


# 生涯学習センター(仮称)建設地現況平面図 (あ)~(お)はカラーコーンの位置

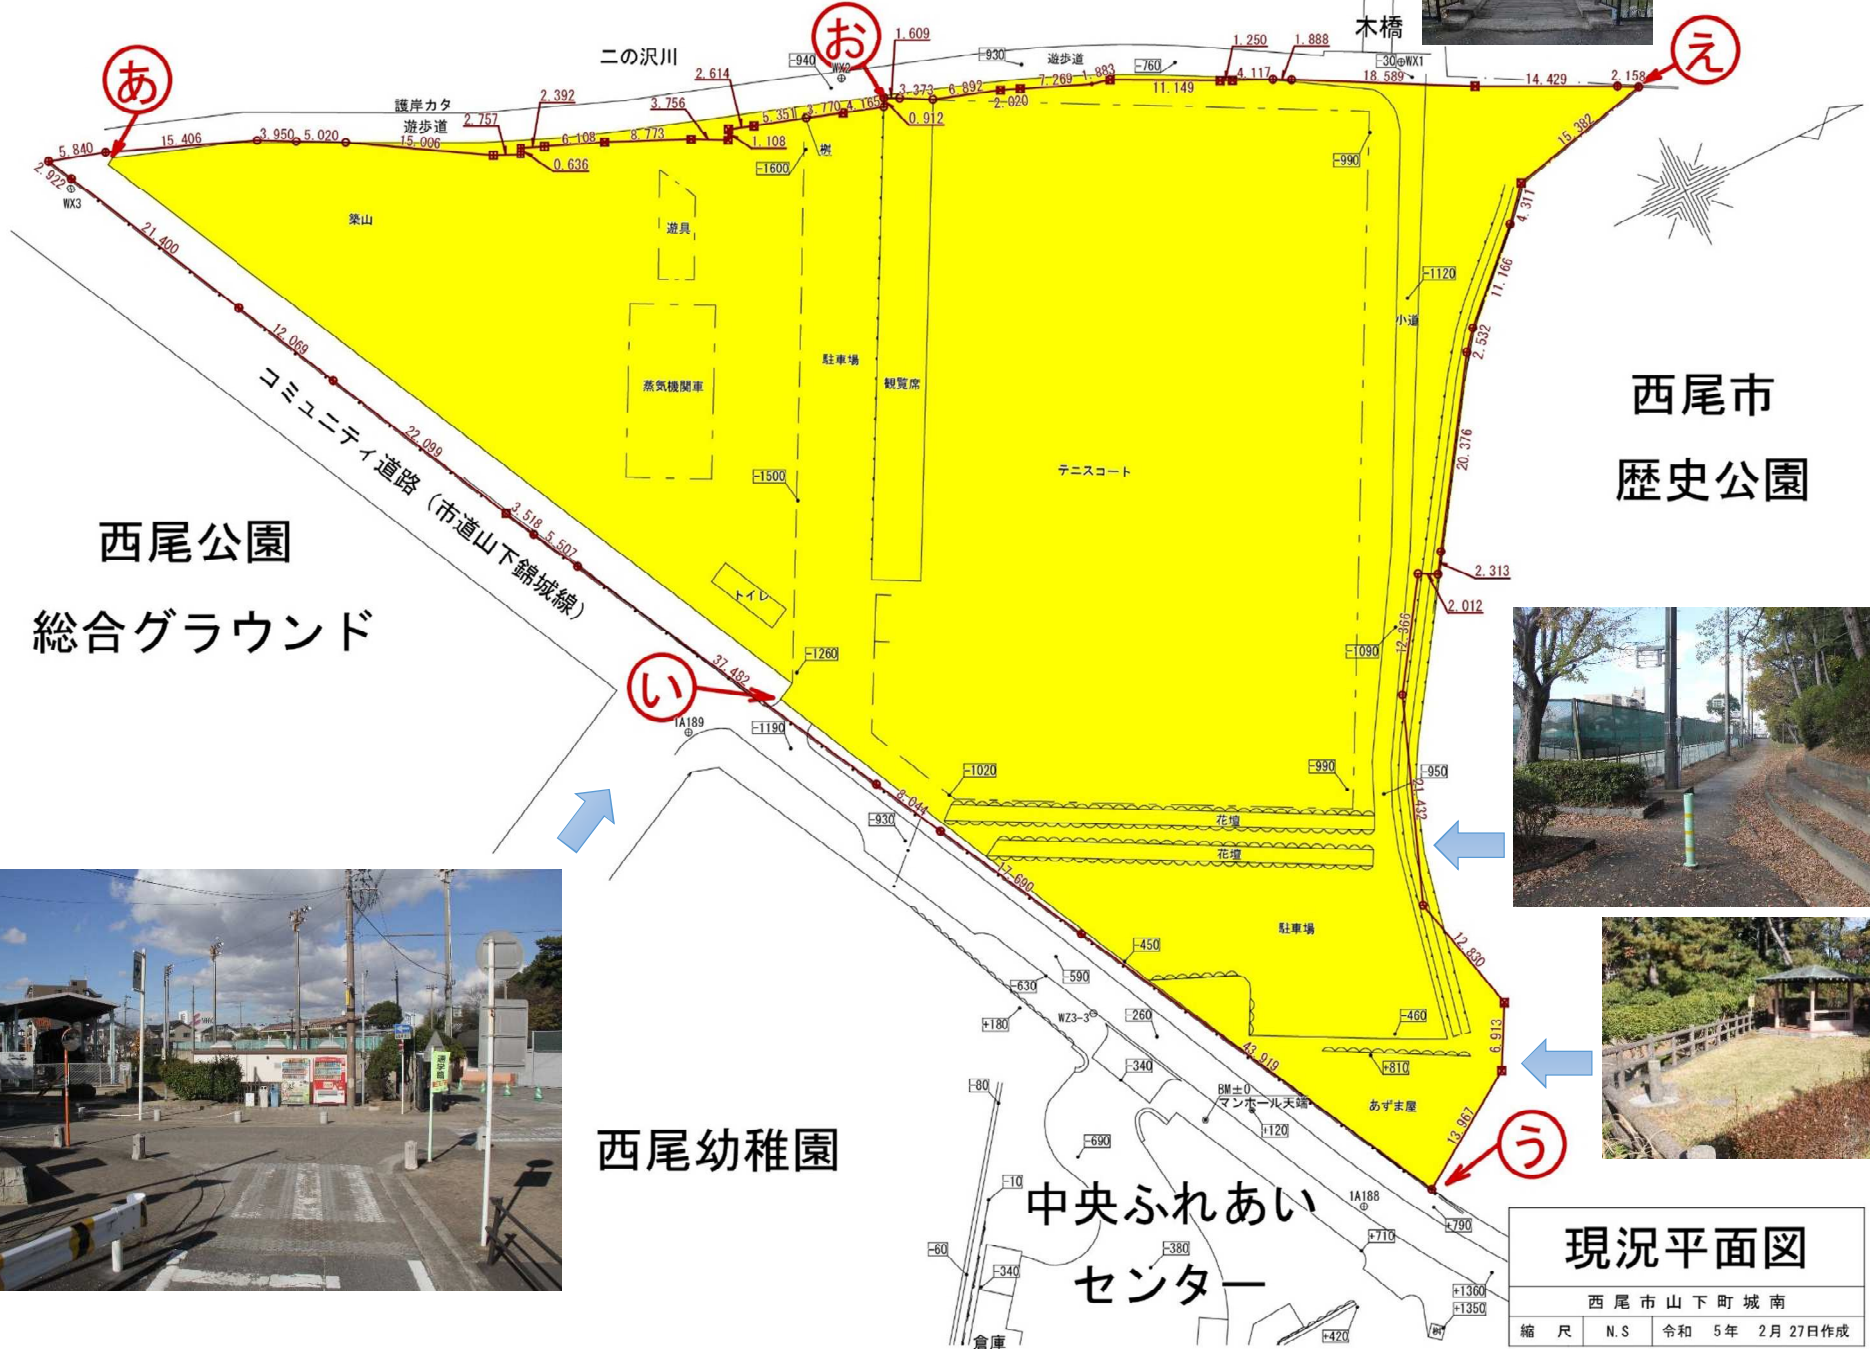

西尾市  
歴史公園

西尾公園  
総合グラウンド

西尾幼稚園

中央ふれあい  
センター

現況平面図

西尾市 山下町城南  
縮尺 N.S 令和 5年 2月 27日作成





# 現況平面図を確認するために配置したカラーコーンの写真

