
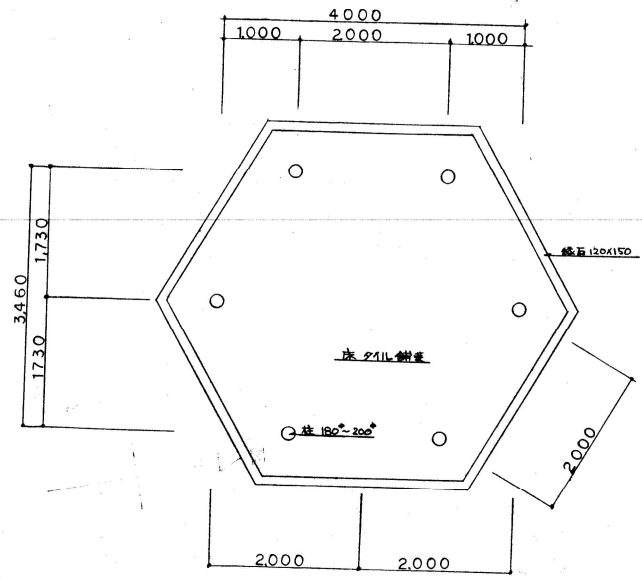


建築概要
 地名地番 西尾市山下町城南25番地
 敷地面積 704.00 m²
 建築面積 10.38 m²
 延床面積 10.38 m²
 地域区分 準2種住居地域、準居宅地域

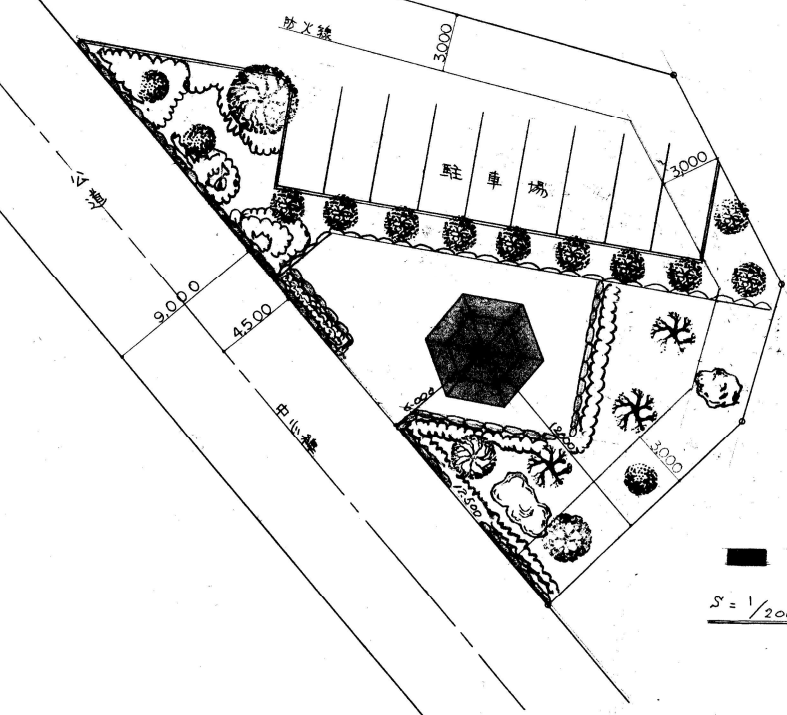

平面図 S=1/50

■ 申請建物
 S=1/200

打合せ訂正事項

縮尺 部長 課長 課長補佐 主査 担当 設計 調査

昭和 年 月

西尾市建設部建築課

西尾公園標木四箇設置工事
 図面名称 配置図、平面図

設計図
 全葉 / 枚