
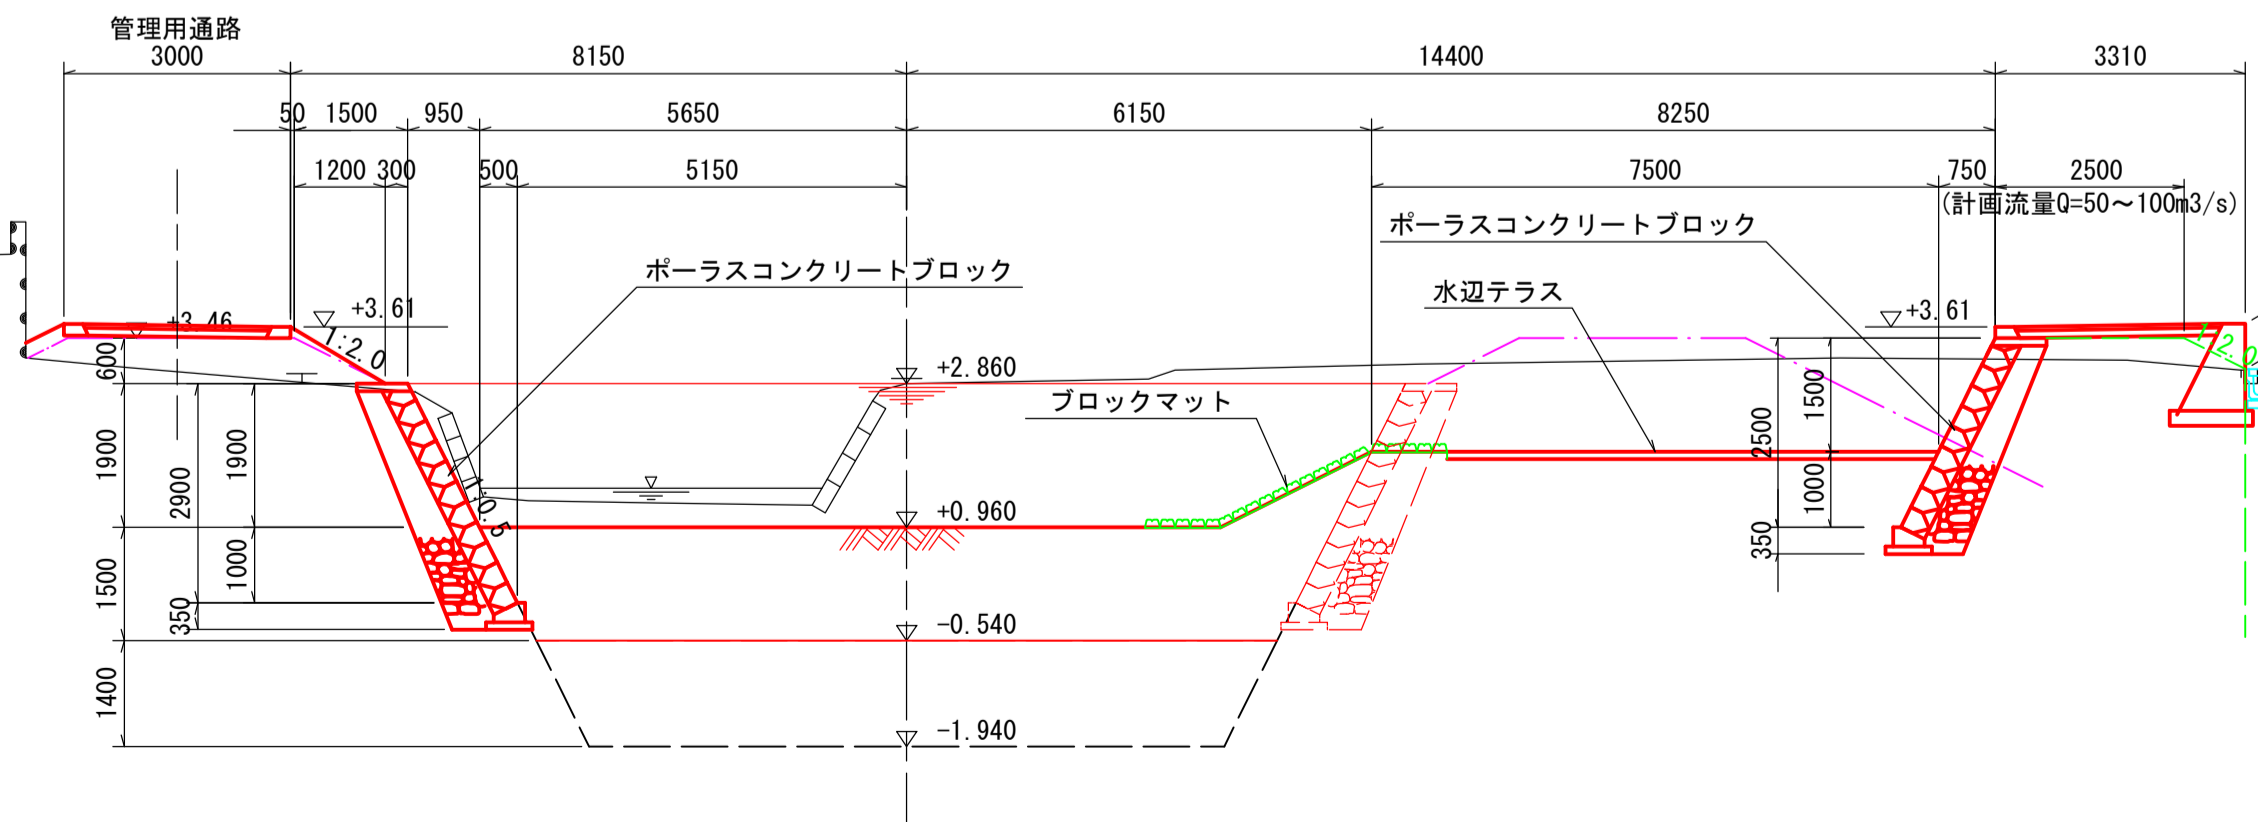
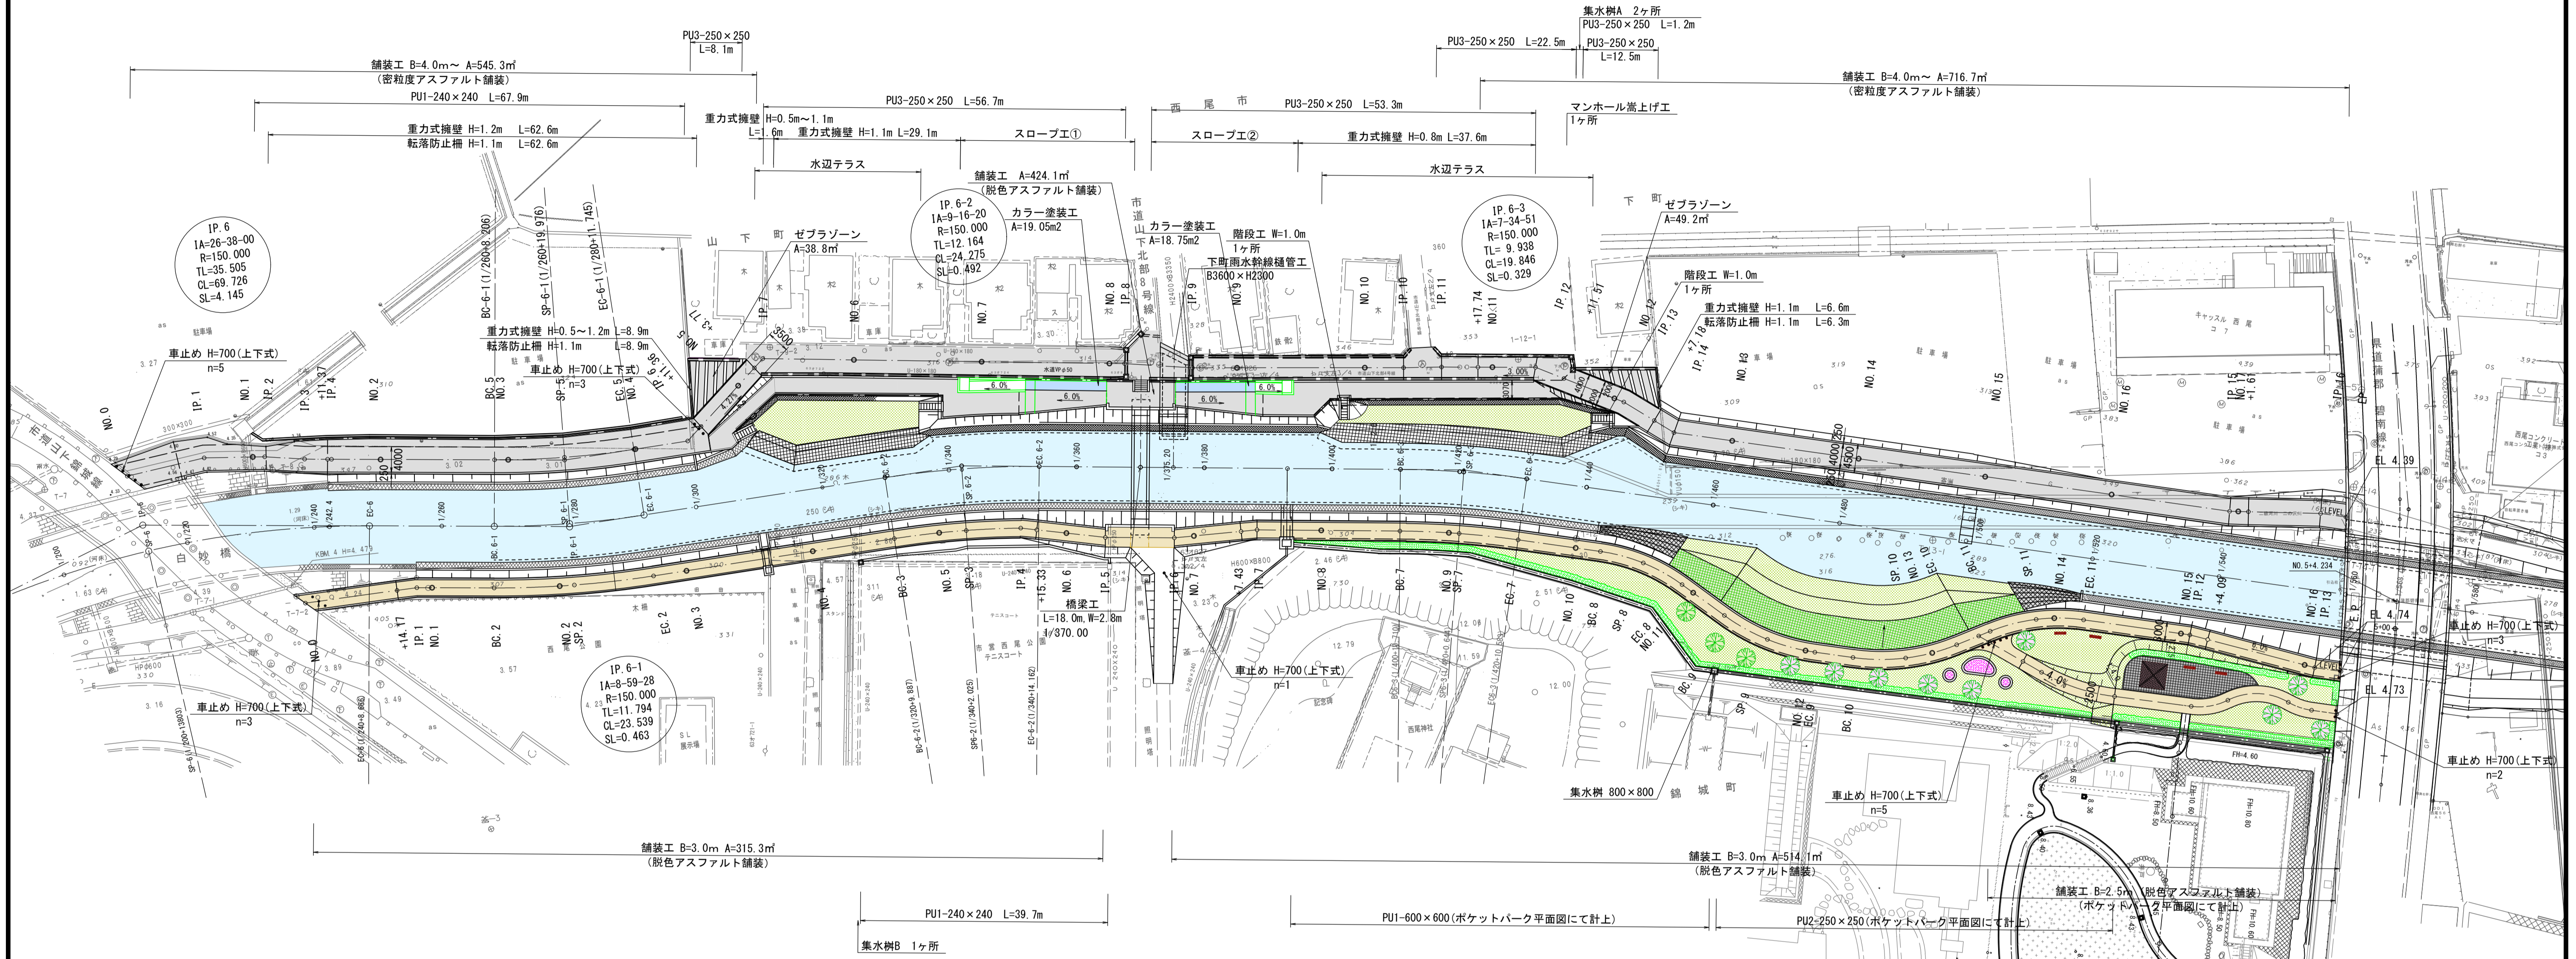


# 二の沢川計画平面図

S=1:500(A1)


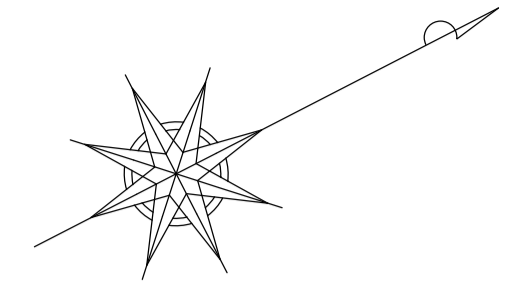


DL = -5.00

工事名	
路線名	二級河川 二の沢川
施工箇所名	西尾市山下町外区内
図面の名称	二の沢川計画平面図
縮尺	1:500
図面番号	全 43 葉の内第 2 号

# 水辺テラス 平面図

S=1:200

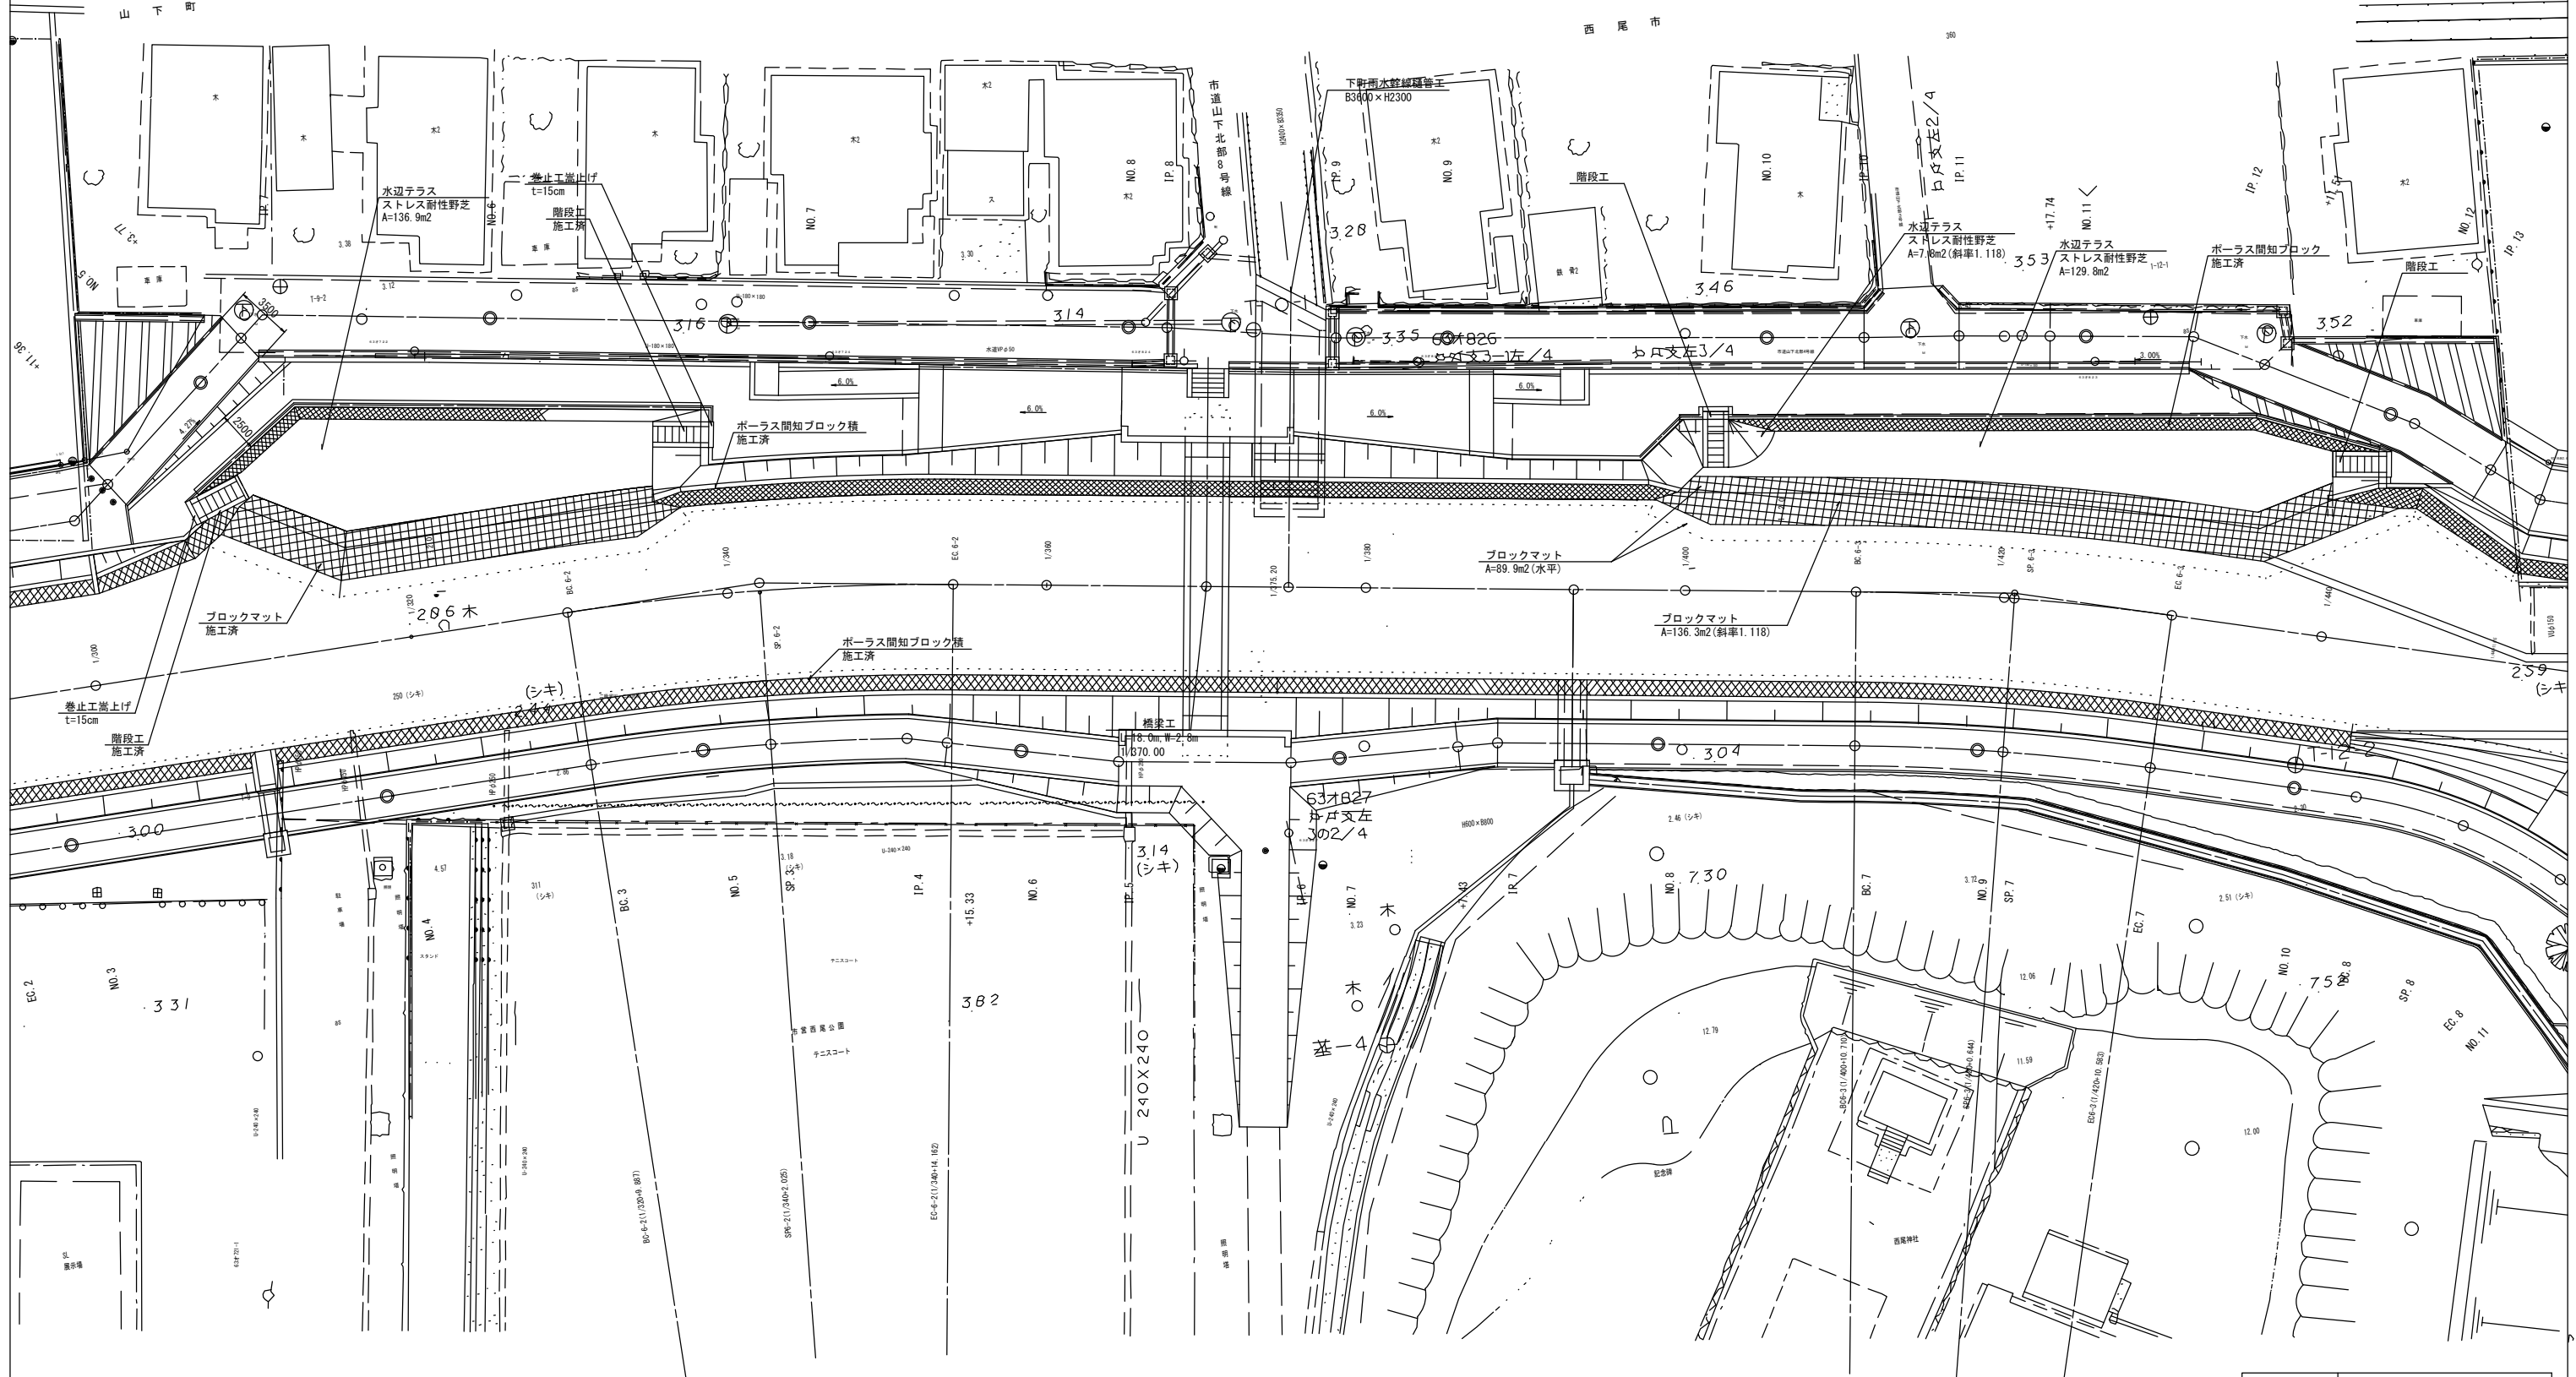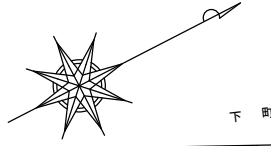


# 水辺テラス 横断図

S=1:50


1/320

GH= 2.86  
FH= 0.96

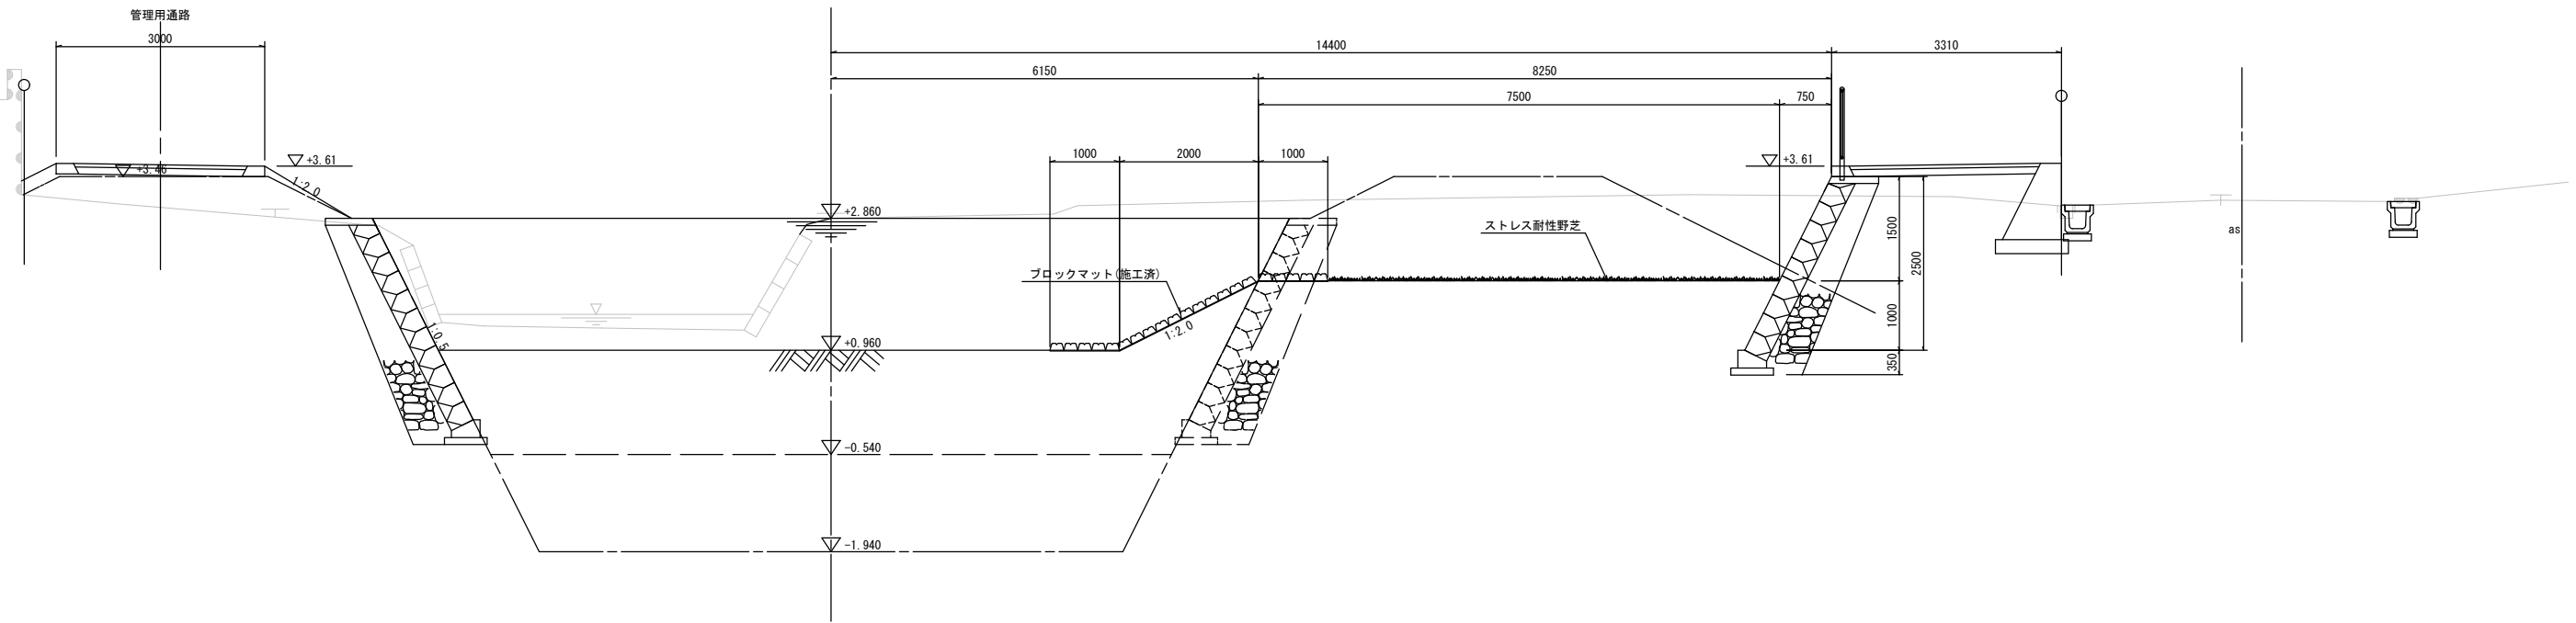

1/420



GH= 3.44  
FH= 0.99

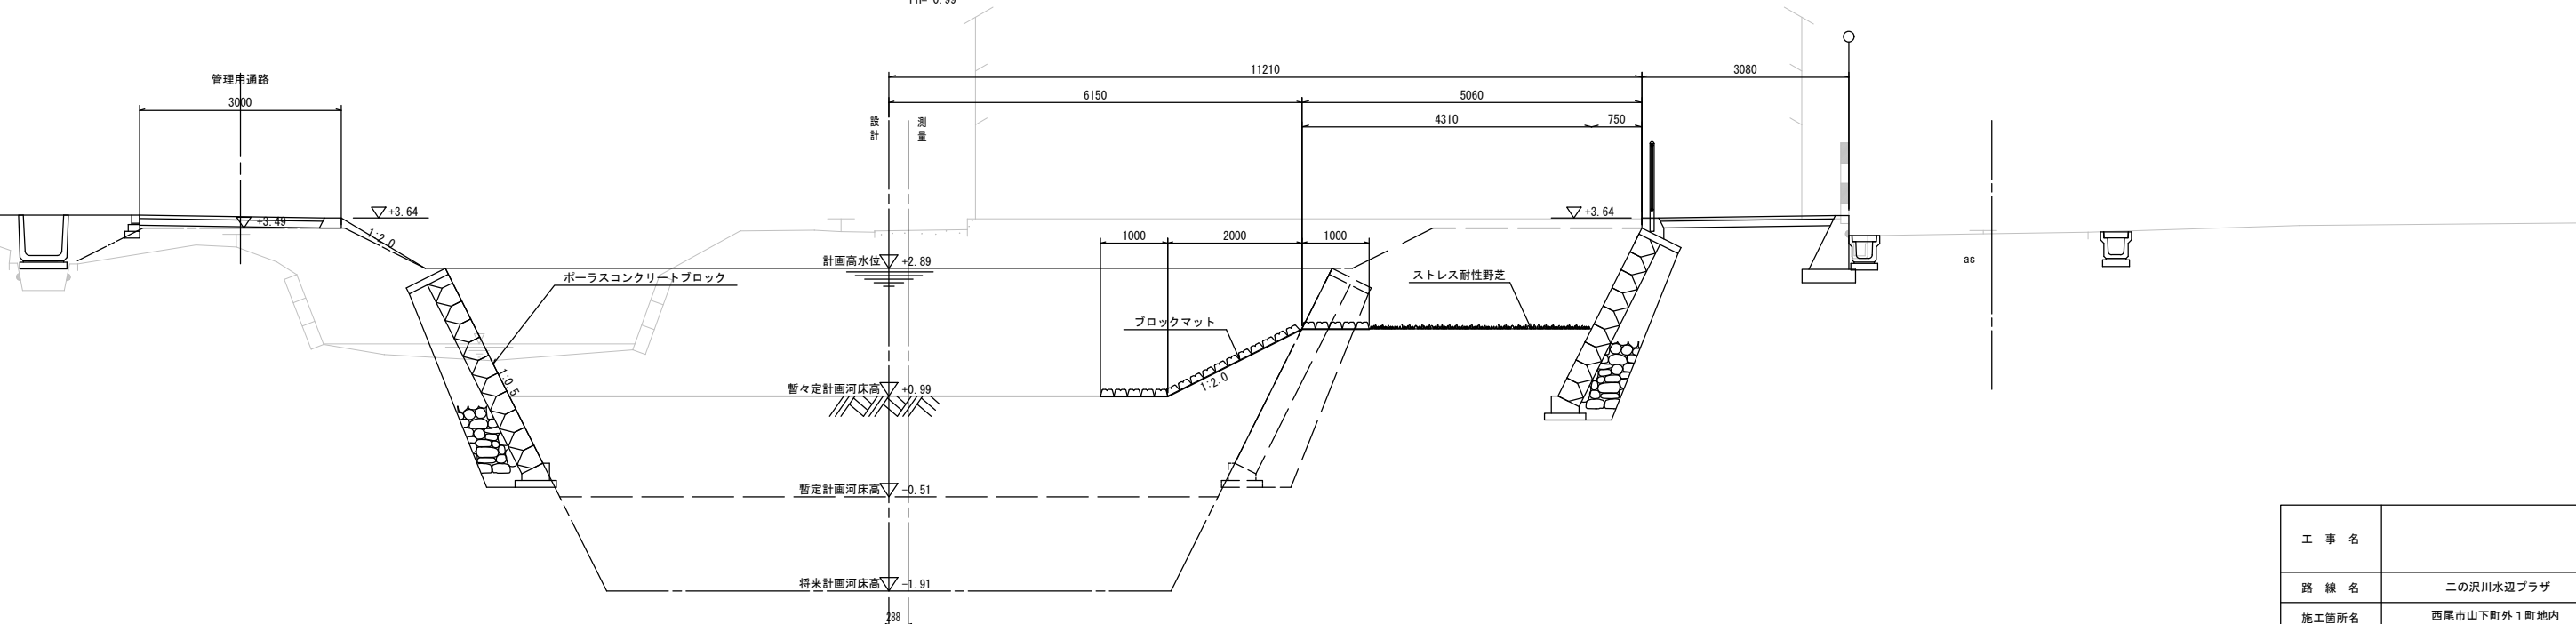

工事名	
路線名	二の沢川水辺プラザ
施工箇所名	西尾市山下町外1町地内
図面の名称	水辺テラス 横断図
縮尺	1:50
図面番号	全葉の内第号


# 緩傾斜護岸 平面図

S=1:200

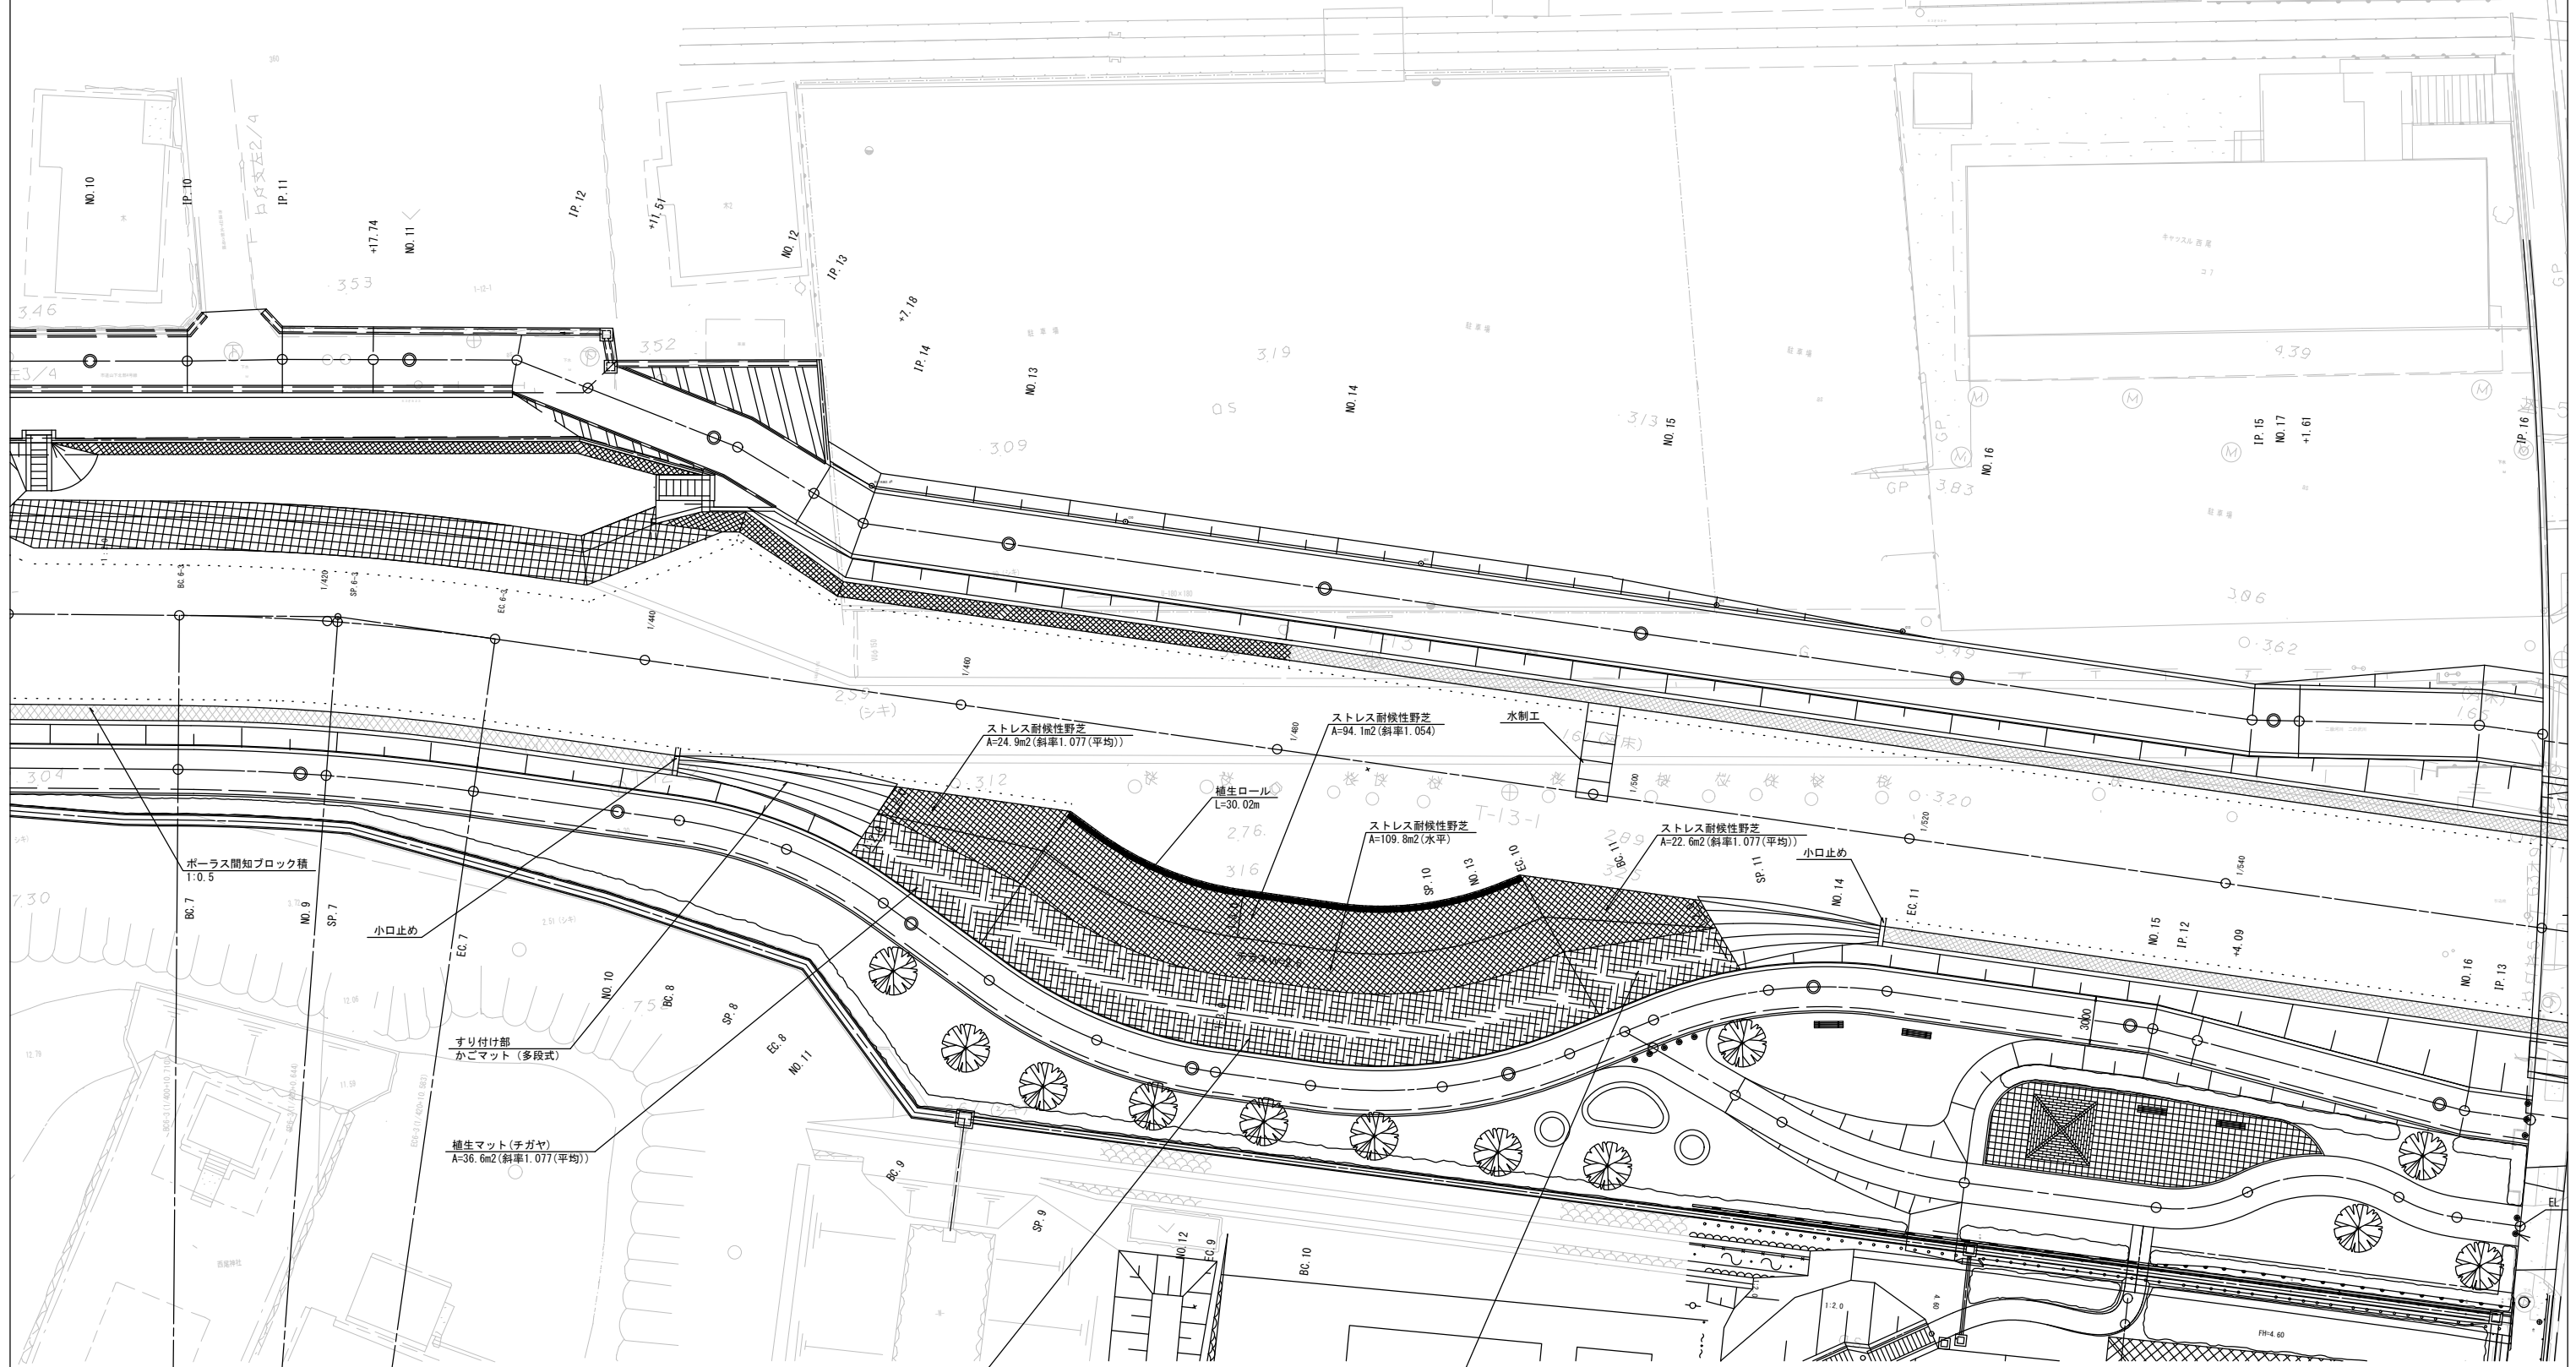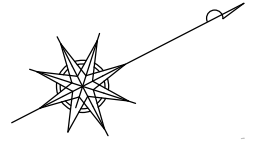

緩傾斜護岸 横断図  
 (1/431.787~1/519.995)

1/480  
 GH= 2.70  
 FH=

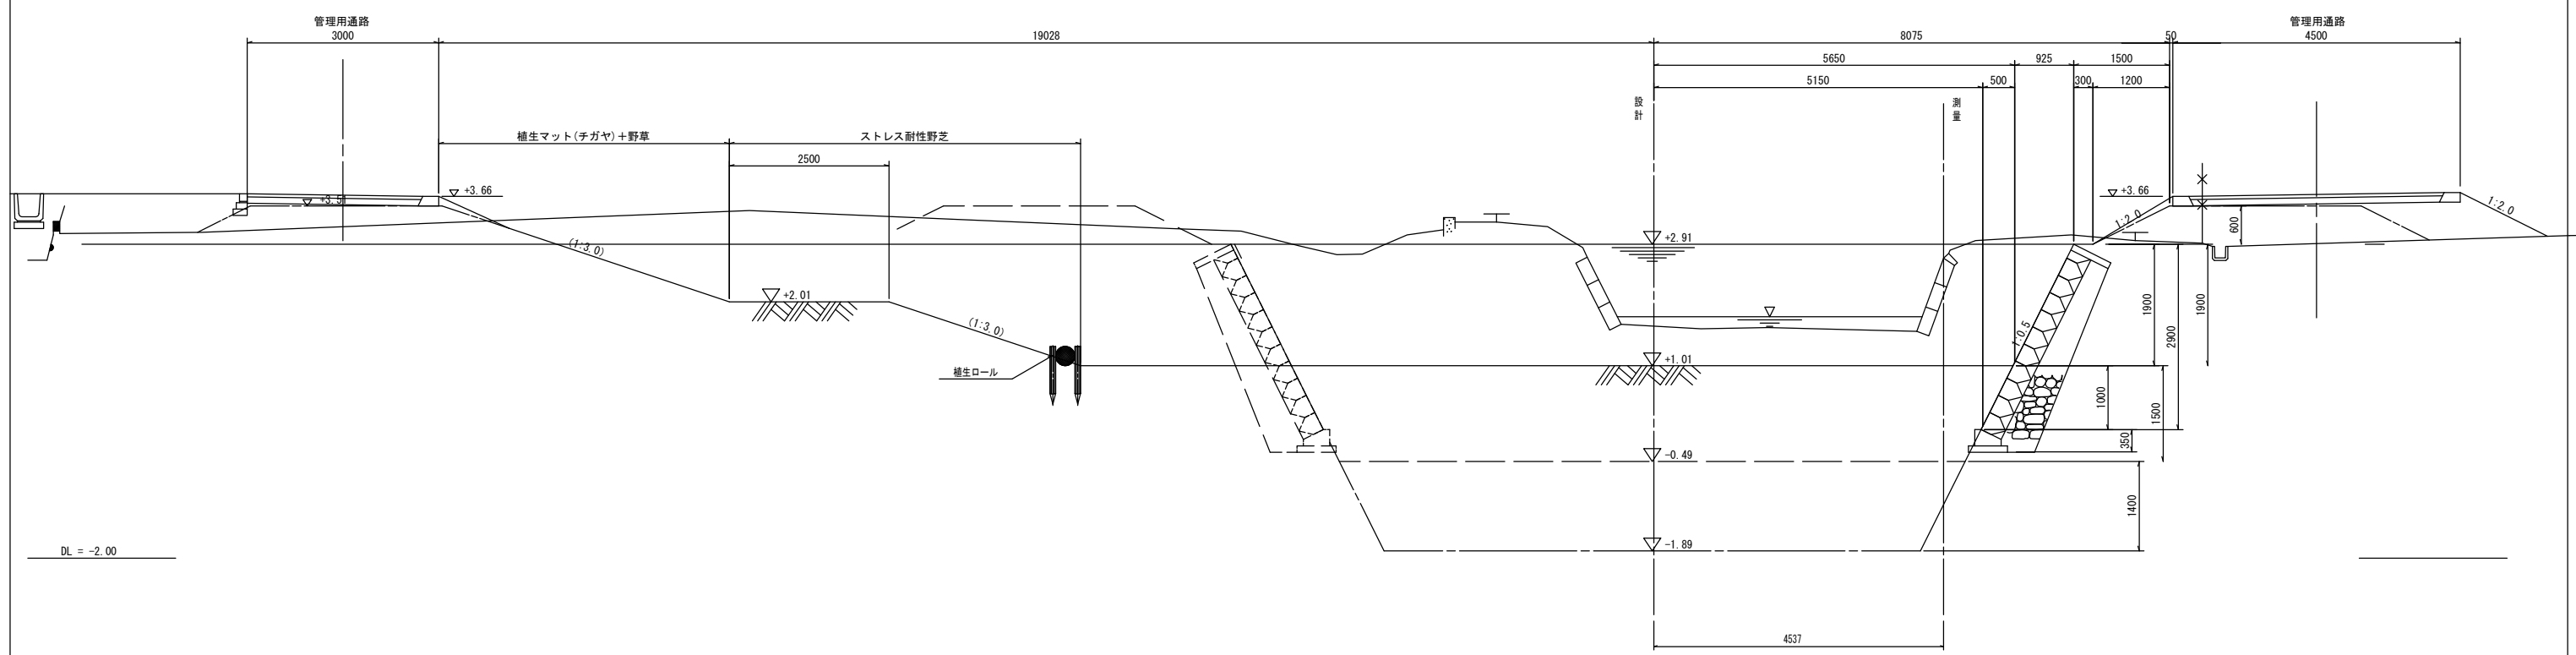


工事名	
路線名	二の沢川水辺プラザ
施工箇所名	西尾市山下町外1町地内
図面の名称	緩傾斜護岸 横断図
縮尺	1:50
図面番号	全葉の内第号

# ポケットパーク平面図

S-1:250

IP 6-3  
IA=7-34-51  
R=150,000  
TL=9,938  
CL=19,846  
SL=0,329

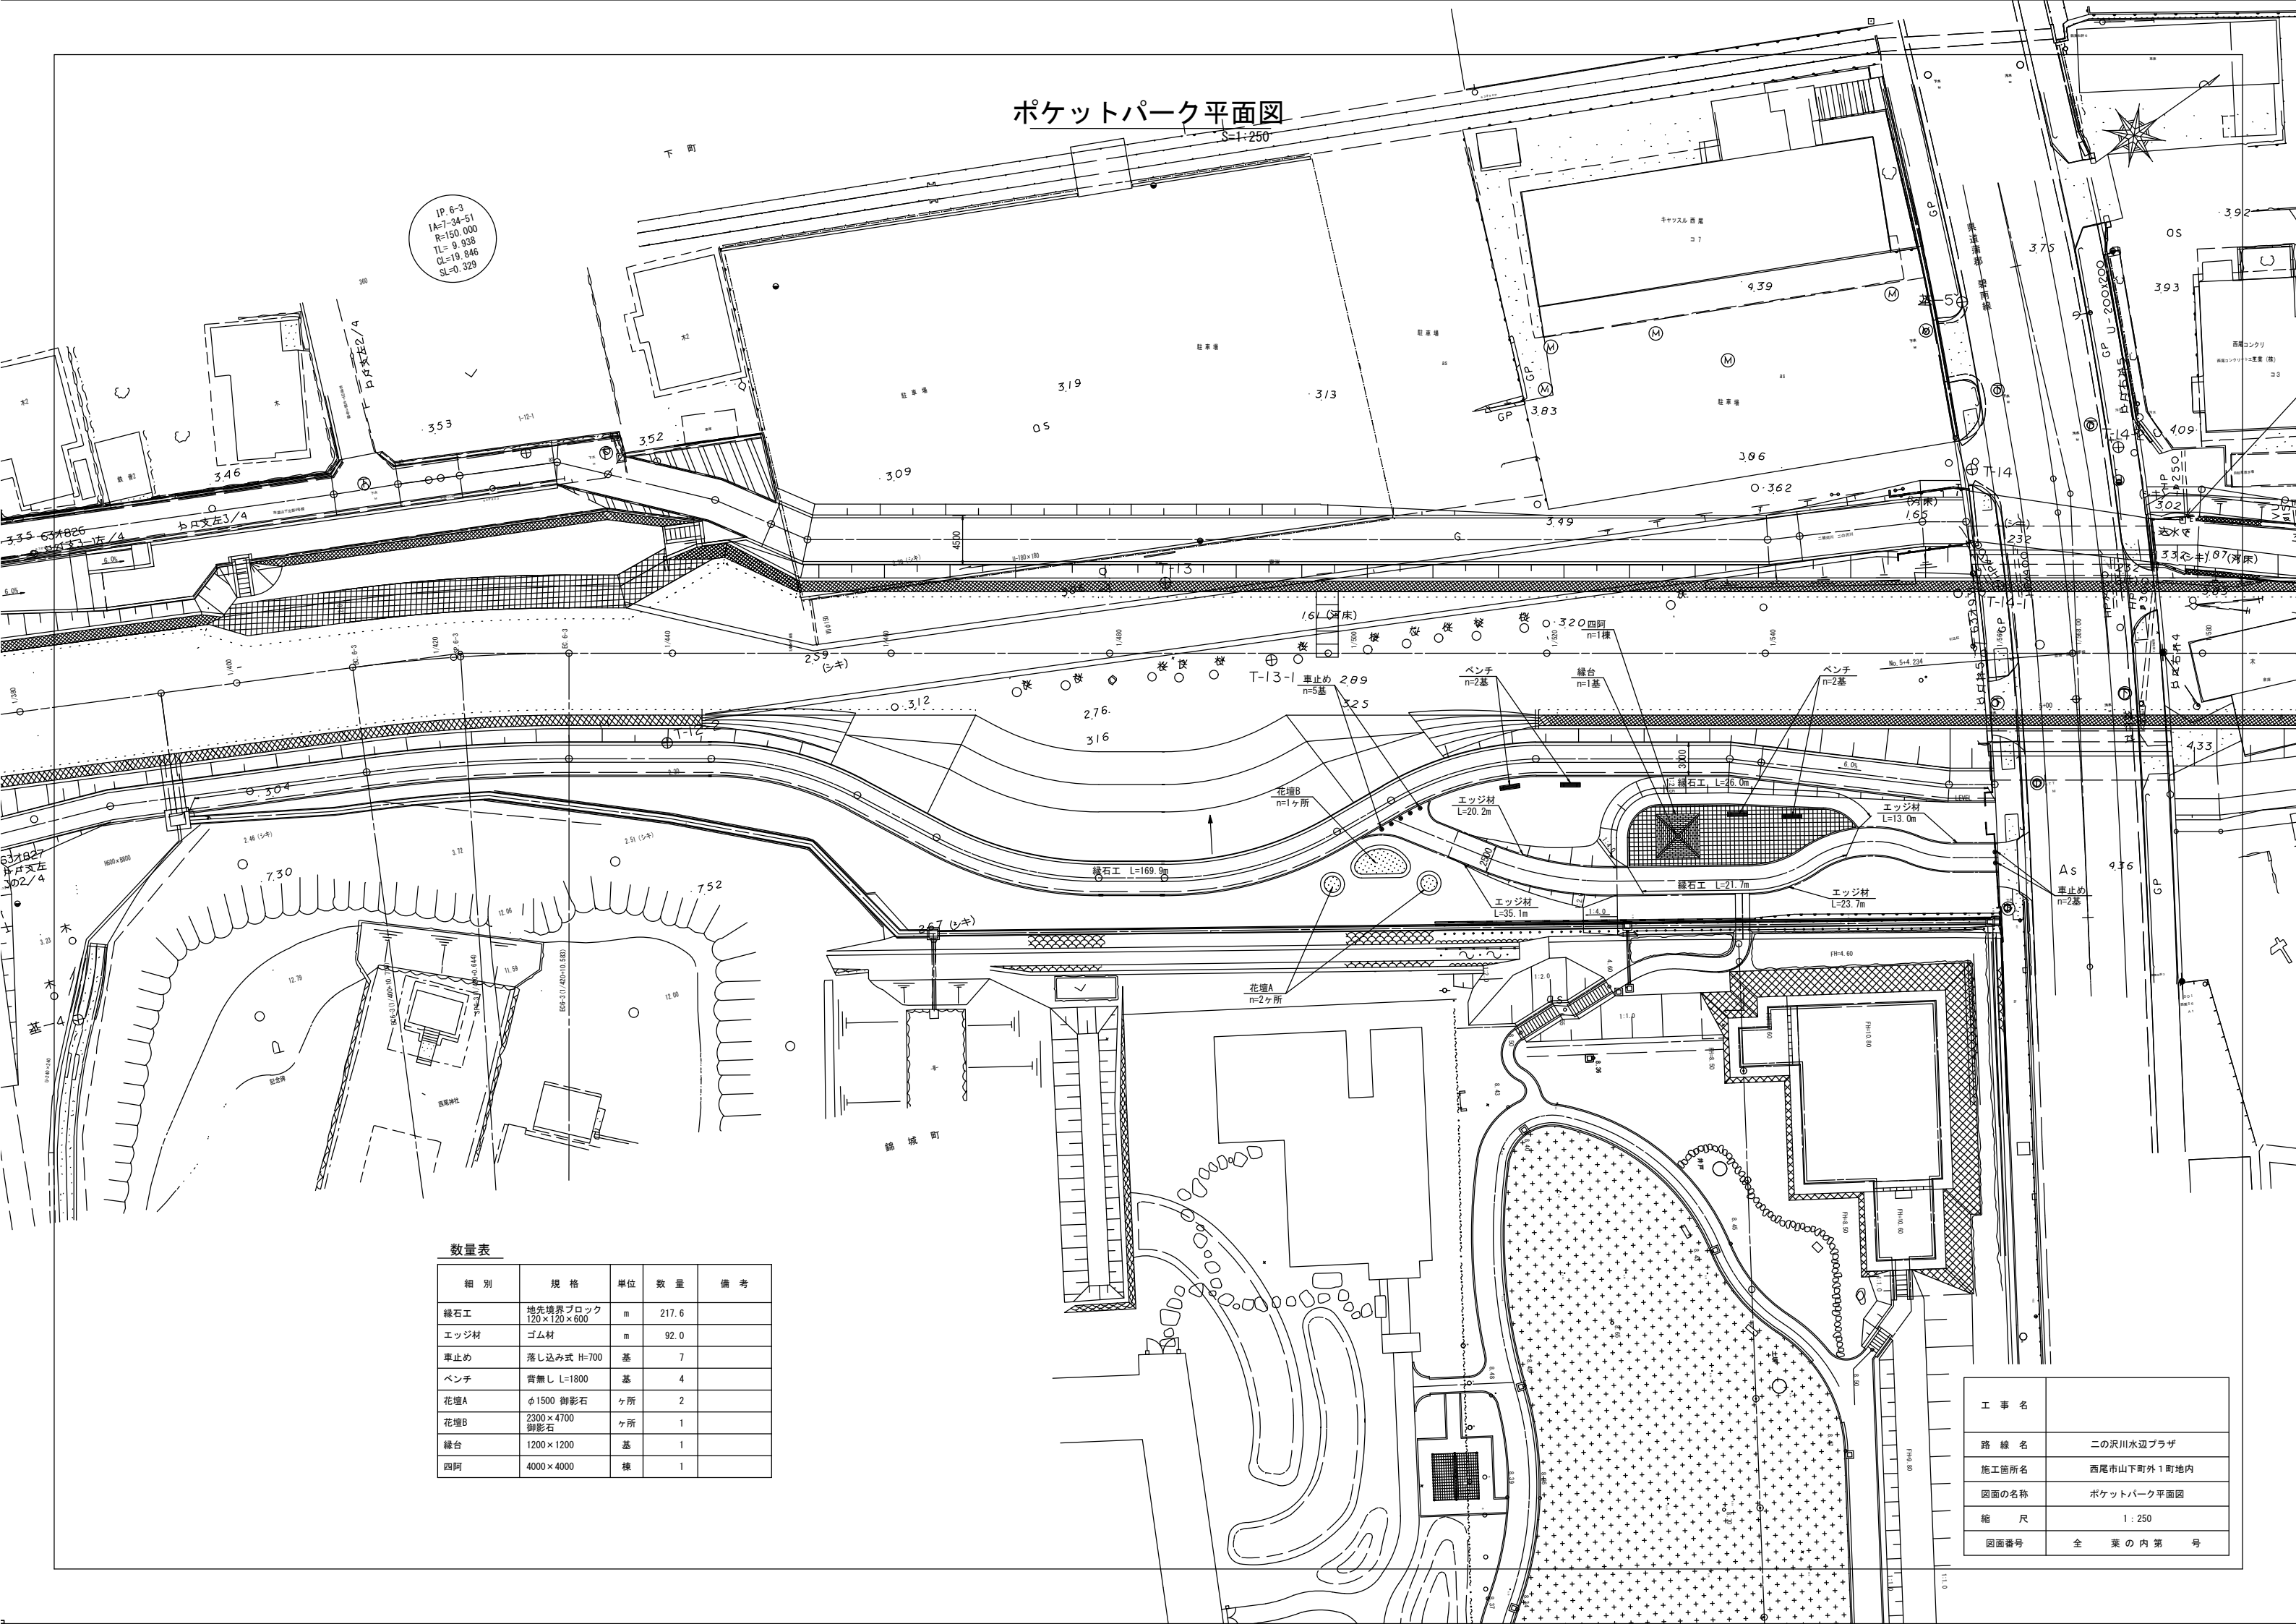


数量表


細別	規格	単位	数量	備考
緑石工	地先境界ブロック 120×120×600	m	217.6	
エッジ材	ゴム材	m	92.0	
車止め	落とし込み式 H=700	基	7	
ベンチ	背無し L=1800	基	4	
花壇A	φ1500 御影石	ヶ所	2	
花壇B	2300×4700 御影石	ヶ所	1	
縁台	1200×1200	基	1	
四阿	4000×4000	棟	1	

工事名	
路線名	二の沢川水辺プラザ
施工箇所名	西尾市山下町外1町地内
図面の名称	ポケットパーク平面図
縮尺	1:250
図面番号	全葉の内第号


横断面図(1/500付近)

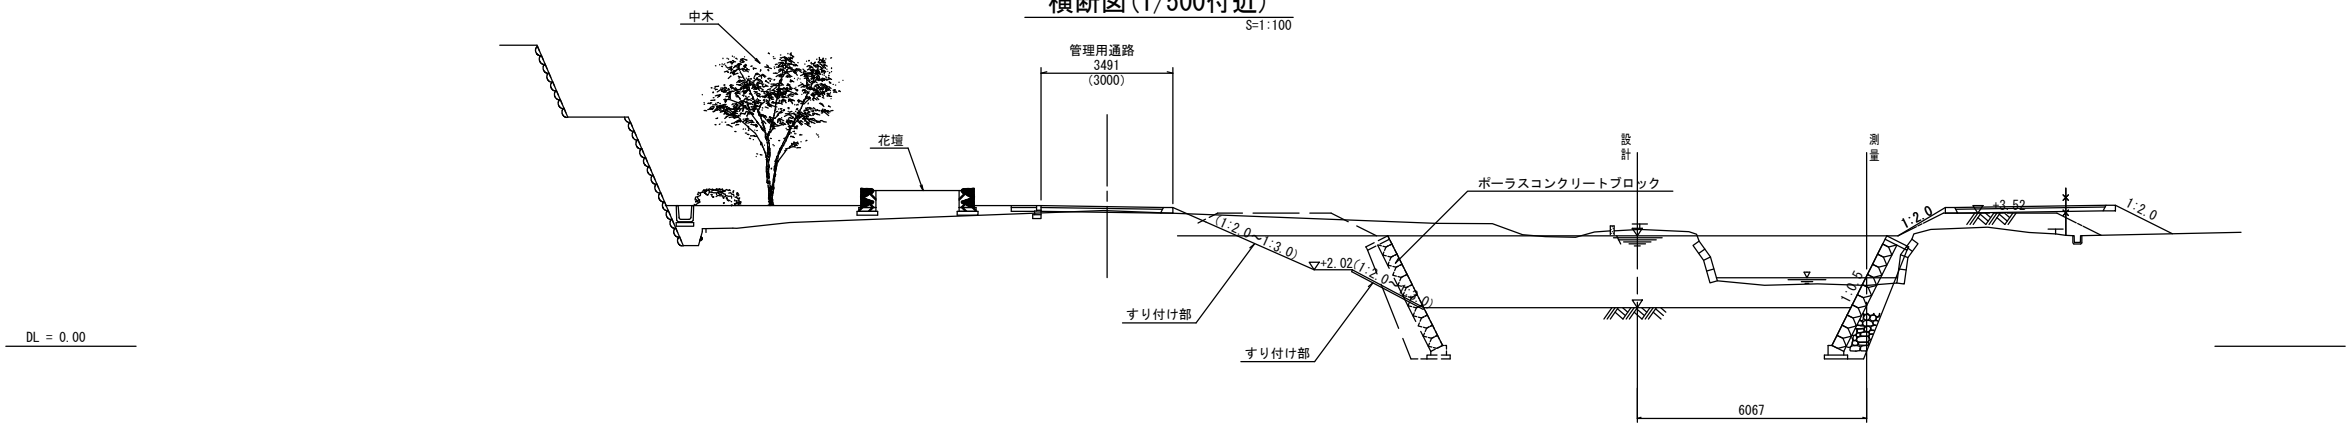

横断面図(1/520付近)

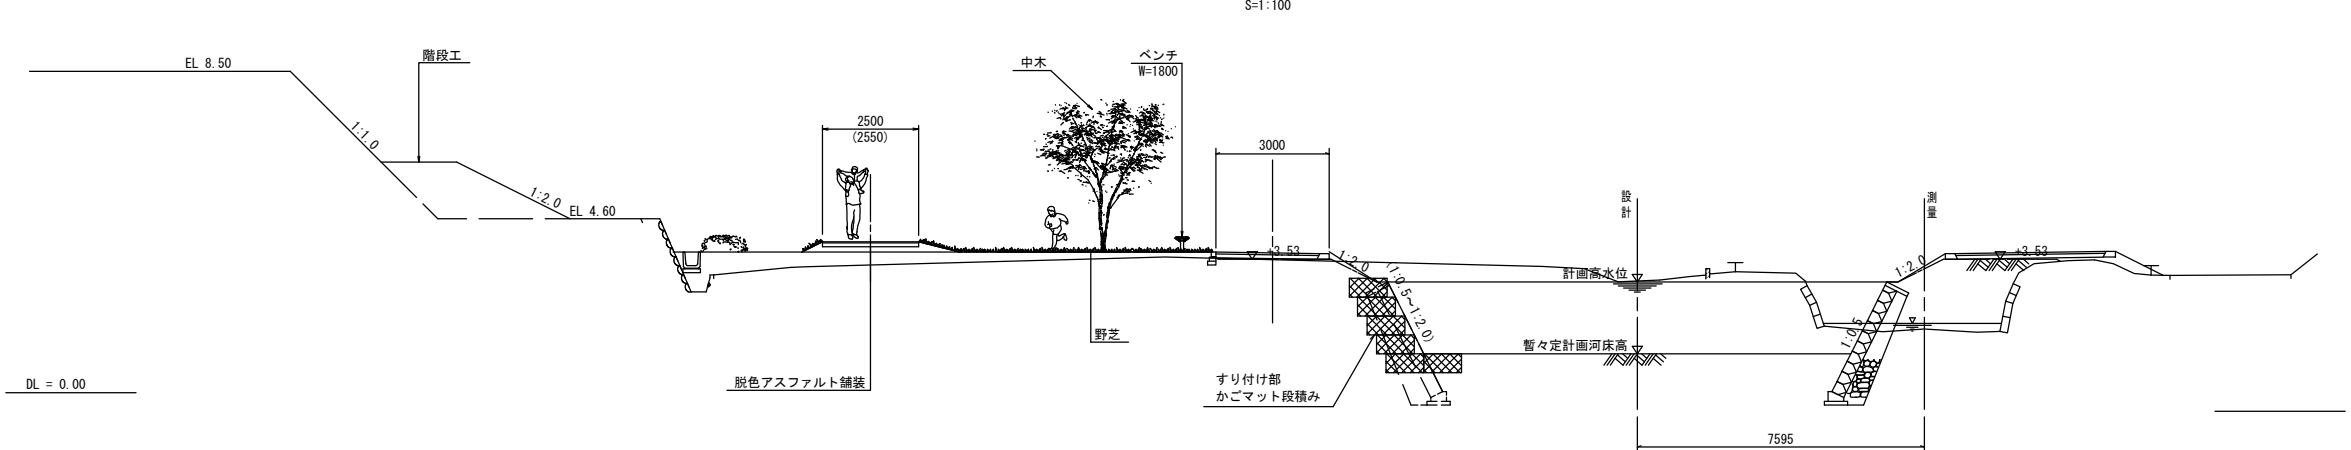

横断面図(1/540付近)

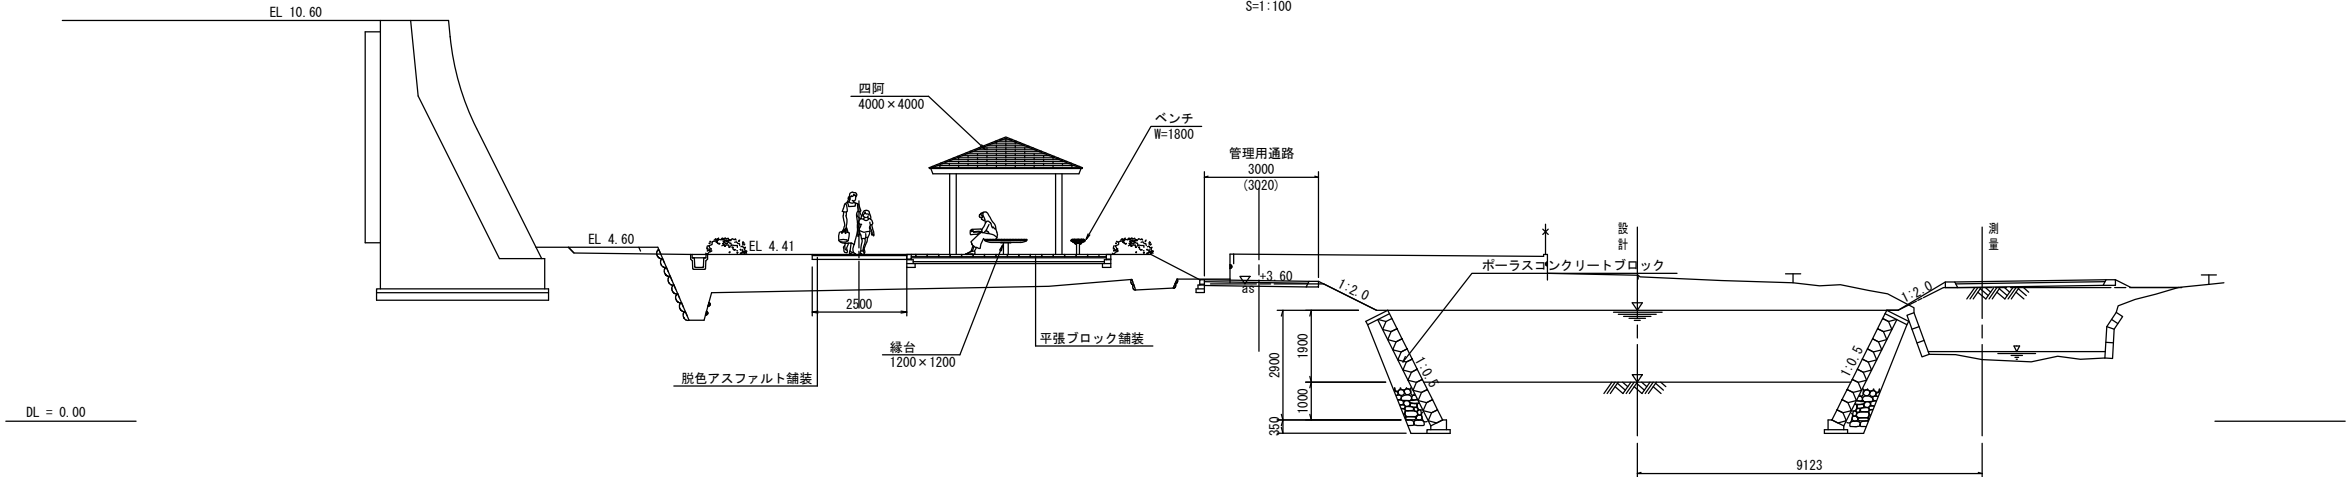

工事名	
路線名	二の沢川水辺プラザ
施工箇所名	西尾市山下町外1町地内
図面の名称	ポケットパーク横断面図
縮尺	1:100
図面番号	全葉の内第号

ポケットパーク イメージパース

