

回 答 書

7 西財第 1 - 6 4 号
令和 7 年 4 月 8 日


入札参加者 各位

西尾市長 中村 健
(公 印 省 略)

下記のとおり質疑がありましたので回答します。

記

案 件 番 号	507100064
工 事 (業 務) 名	園舎解体及び外構工事
路 線 名	福地南部保育園
工 事 (業 務) 場 所	西尾市斉藤町新田 6 2 番地
質 疑 事 項 欄	回 答 欄
① 図面 D02 杭撤去の引抜工法に関してですが、ケーシング工法と考えるとよろしいでしょうか。	よろしいです。
② 図面 L09 キュービクル・ガスバルブ基礎に関してですが、1 期工事にて施工済みと考えるとよろしいでしょうか。	1 期工事にて施工済みのため、積算は不要です。
③ 図面 L07、設計書 No71 As 舗装に関してですが、図面数量 1125.5m ² 、設計書数量 1222m ² と異なります。設計書を正と考えるとよろしいでしょうか。	設計書を正としてください。 別添のとおり修正した図面 L07 を添付します。
④ 図面 L24、設計書 No62、No87 MWC・WWC の L 型手摺及び小便器用手摺に関してですが、設計書 No62 と 87 で重複しております。図面 L24・設計書 No87 より手摺は給排水工事と考え、No62 は重複の為不要と考えるとよろしいでしょうか。	ご指摘の通り重複のため不要です。設計書通り積算してください。別途変更協議で対応します。
⑤ 既設園舎の解体に関してですが、残留物の撤去・移設は別途と判断してもよろしいでしょうか。	別途対応とします。

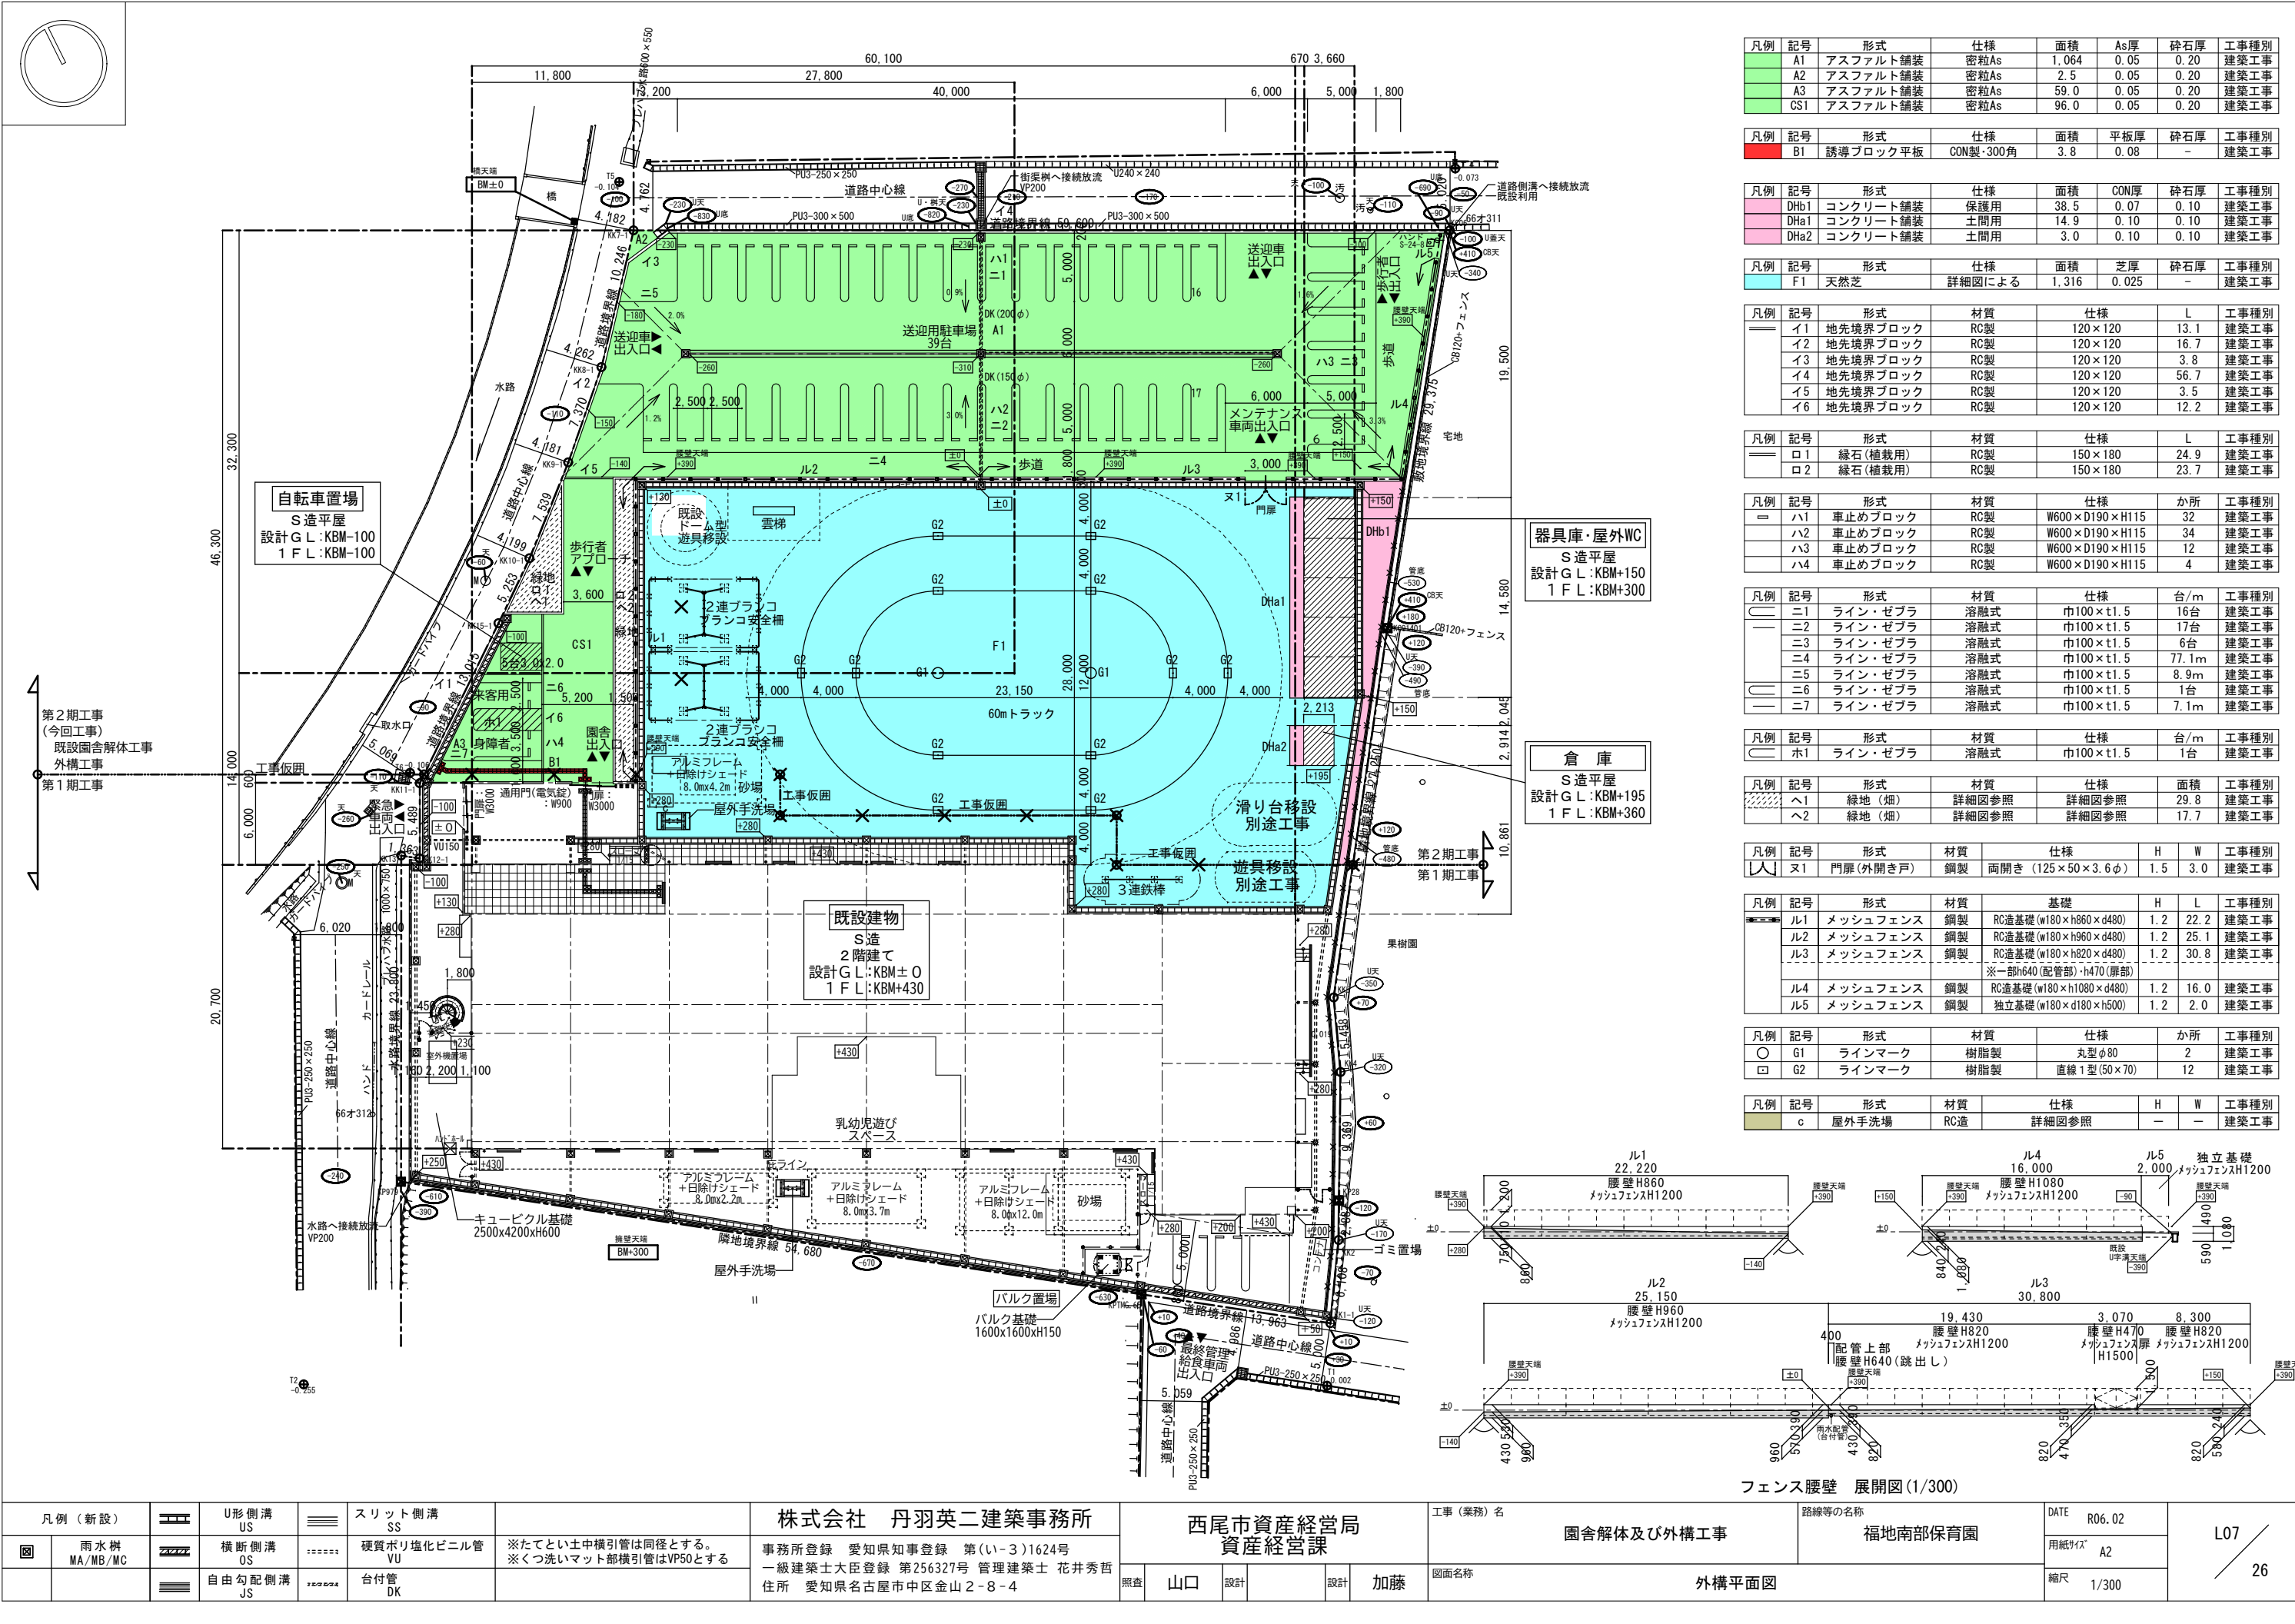

凡例	記号	形式	仕様	面積	As厚	砕石厚	工事種別
	A1	アスファルト舗装	密粒As	1,064	0.05	0.20	建築工事
	A2	アスファルト舗装	密粒As	2.5	0.05	0.20	建築工事
	A3	アスファルト舗装	密粒As	59.0	0.05	0.20	建築工事
	CS1	アスファルト舗装	密粒As	96.0	0.05	0.20	建築工事

凡例	記号	形式	仕様	面積	平板厚	砕石厚	工事種別
	B1	誘導ブロック平板	CON製・300角	3.8	0.08	-	建築工事

凡例	記号	形式	仕様	面積	CON厚	砕石厚	工事種別
	DHb1	コンクリート舗装	保護用	38.5	0.07	0.10	建築工事
	DHa1	コンクリート舗装	土間用	14.9	0.10	0.10	建築工事
	DHa2	コンクリート舗装	土間用	3.0	0.10	0.10	建築工事

凡例	記号	形式	仕様	面積	芝厚	砕石厚	工事種別
	F1	天然芝	詳細図による	1,316	0.025	-	建築工事

凡例	記号	形式	材質	仕様	L	工事種別
	イ1	地先境界ブロック	RC製	120×120	13.1	建築工事
	イ2	地先境界ブロック	RC製	120×120	16.7	建築工事
	イ3	地先境界ブロック	RC製	120×120	3.8	建築工事
	イ4	地先境界ブロック	RC製	120×120	56.7	建築工事
	イ5	地先境界ブロック	RC製	120×120	3.5	建築工事
	イ6	地先境界ブロック	RC製	120×120	12.2	建築工事

凡例	記号	形式	材質	仕様	L	工事種別
	ロ1	緑石(植栽用)	RC製	150×180	24.9	建築工事
	ロ2	緑石(植栽用)	RC製	150×180	23.7	建築工事

凡例	記号	形式	材質	仕様	か所	工事種別
	ハ1	車止めブロック	RC製	W600×D190×H115	32	建築工事
	ハ2	車止めブロック	RC製	W600×D190×H115	34	建築工事
	ハ3	車止めブロック	RC製	W600×D190×H115	12	建築工事
	ハ4	車止めブロック	RC製	W600×D190×H115	4	建築工事

凡例	記号	形式	材質	仕様	台/m	工事種別
	ニ1	ライン・ゼブラ	溶融式	巾100×t1.5	16台	建築工事
	ニ2	ライン・ゼブラ	溶融式	巾100×t1.5	17台	建築工事
	ニ3	ライン・ゼブラ	溶融式	巾100×t1.5	6台	建築工事
	ニ4	ライン・ゼブラ	溶融式	巾100×t1.5	77.1m	建築工事
	ニ5	ライン・ゼブラ	溶融式	巾100×t1.5	8.9m	建築工事
	ニ6	ライン・ゼブラ	溶融式	巾100×t1.5	1台	建築工事
	ニ7	ライン・ゼブラ	溶融式	巾100×t1.5	7.1m	建築工事

凡例	記号	形式	材質	仕様	台/m	工事種別
	ホ1	ライン・ゼブラ	溶融式	巾100×t1.5	1台	建築工事


凡例	記号	形式	材質	仕様	面積	工事種別
	ヘ1	緑地(畑)	詳細図参照	詳細図参照	29.8	建築工事
	ヘ2	緑地(畑)	詳細図参照	詳細図参照	17.7	建築工事

凡例	記号	形式	材質	仕様	H	W	工事種別
	ヌ1	門扉(外開き戸)	鋼製	両開き(125×50×3.6φ)	1.5	3.0	建築工事

凡例	記号	形式	材質	基礎	H	L	工事種別
	ル1	メッシュフェンス	鋼製	RC造基礎(w180×h860×d480)	1.2	22.2	建築工事
	ル2	メッシュフェンス	鋼製	RC造基礎(w180×h960×d480)	1.2	25.1	建築工事
	ル3	メッシュフェンス	鋼製	RC造基礎(w180×h820×d480)	1.2	30.8	建築工事
	ル4	メッシュフェンス	鋼製	※一部h640(配管部)・h470(扉部)	1.2	16.0	建築工事
	ル5	メッシュフェンス	鋼製	独立基礎(w180×d180×h500)	1.2	2.0	建築工事

凡例	記号	形式	材質	仕様	か所	工事種別
	G1	ラインマーク	樹脂製	丸型φ80	2	建築工事
	G2	ラインマーク	樹脂製	直線1型(50×70)	12	建築工事

凡例	記号	形式	材質	仕様	H	W	工事種別
	c	屋外手洗場	RC造	詳細図参照	-	-	建築工事

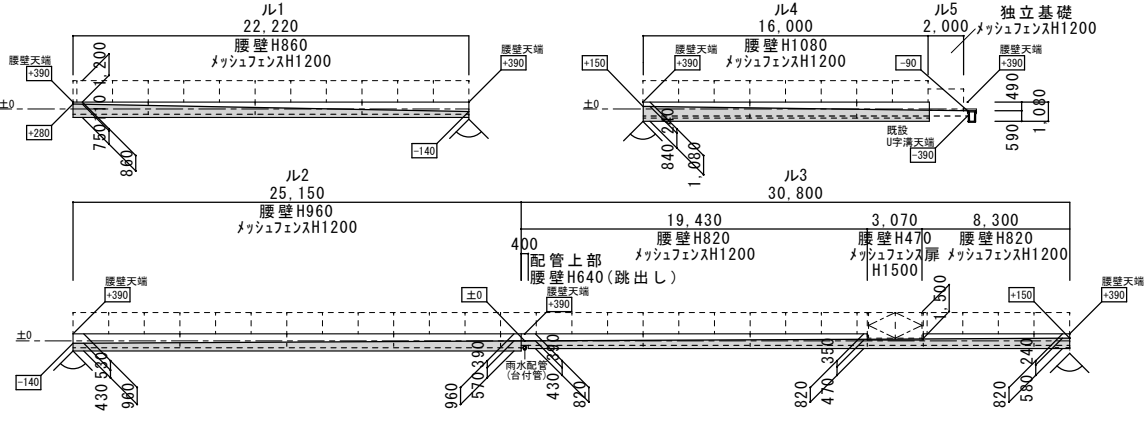

フェンス腰壁 展開図(1/300)

凡例（新設）			U形側溝 US		スリット側溝 SS	株式会社 丹羽英二建築事務所 事務所登録 愛知県知事登録 第(い-3)1624号 一級建築士大臣登録 第256327号 管理建築士 花井秀哲 住所 愛知県名古屋市中区金山2-8-4	西尾市資産経営局 資産経営課				工事（業務）名 園舎解体及び外構工事		路線等の名称 福地南部保育園	DATE R06.02	L07 26	
	雨水樹 MA/MB/MC		横断側溝 OS	=====	硬質ポリ塩化ビニル管 VU		※たてとい土中横引管は同径とする。 ※くつ洗いマット部横引管はVP50とする	照査	山口	設計	設計	加藤	図面名称 外構平面図	用紙サイズ A2		
			自由勾配側溝 JS	自由勾配側溝 JS	台付管 DK									縮尺 1/300		