


西尾市きららテニスコート 位置図

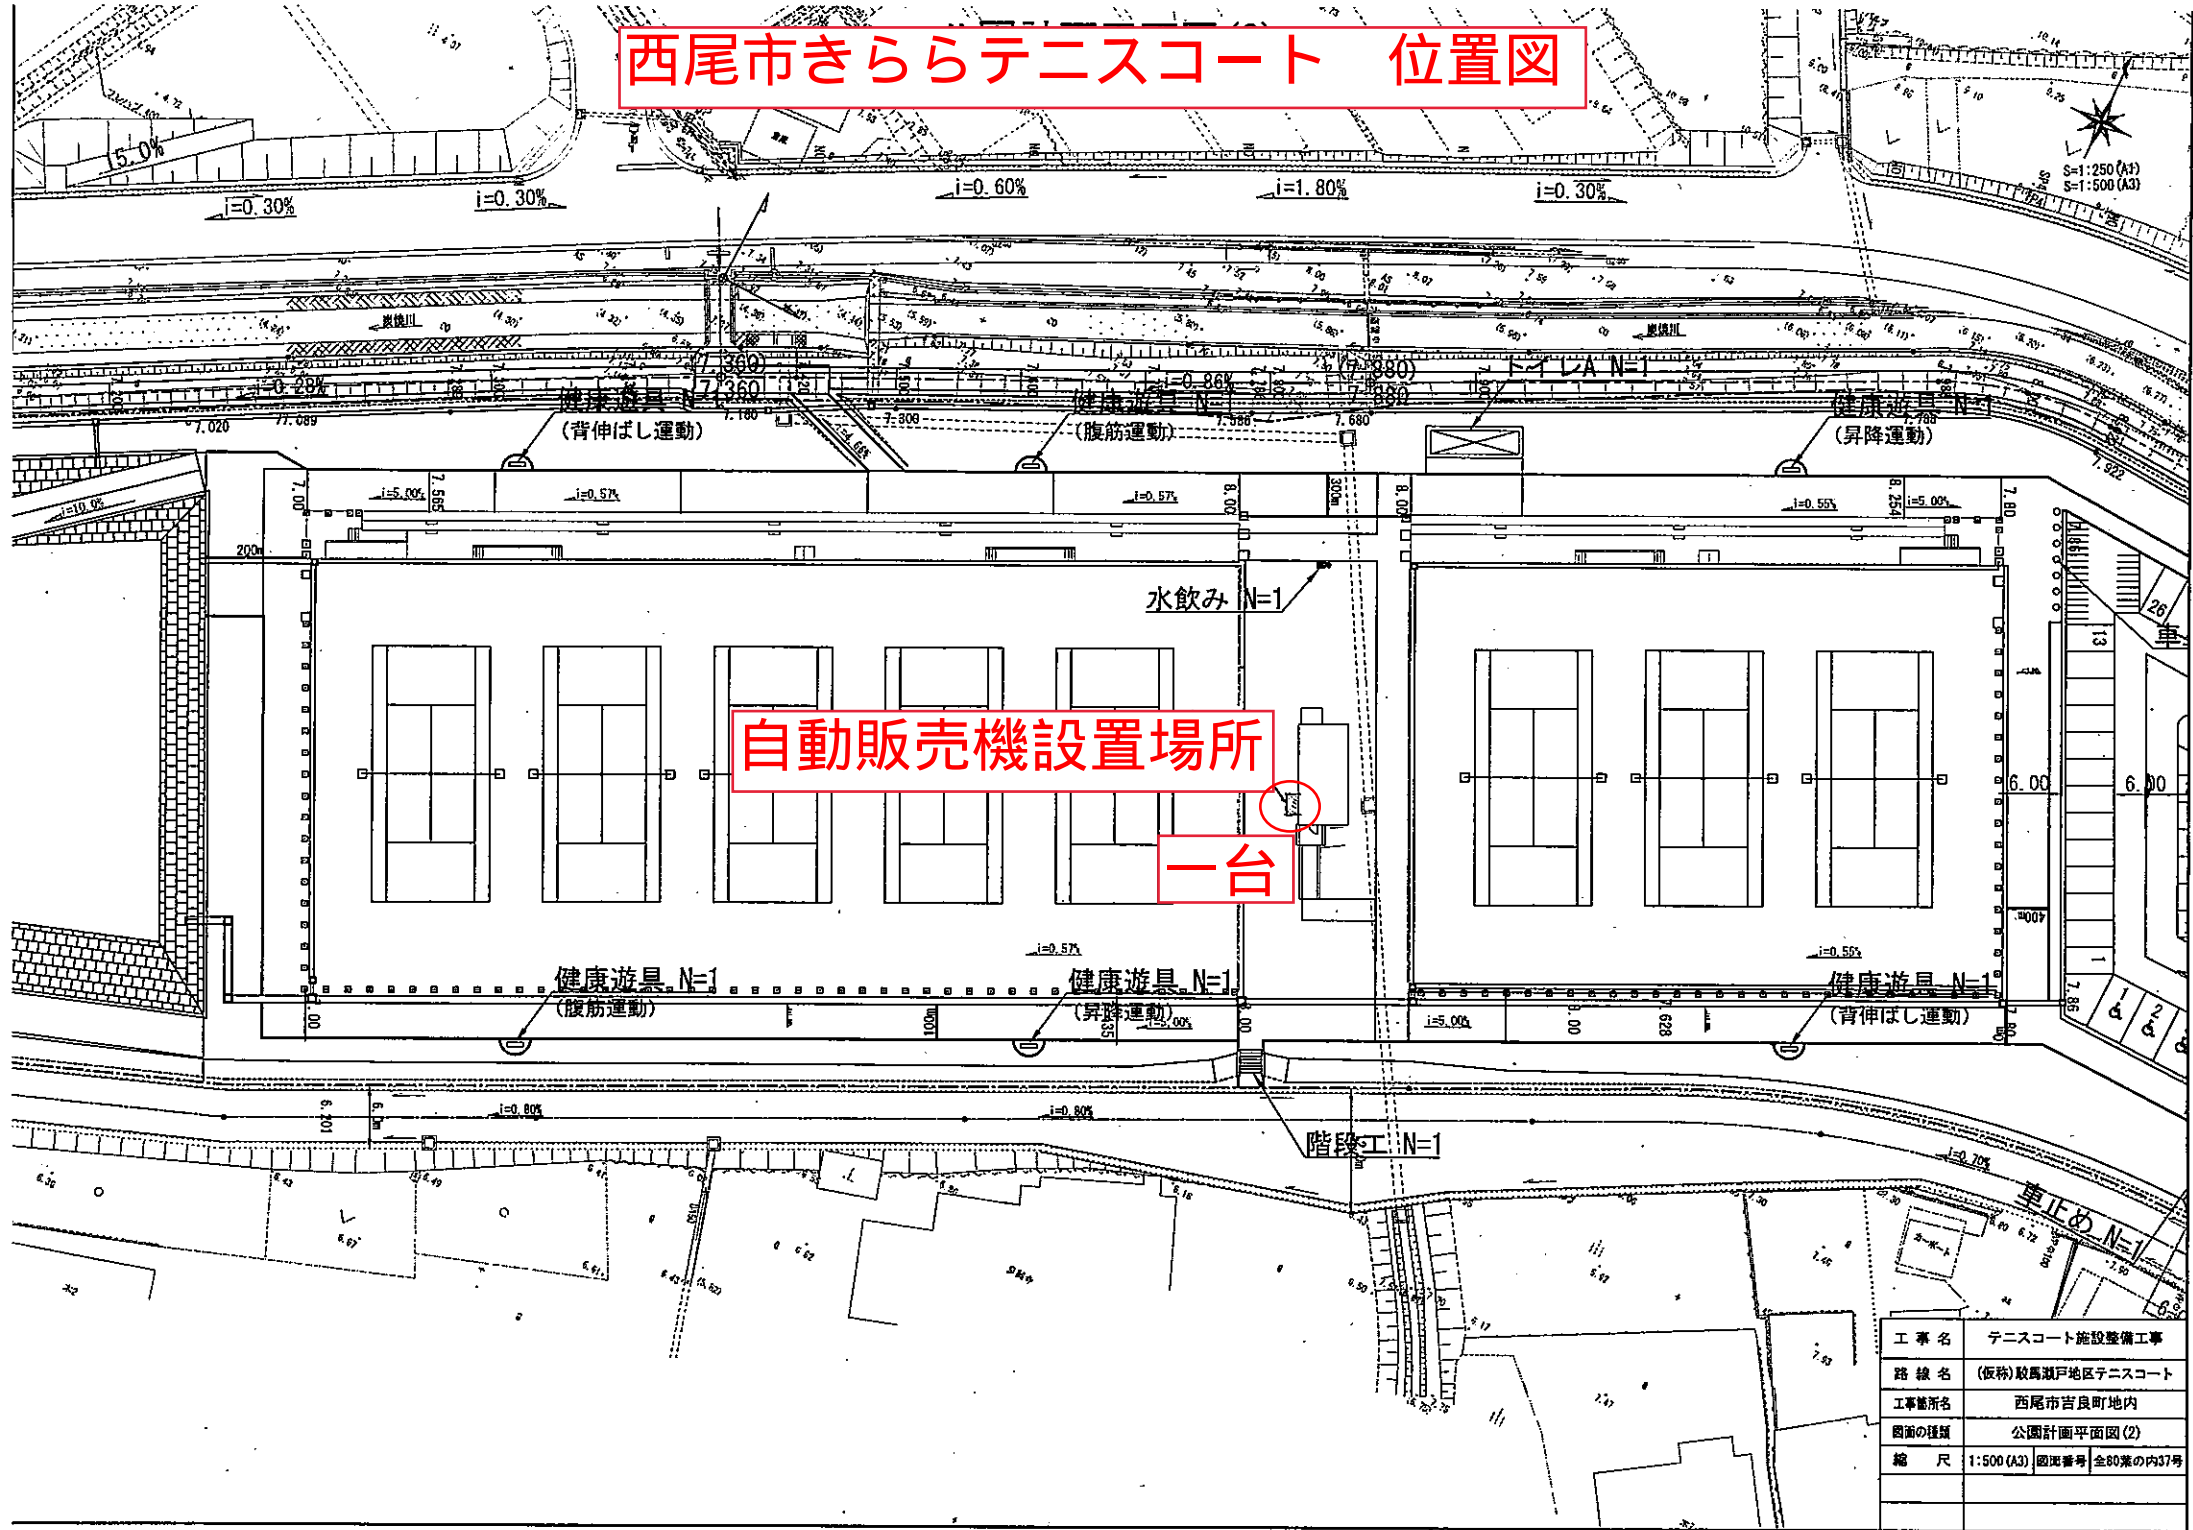

工事名	テニスコート施設整備工事
路線名	(仮称) 岐阜瀬戸地区テニスコート
工事箇所名	西尾市吉良町地内
図面の種類	公園計画平面図(2)
縮尺	1:500 (A3) 図面番号 全80葉の内37号

