





★
多世代交流広場（仮称）のこどもワクワク広場と施設に囲まれた西尾公園の具体的な整備計画については現在検討中です。


施設名 西尾市生涯学習センター(仮称)	平面図
	作成者 齋藤信吾建築設計事務所
	縮尺 S=1/200(A1), 1/400(A3)
	作成 令和6年1月

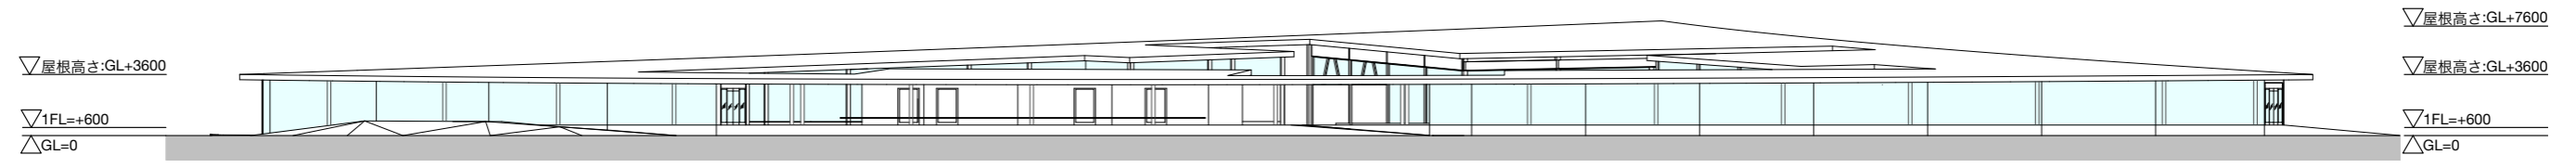


東側立面図

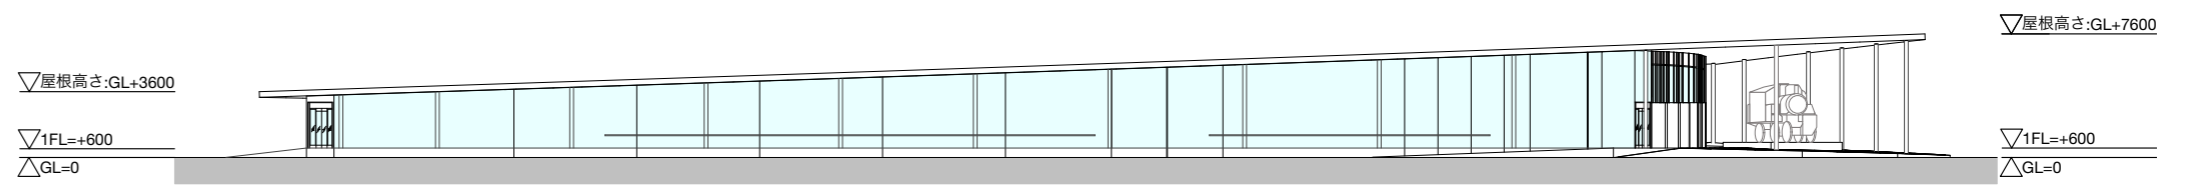


北側立面図

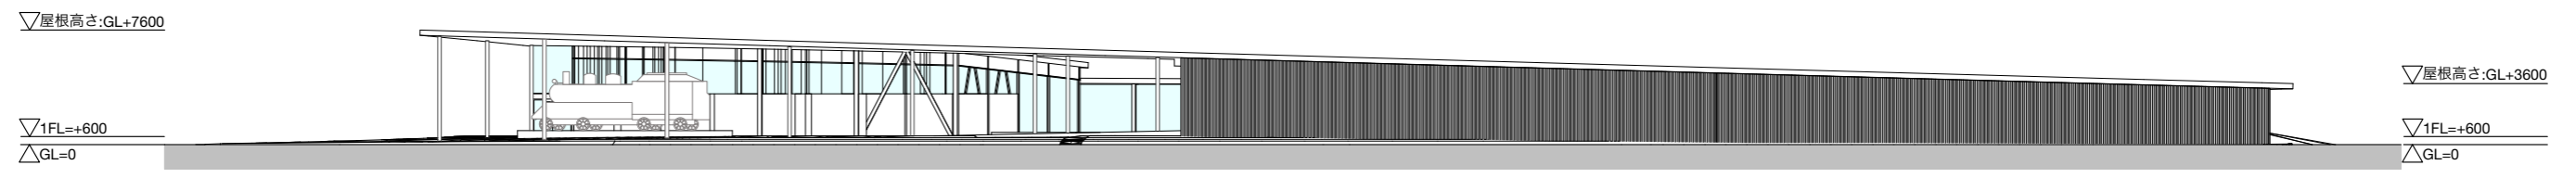

西側立面図

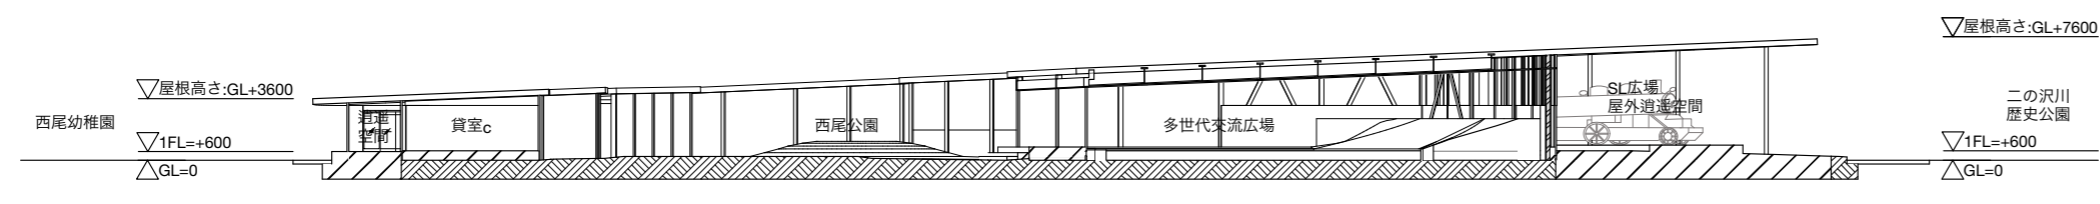

断面図

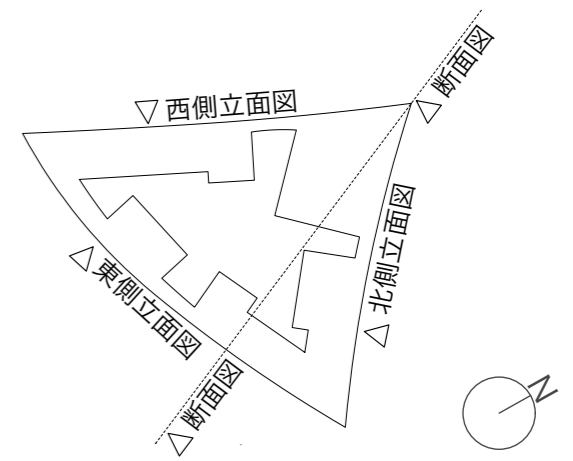

施設名 西尾市生涯学習センター(仮称)	立面図・断面図
	作成者 齋藤信吾建築設計事務所
	縮尺 S=1/200(A1), 1/400(A3)
	作成 令和6年1月