


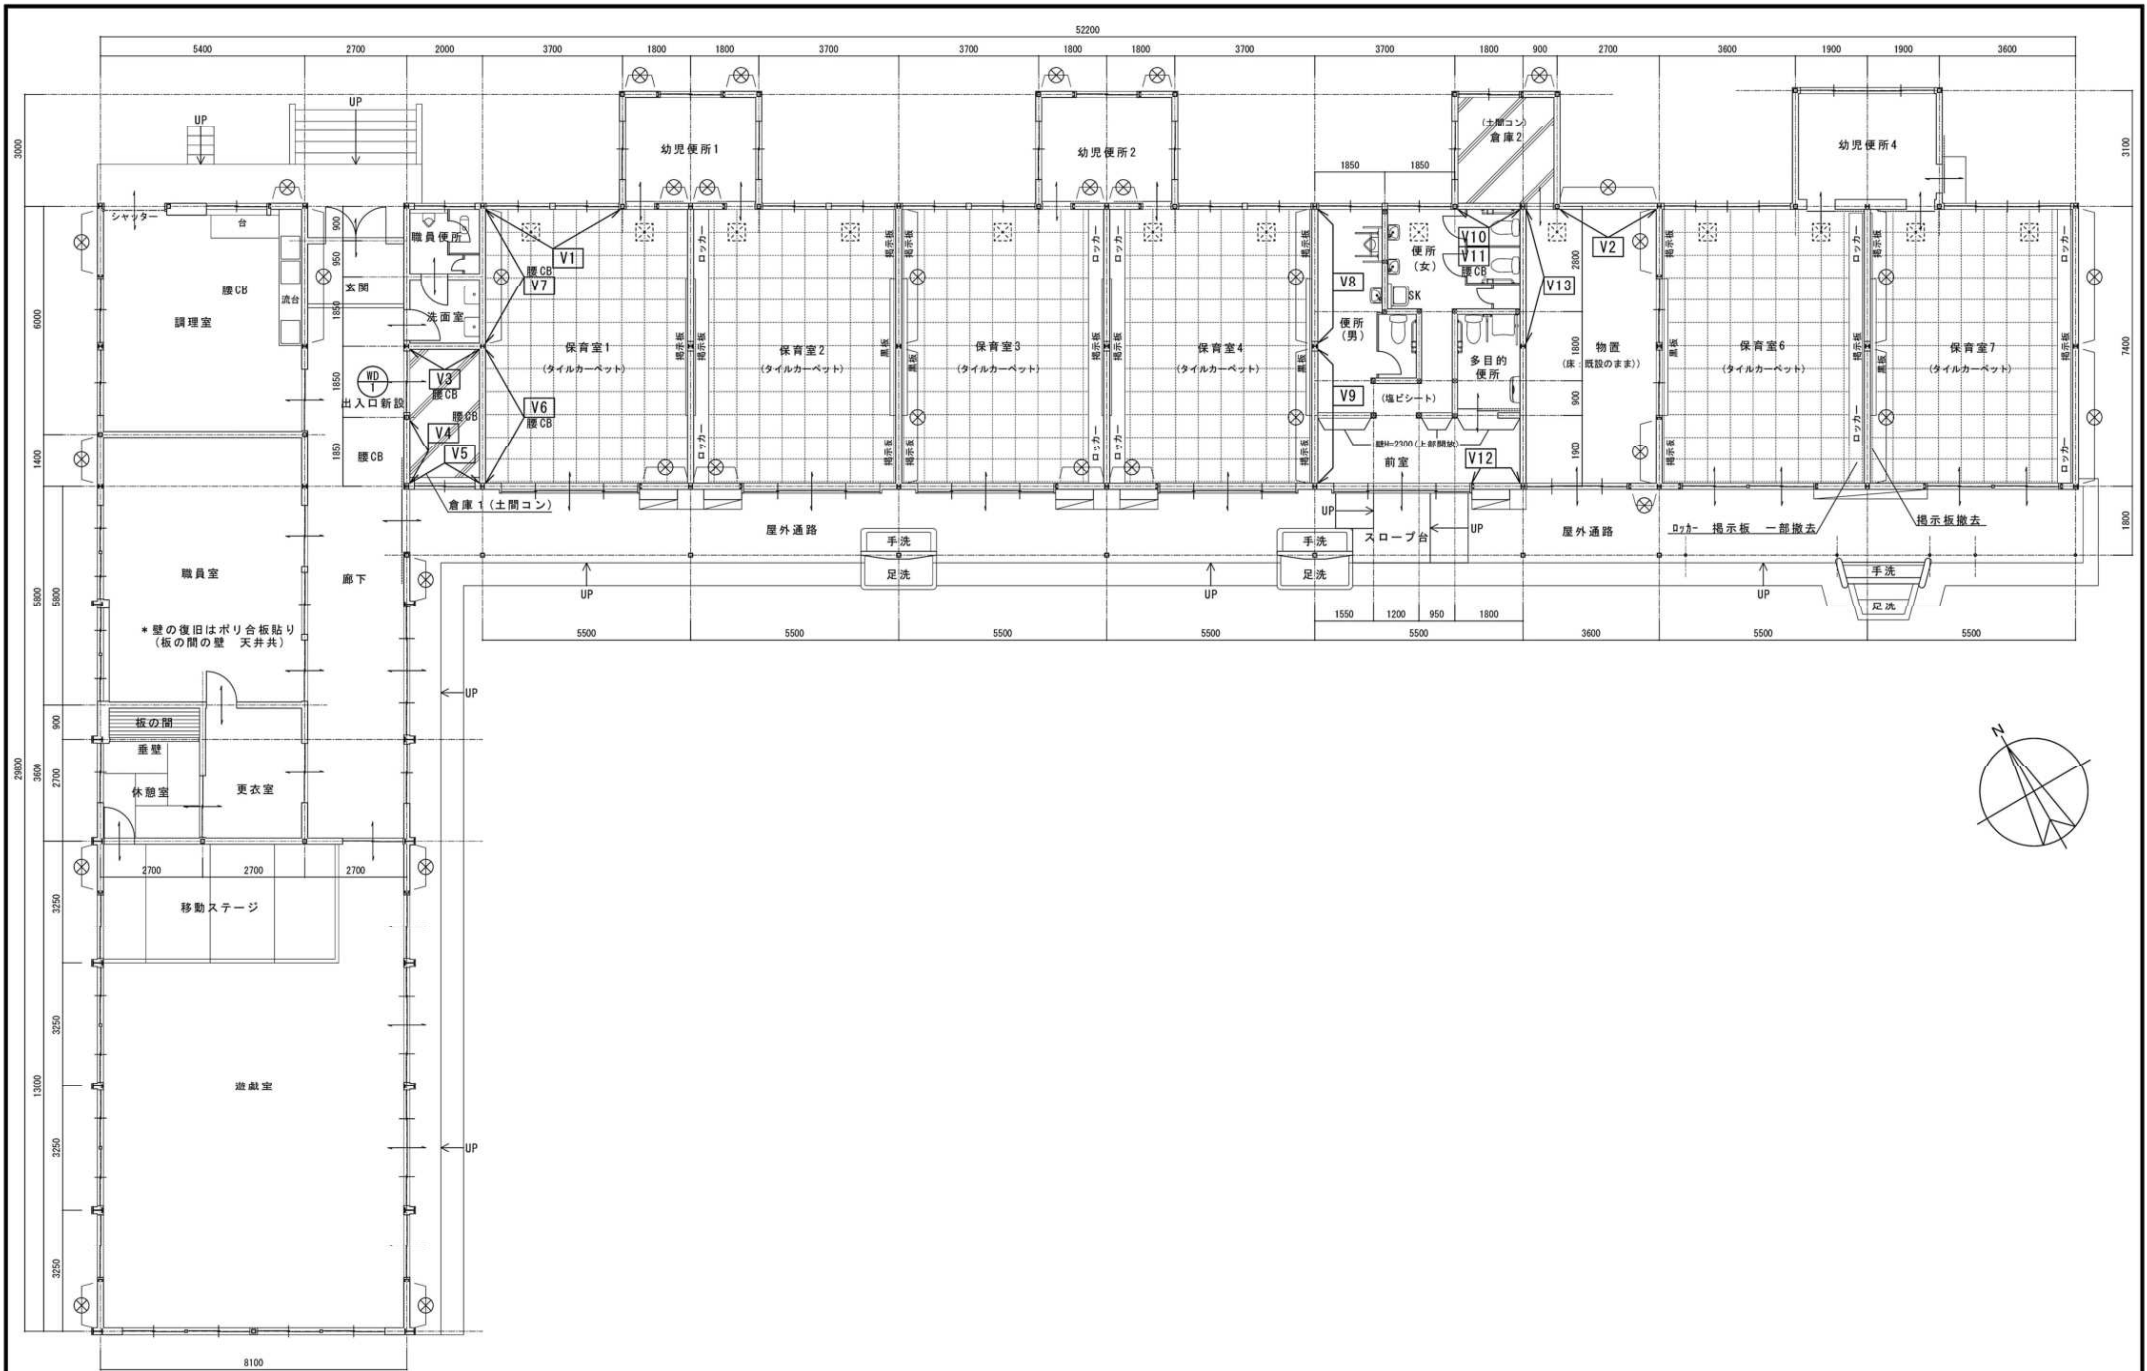

|      |
|------|
| 特記事項 |
|      |
|      |
|      |
|      |

|    |     |
|----|-----|
| 図名 | 平面図 |
| 縮尺 |     |

|    |      |
|----|------|
| 図号 | 図面番号 |
|    |      |
|    |      |
|    | 年月日  |