



1階平面図 S=1/150

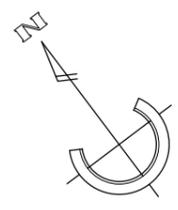

	工事(業務)名	路線等の名称	DATE	1 / 2
		西尾市総合福祉センター	R7.04	
	図面名称	1階平面図	用紙サイズ	
			縮尺	1/150

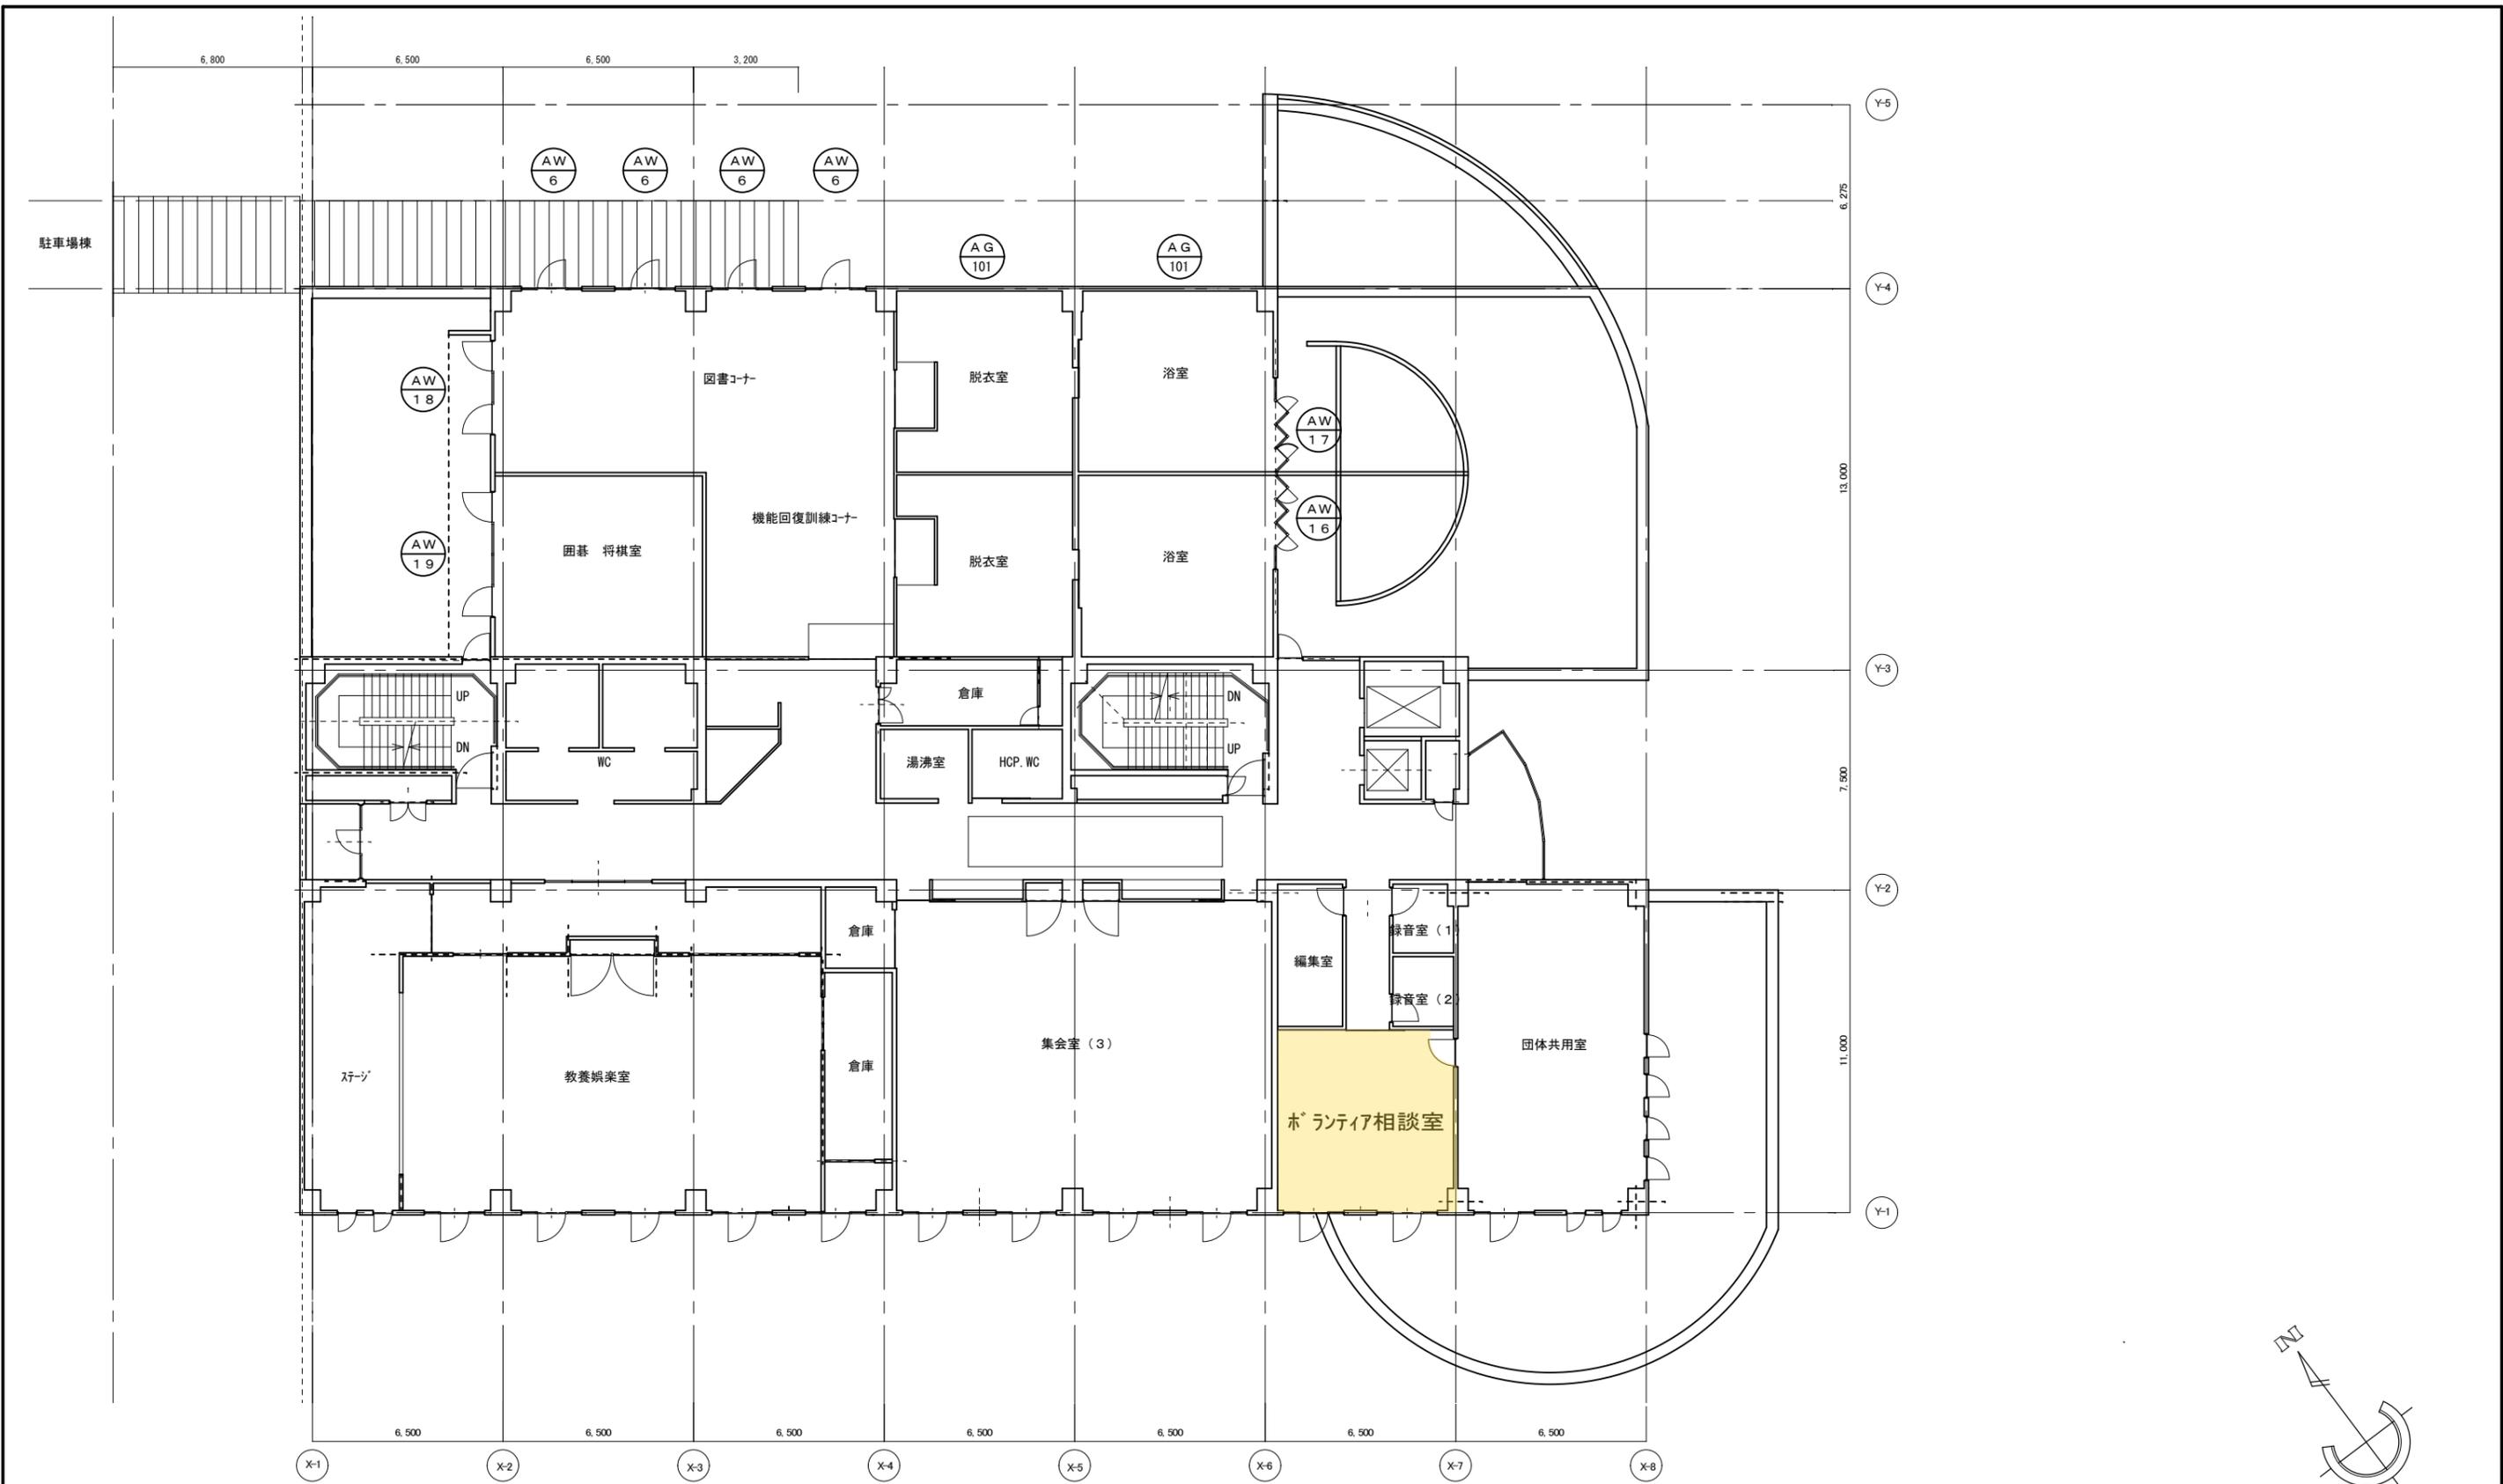

3階平面図 S=1/150

工事(業務)名	西尾市総合福祉センター	DATE	R7.04	2 / 2
	図面名称	3階平面図	用紙サイズ	
		縮尺	1/150	