



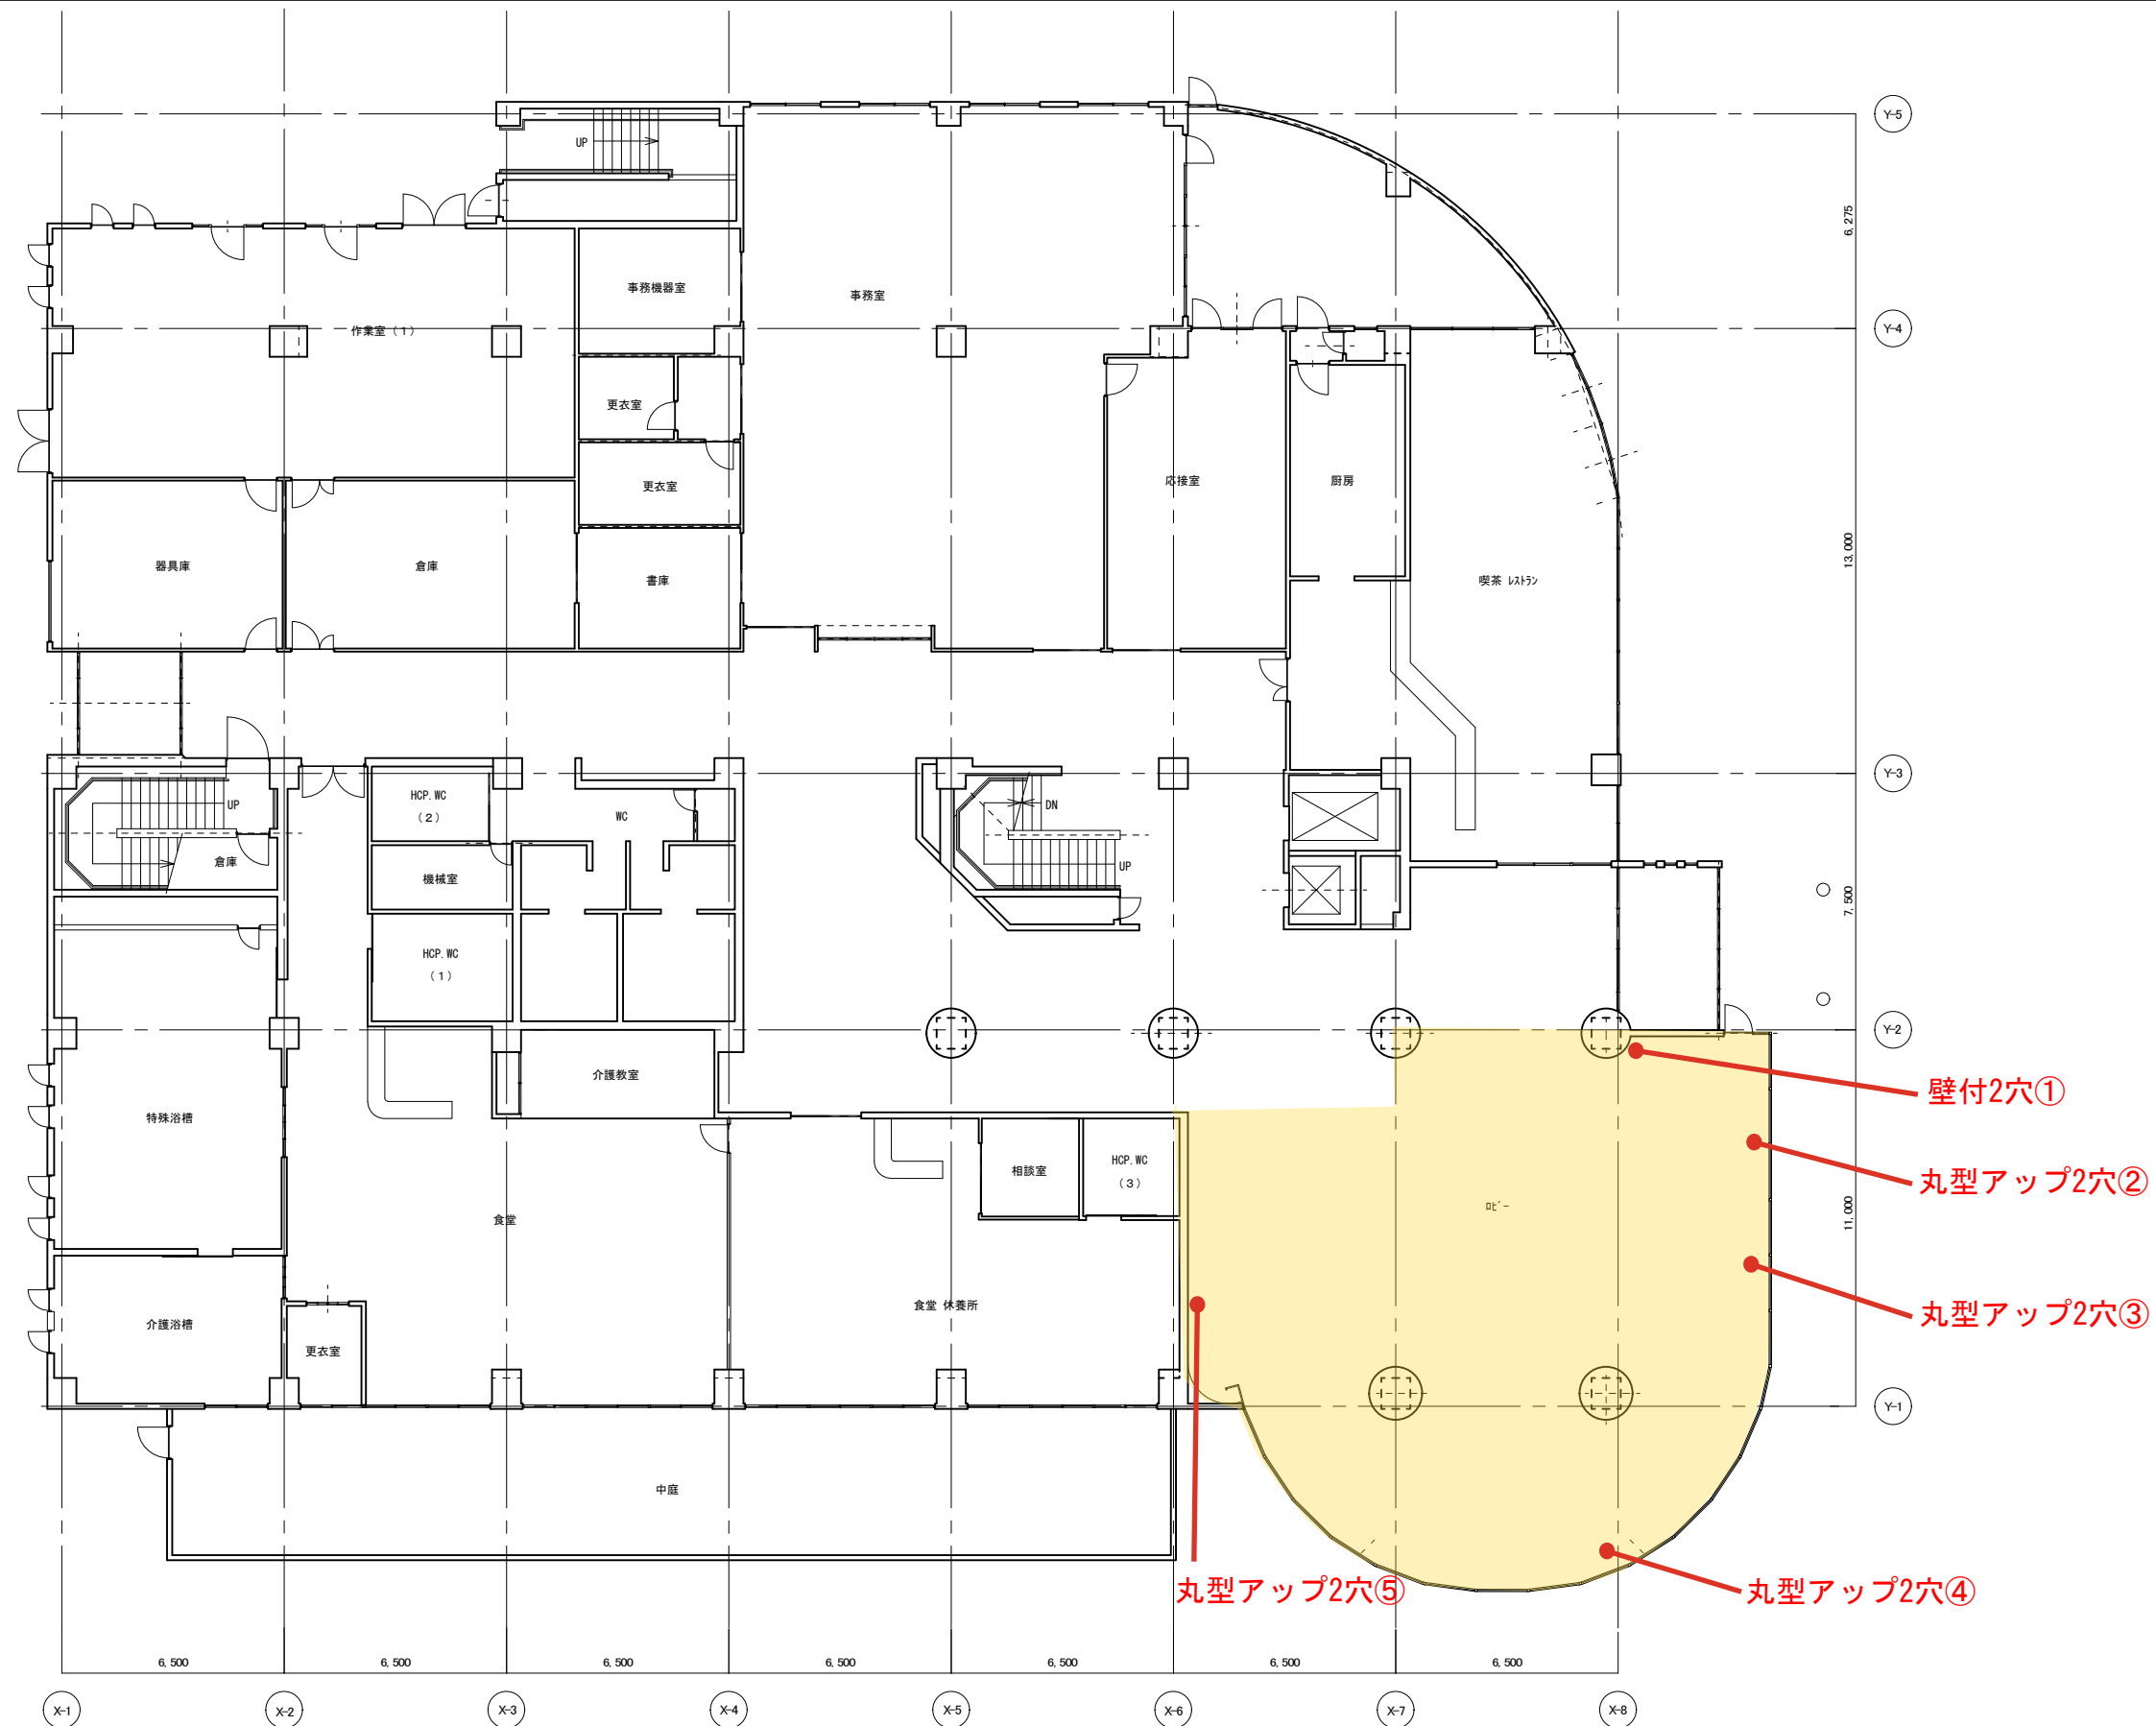

1階平面図 S=1/150

	工事（業務）名	路線等の名称	DATE	1 / 2
		西尾市総合福祉センター	R7.04	
		図面名称	用紙サイズ	
		1階平面図	A2	
			縮尺	
			1/150	

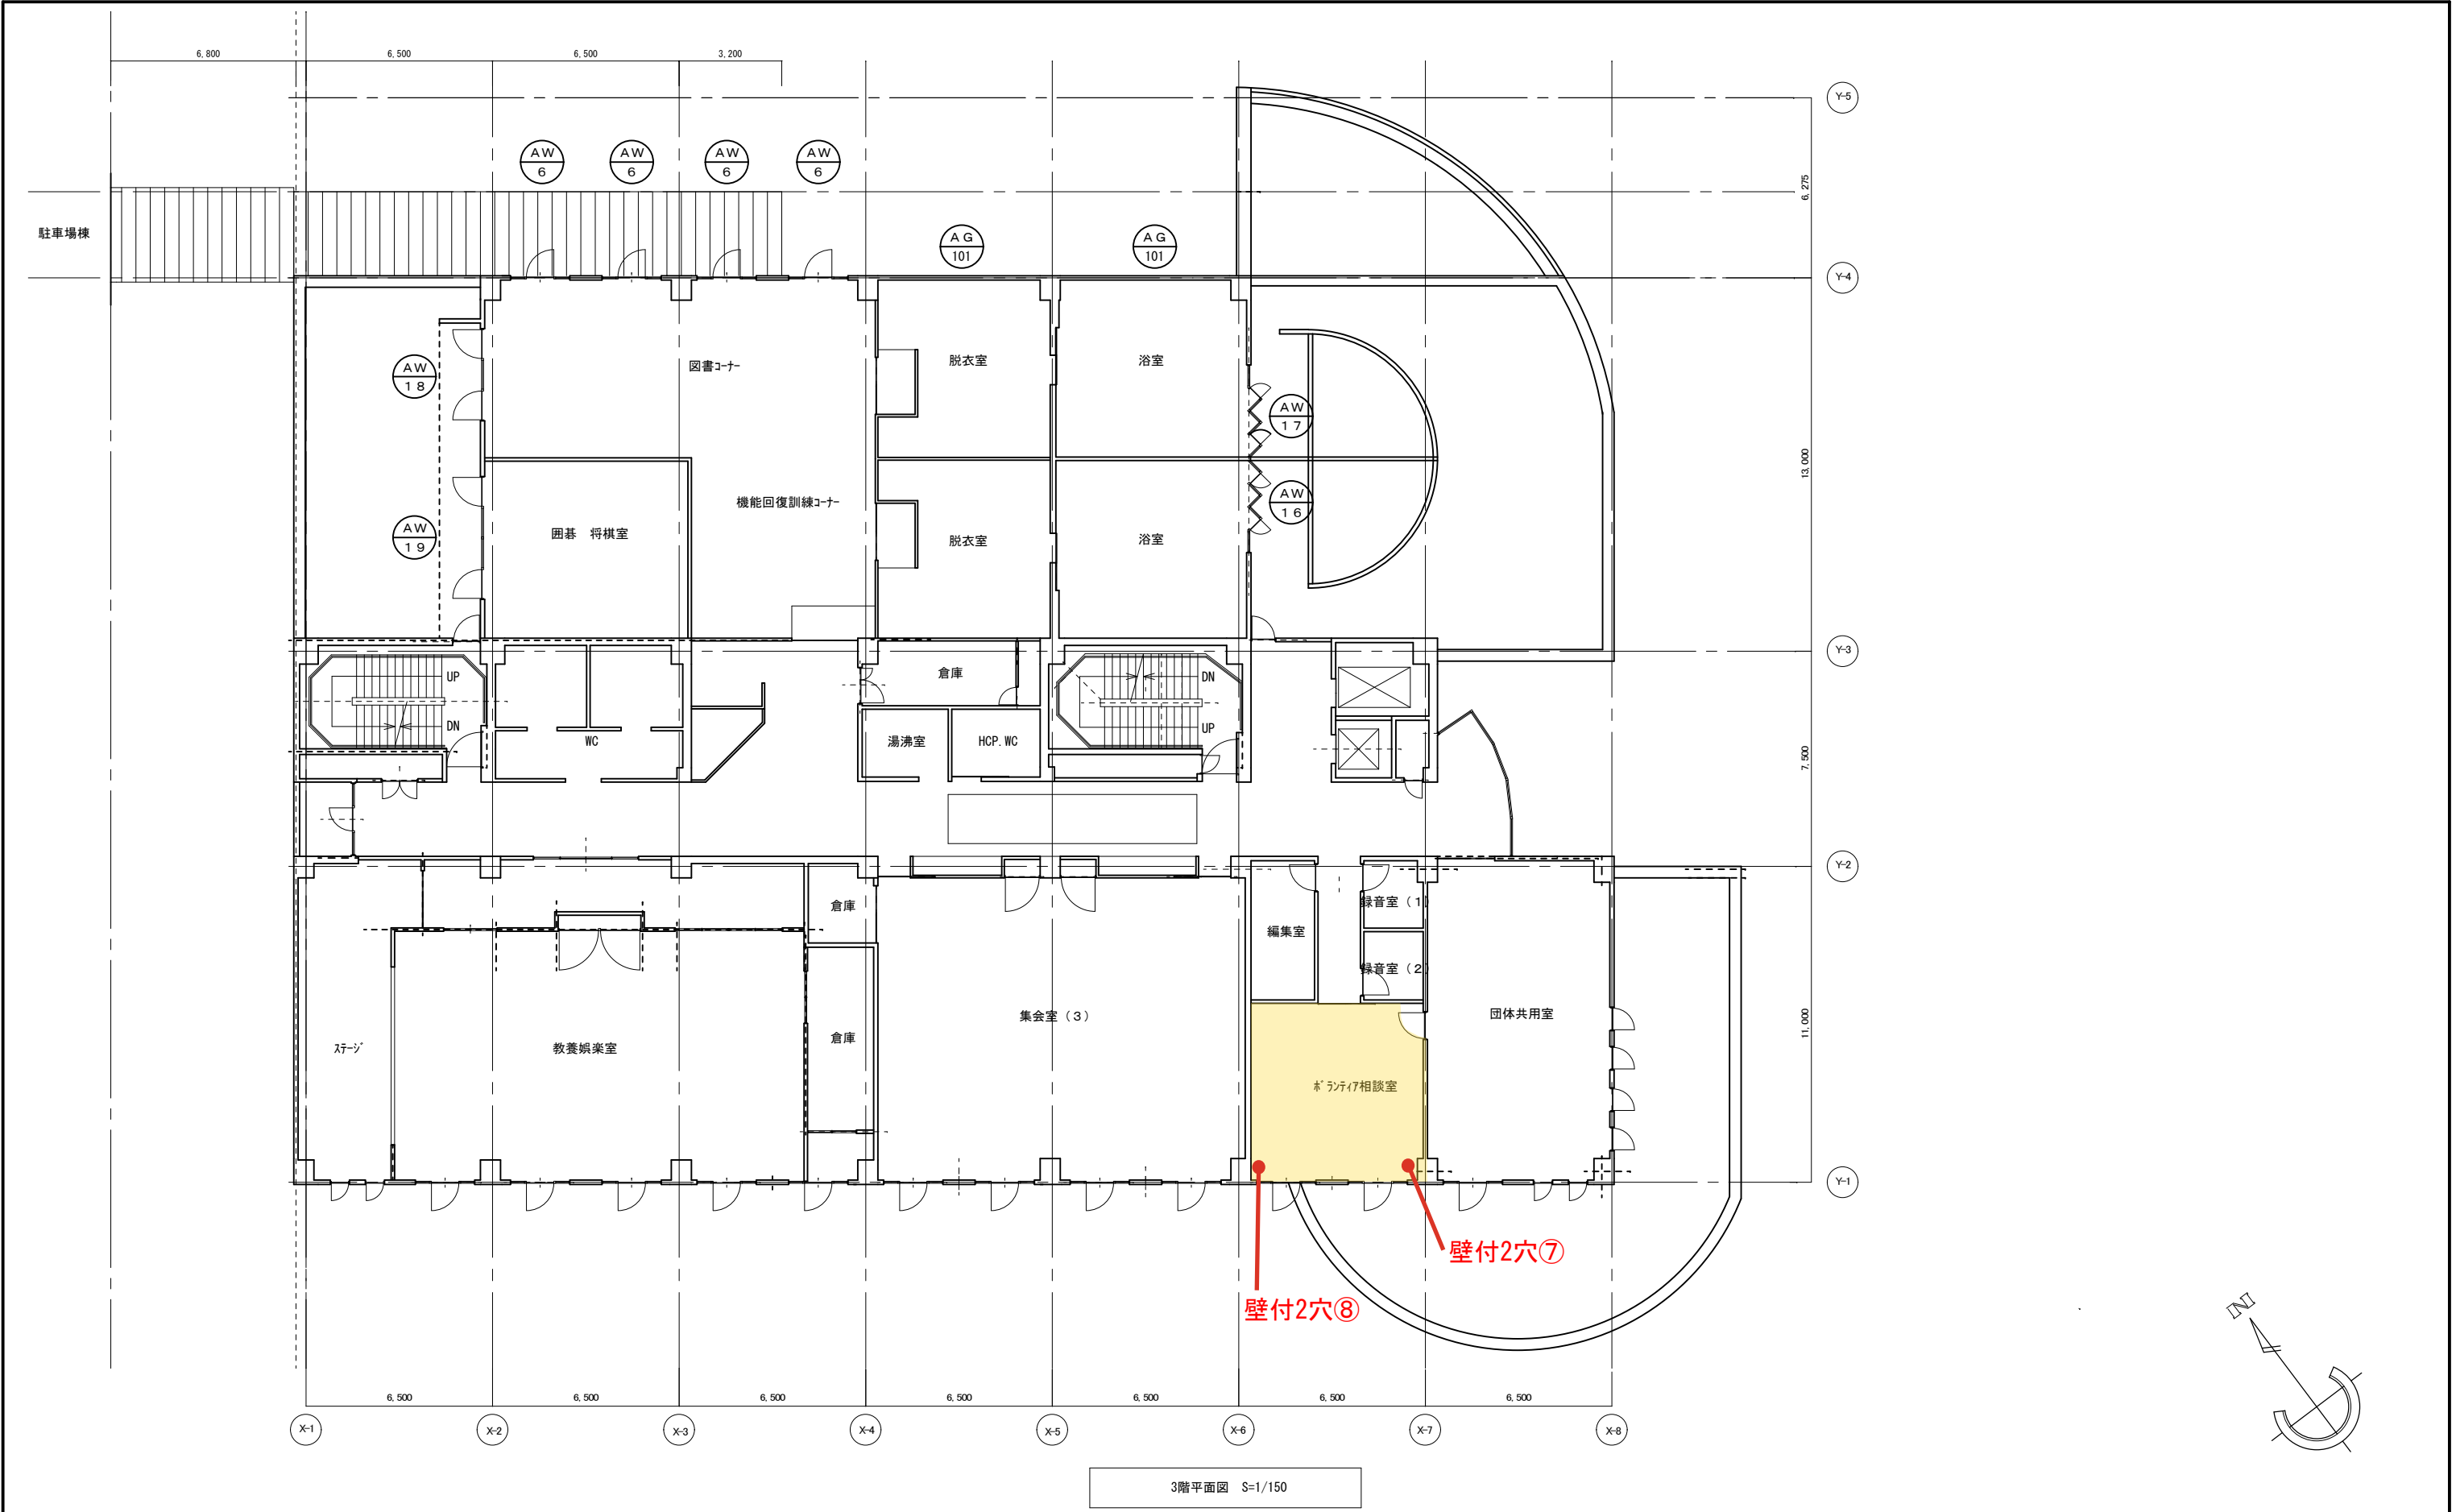

	工事（業務）名 西尾市総合福祉センター	路線等の名称	DATE	R7. 04	2 ／ 2
		用紙サイズ	A2		
	図面名称 3階平面図	縮尺	1/150		



1階 壁付2穴 ①



丸形アップ2穴 ②③④




1階 丸形アップ2穴 ⑤



3階 壁付2穴 ⑥



3階 壁付2穴 ⑦

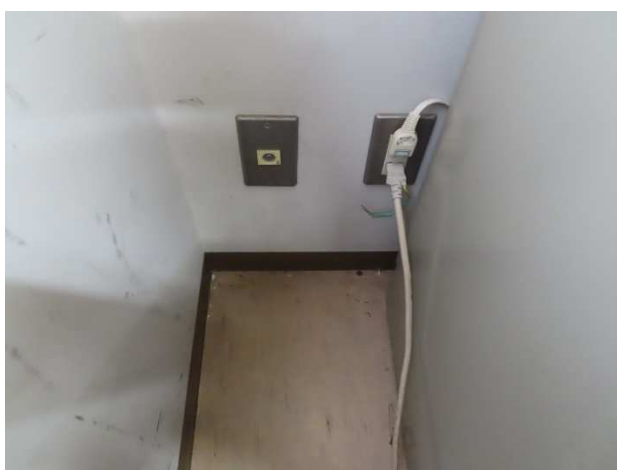

3階 壁付2穴 ⑧