


【参考資料 1】

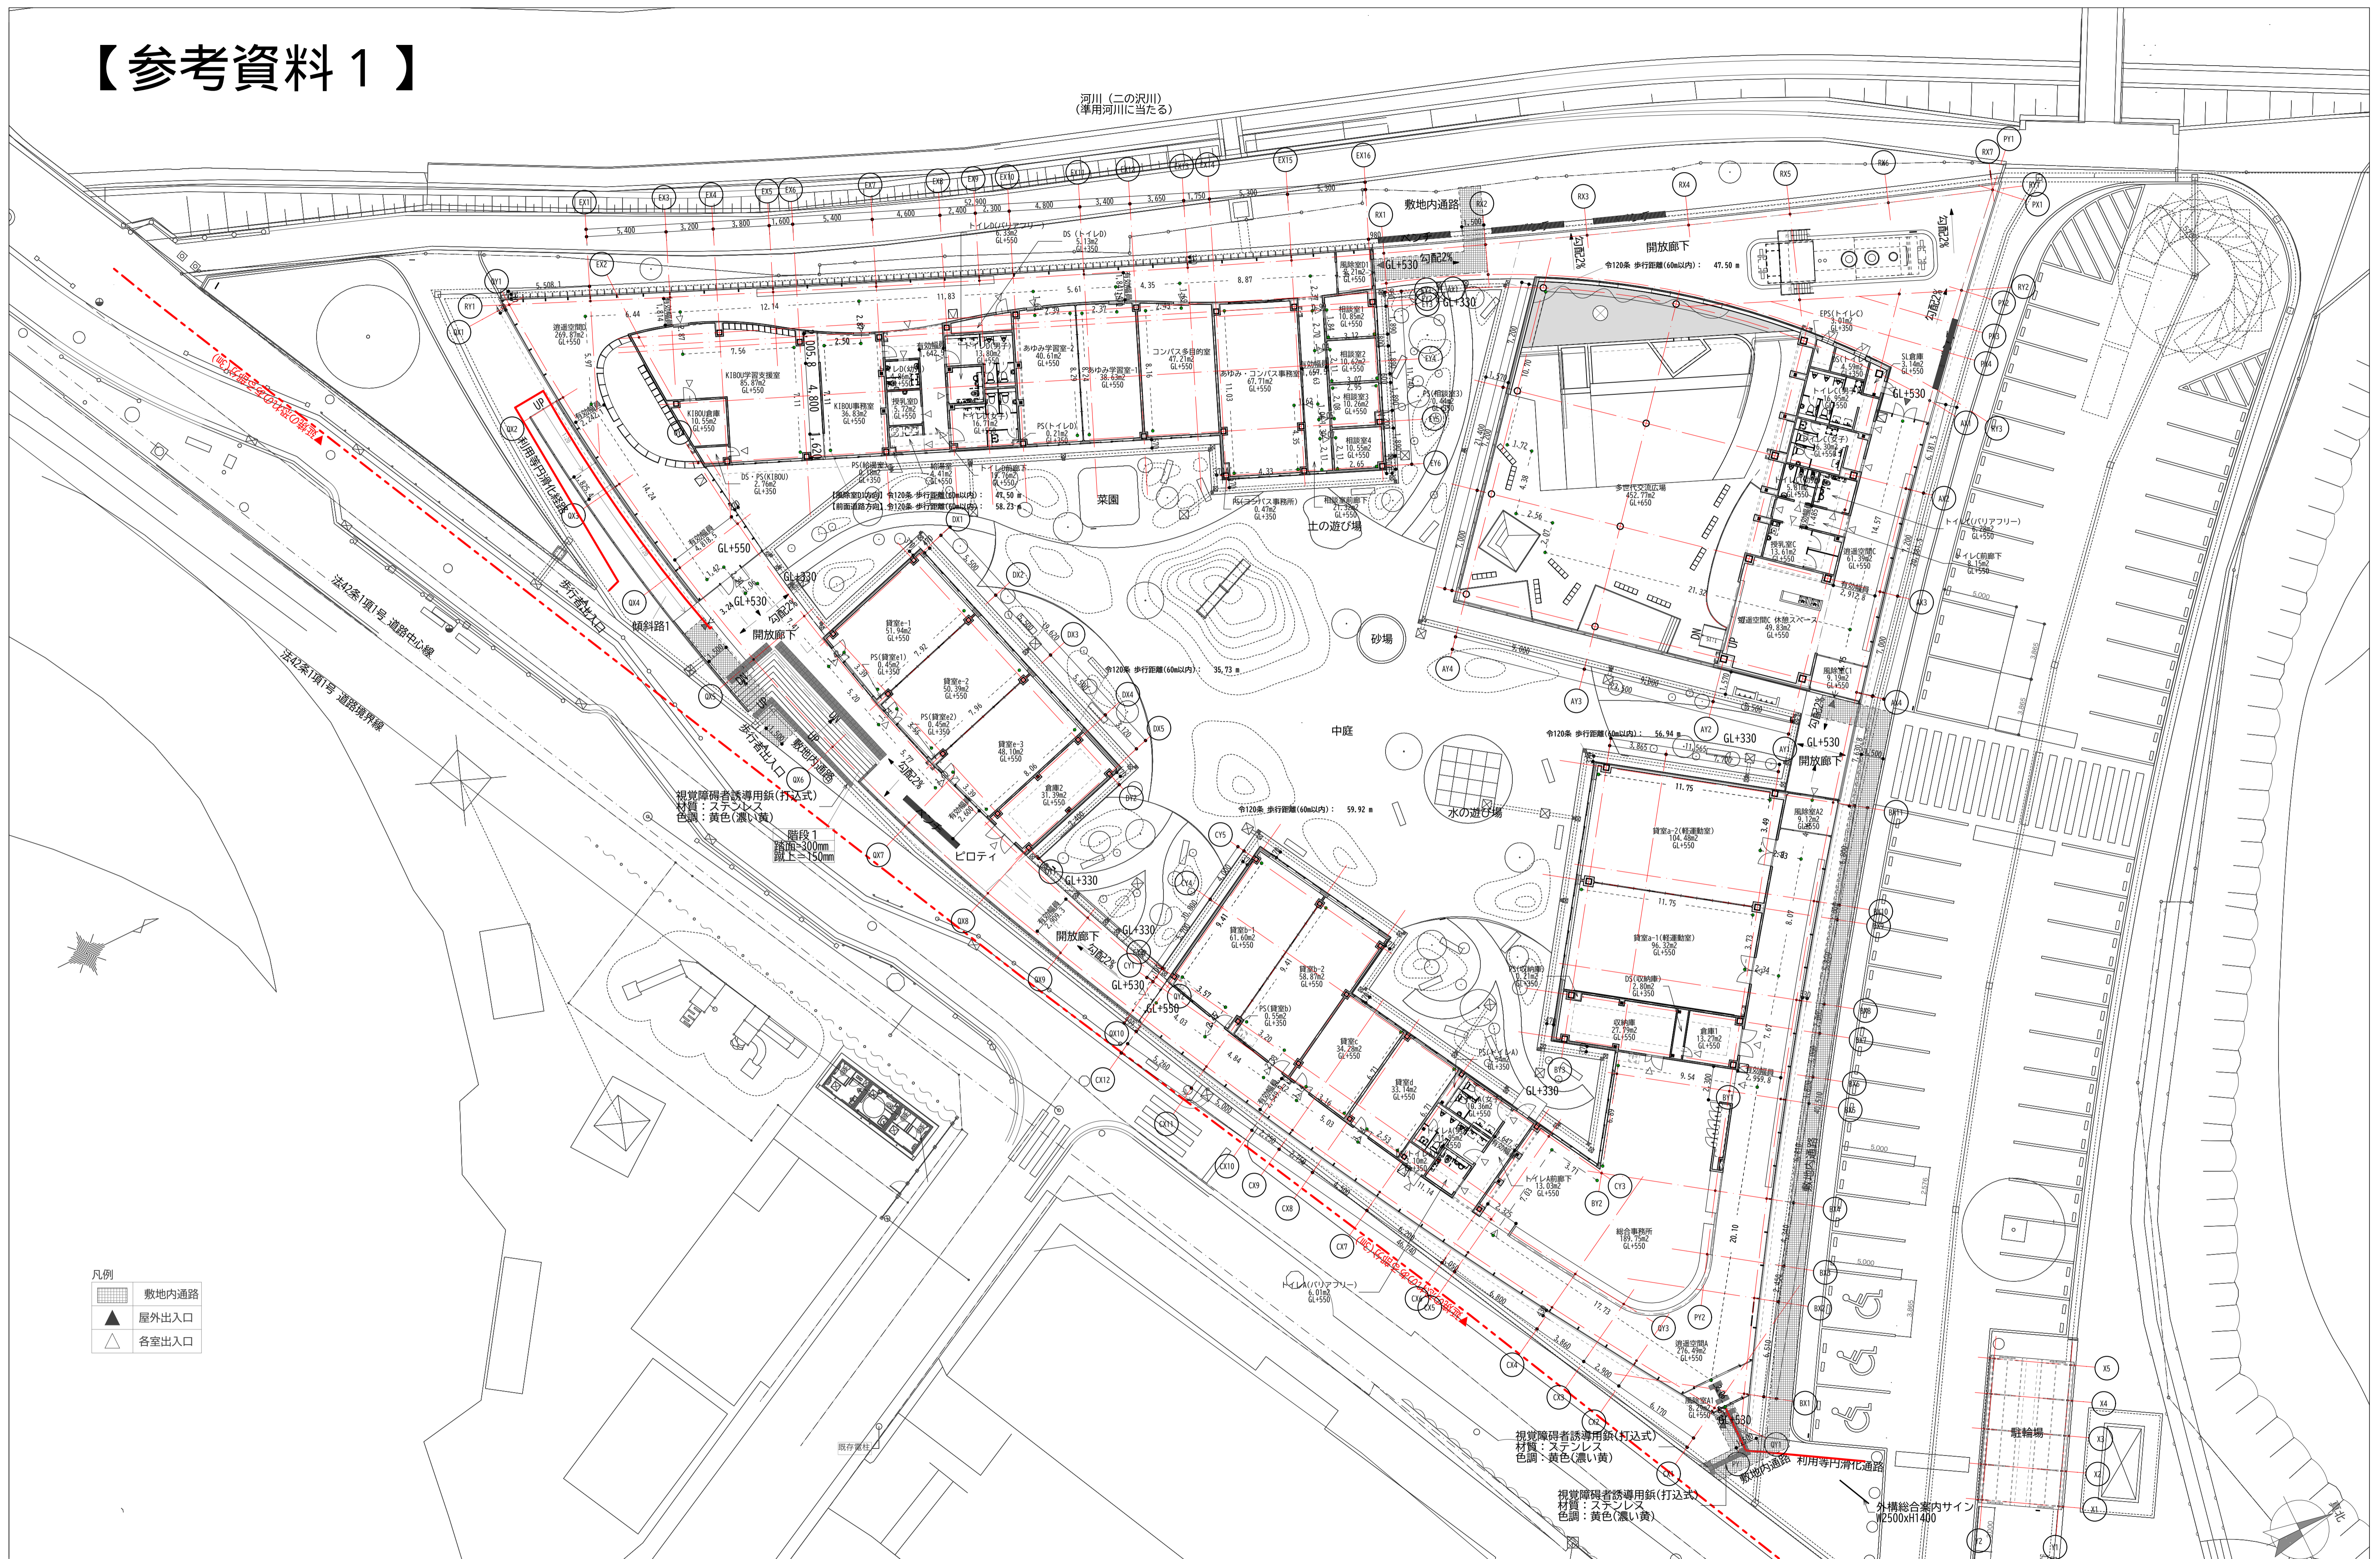

凡例

	敷地内通路
	屋外出入口
	各室出入口

合同会社齋藤信吾建築設計事務所 事務所登録 神奈川県知事登録第18685号 一級建築士 第367843号 齋藤信吾 住所 神奈川県横浜市港北区新吉田東2-23-13	西尾市教育委員会事務局 生涯学習課	工事(業務)名 生涯学習センター建設工事	路線等の名称 西尾市生涯学習センター(仮称)	DATE	R07.02	X		
				用紙サイズ	A1(A3)			
照査	星野	設計	水野	図面名称	1F平面図	縮尺	1:200 (1:400)	X013