
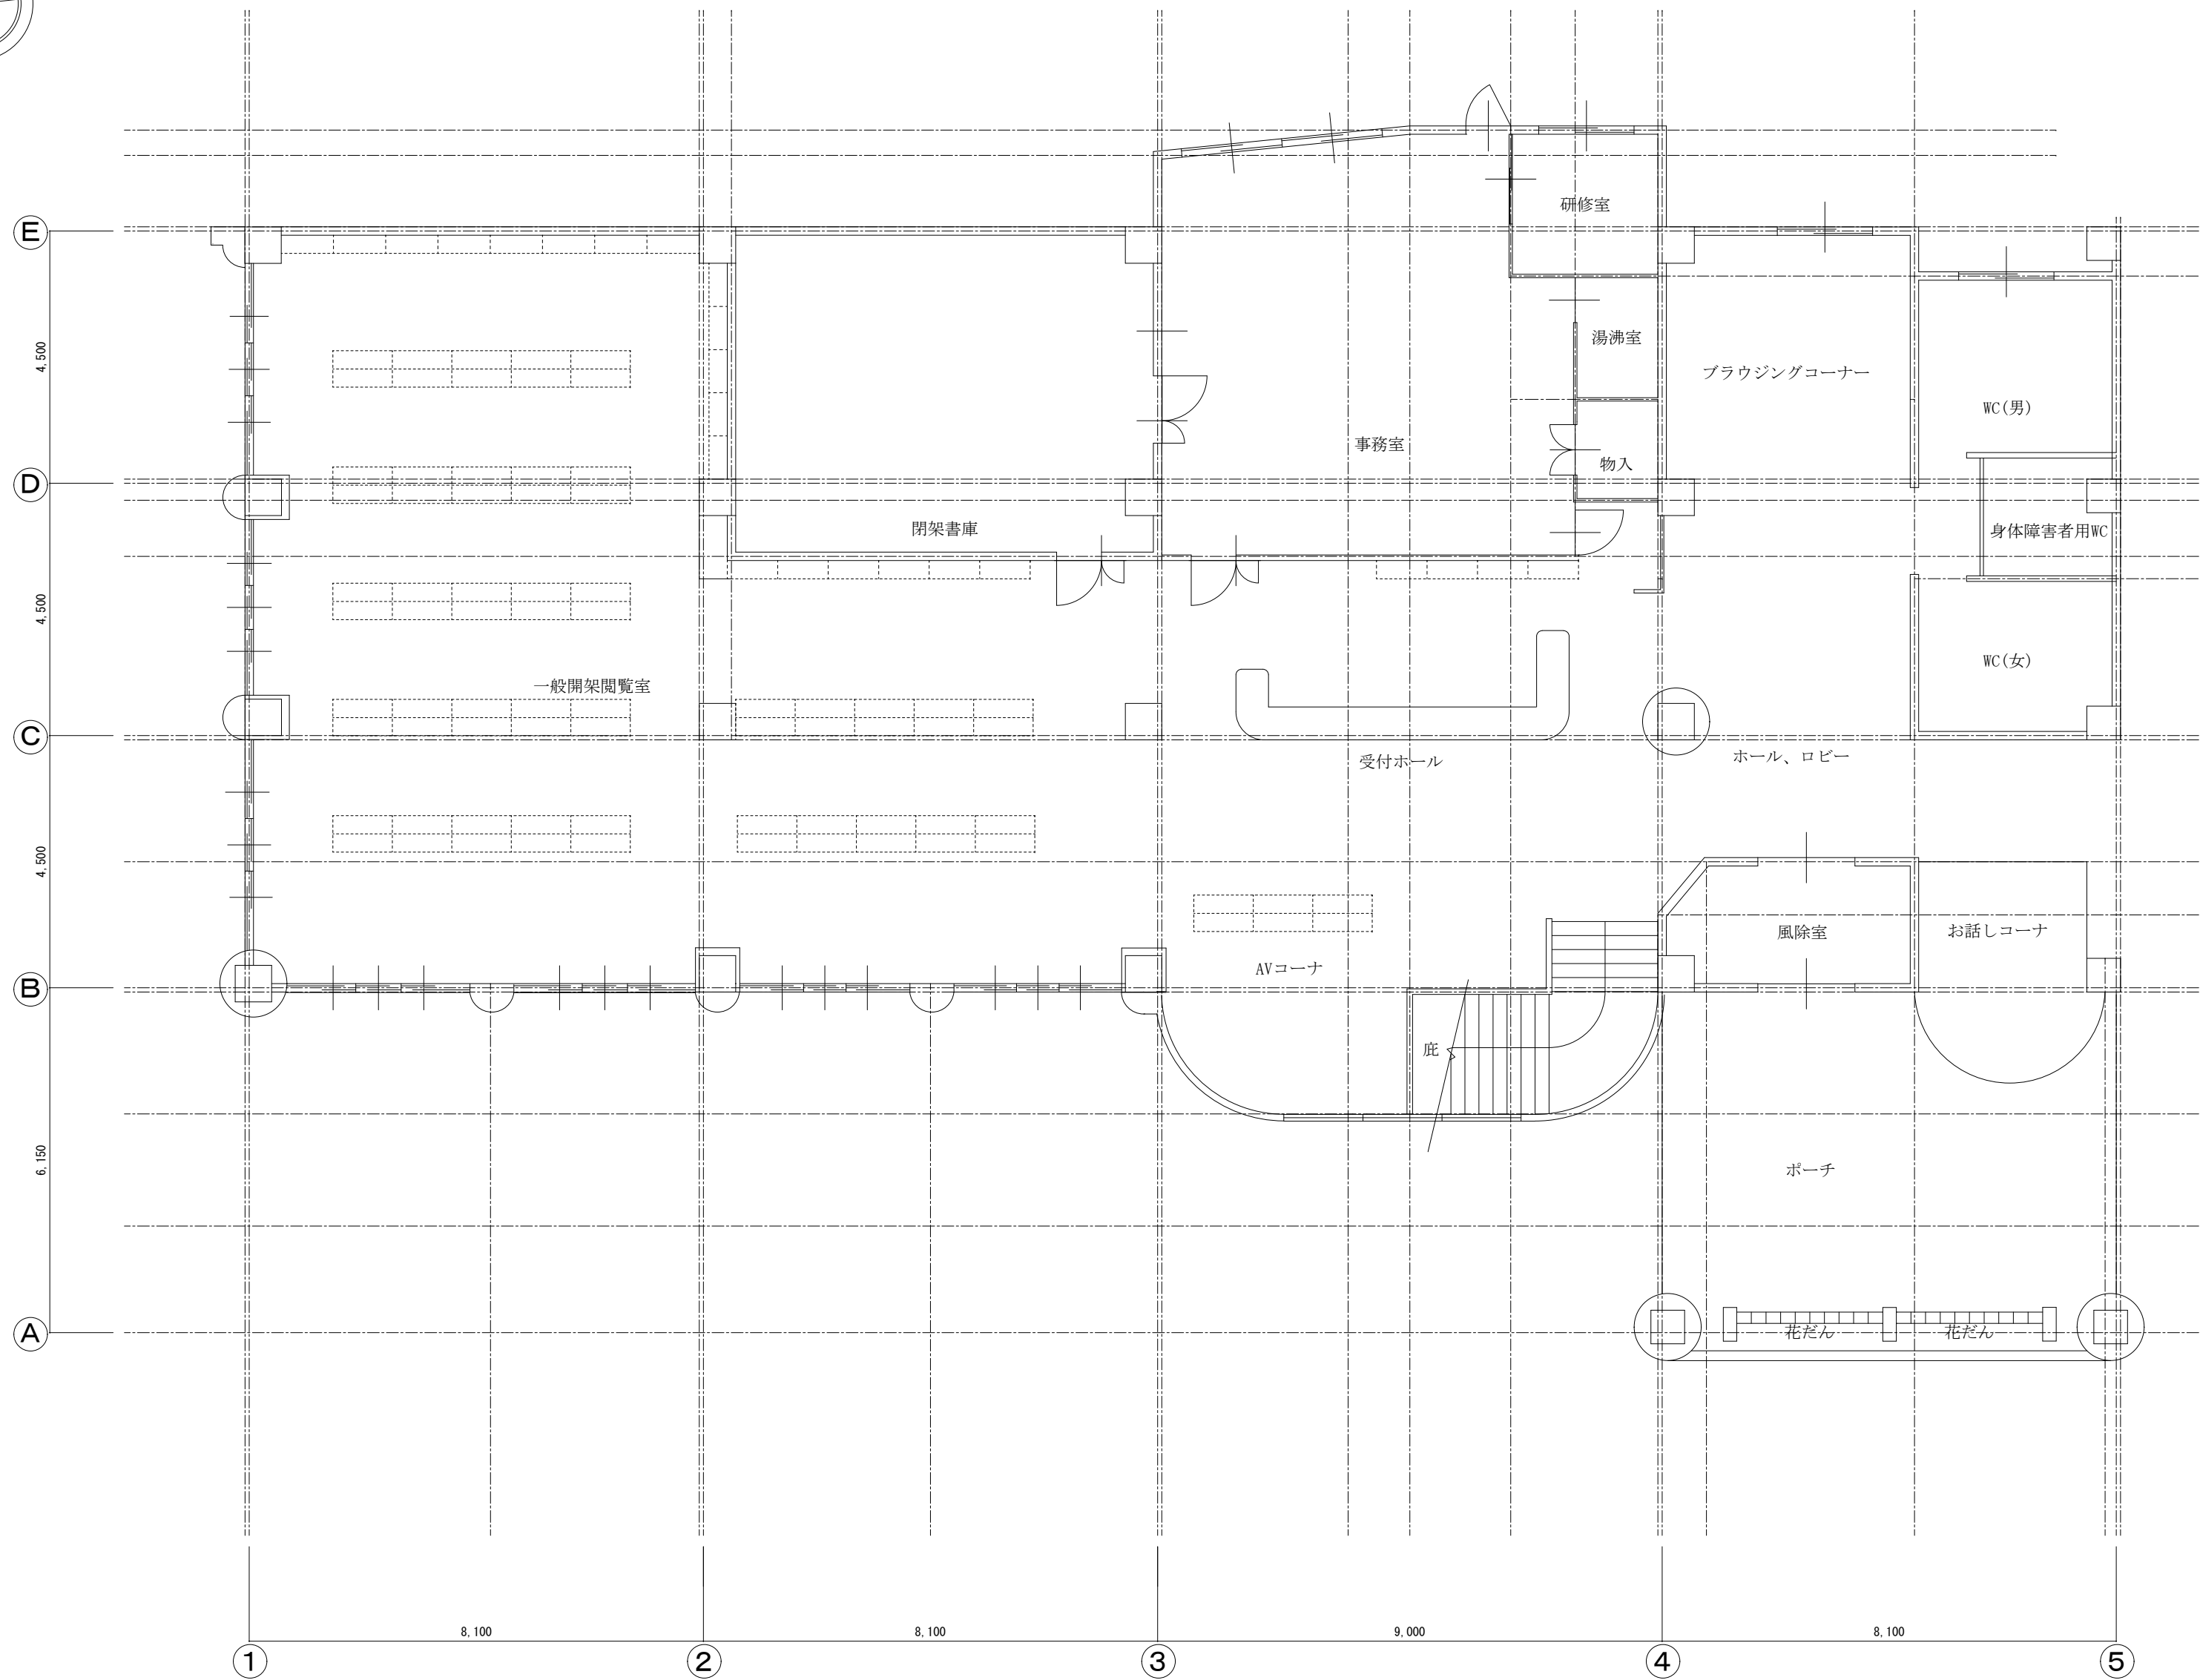


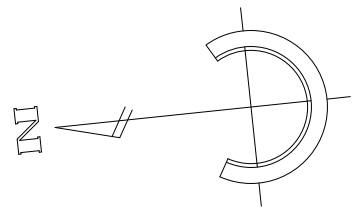

1階平面図 S=1/100

		工事（業務）名	路線等の名称	DATE	
				用紙サイズ A2	
図面名称				縮尺 1/100	