
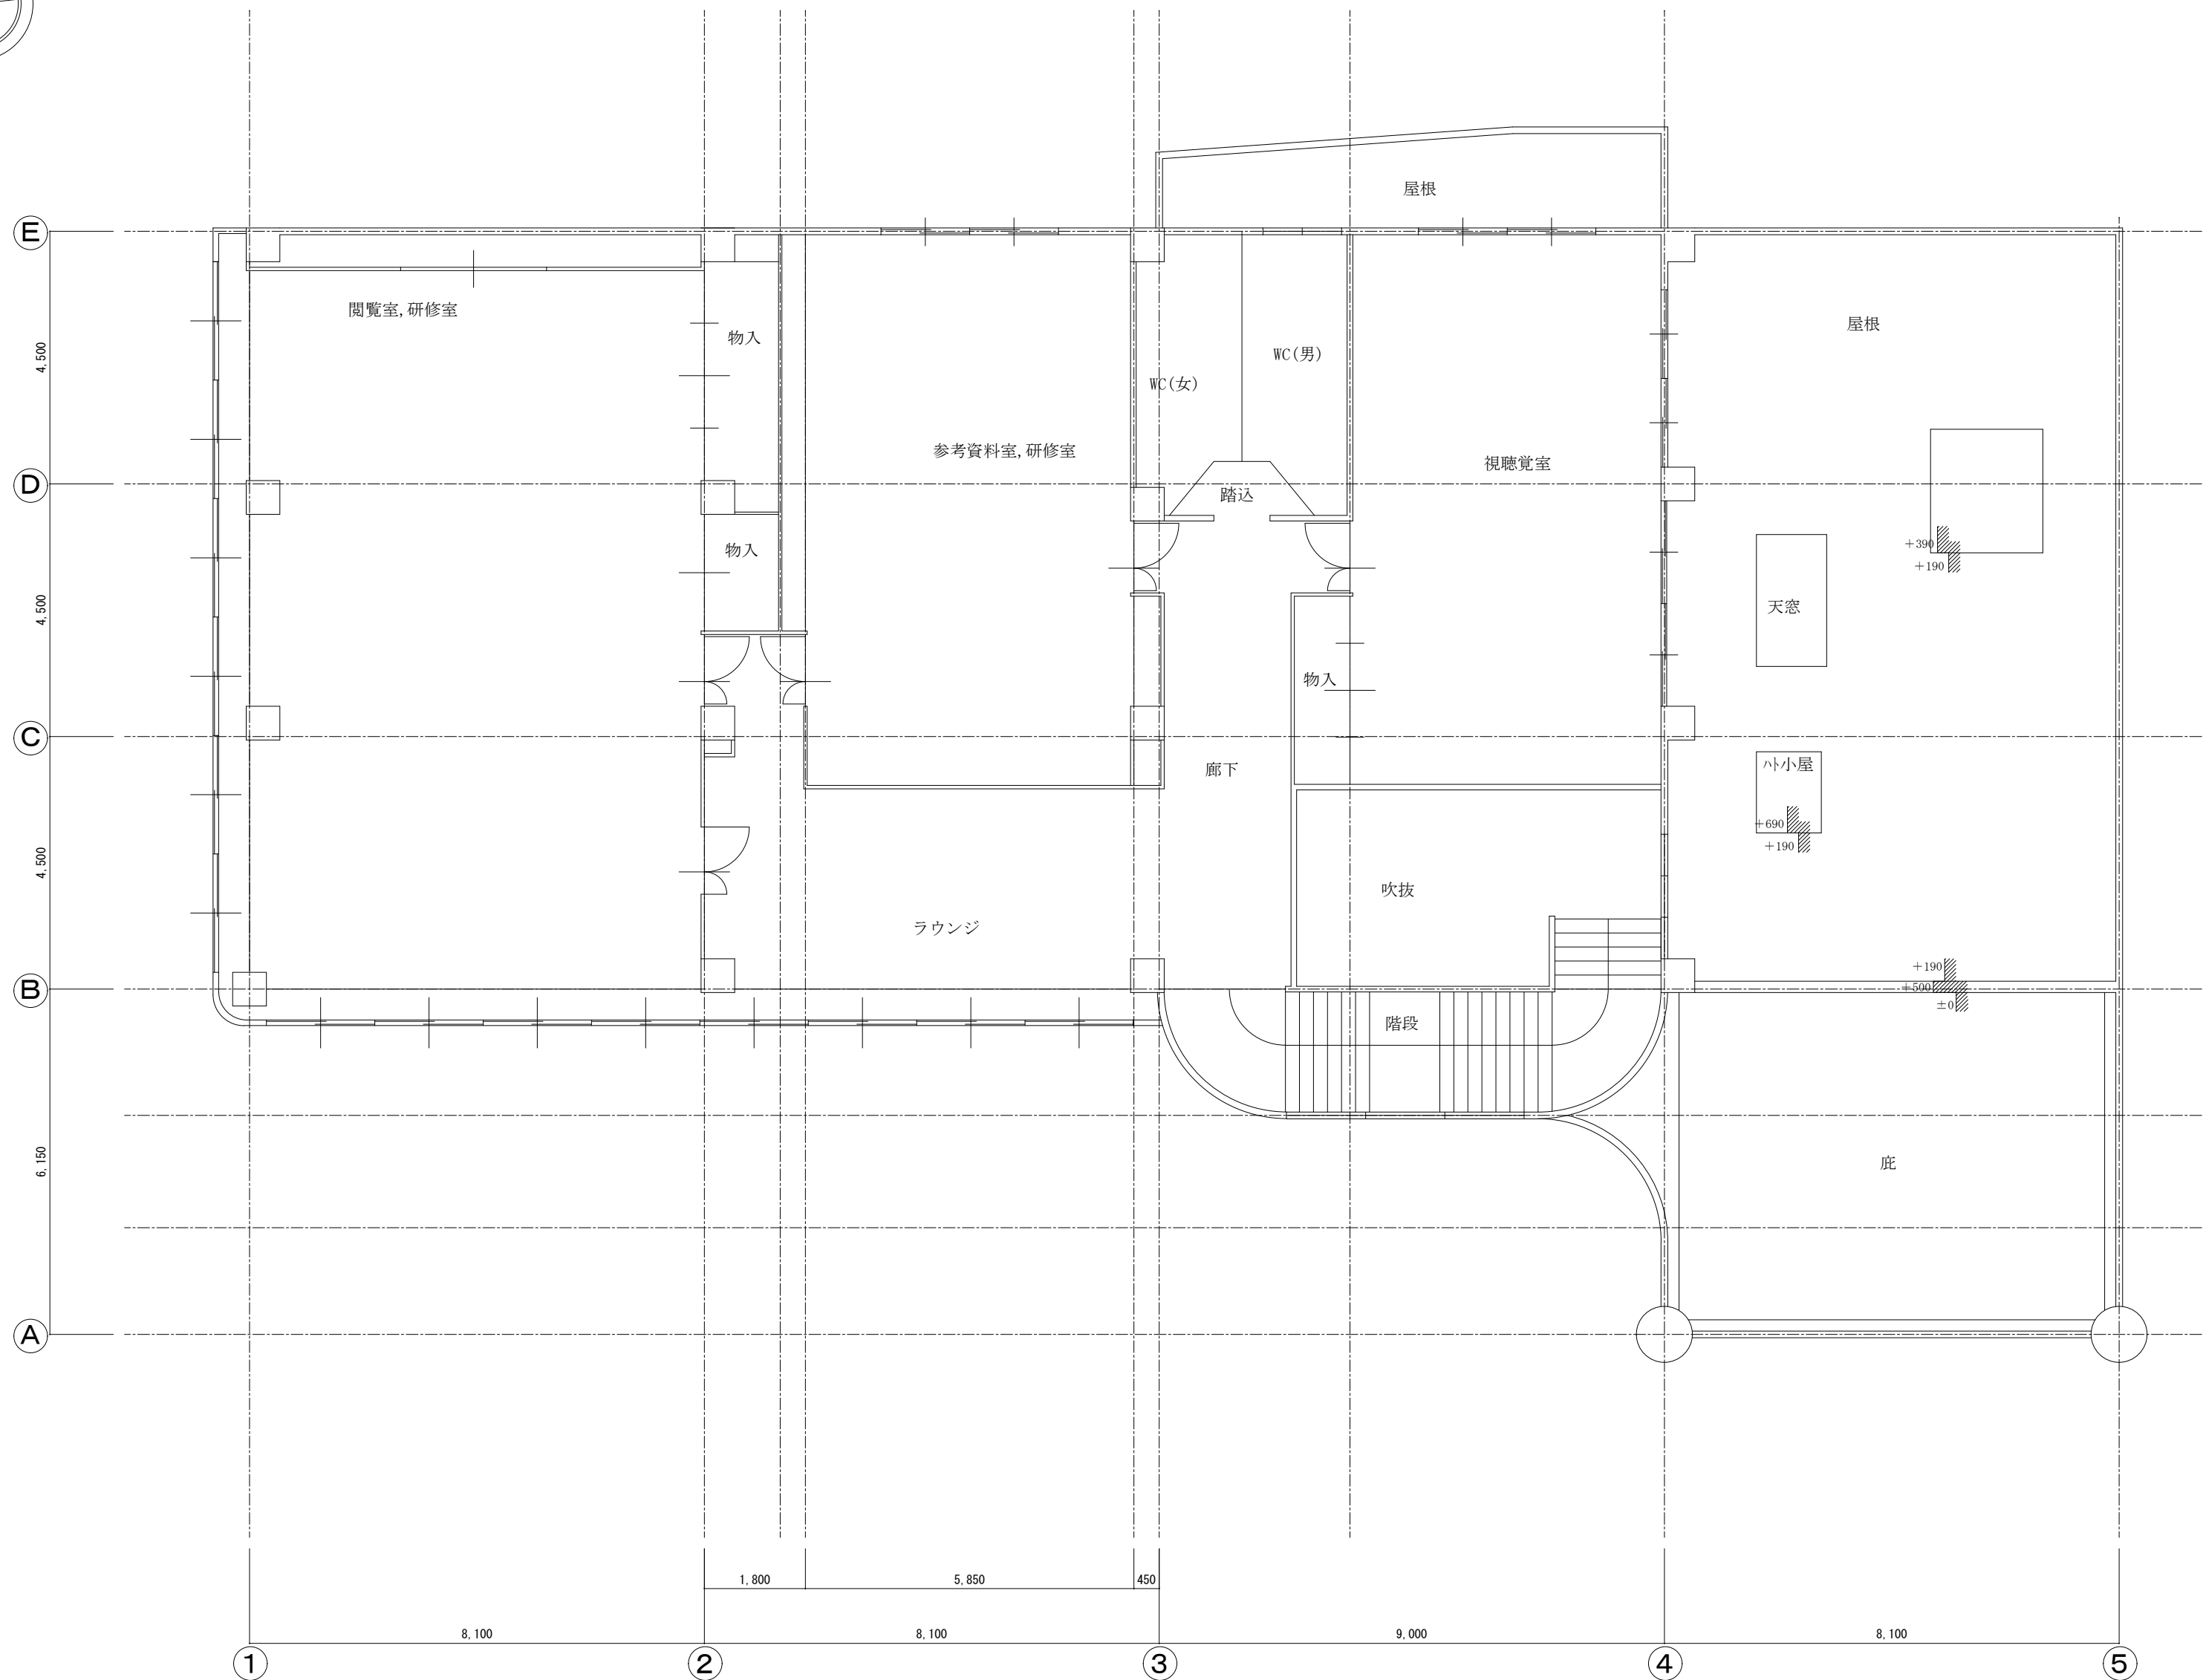


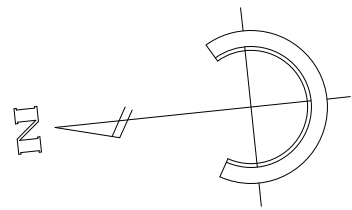

2 階平面図 S=1/100

	工事（業務）名	路線等の名称 幅豆図書館	DATE	
			用紙サイズ A2	
			縮尺 1/100	