
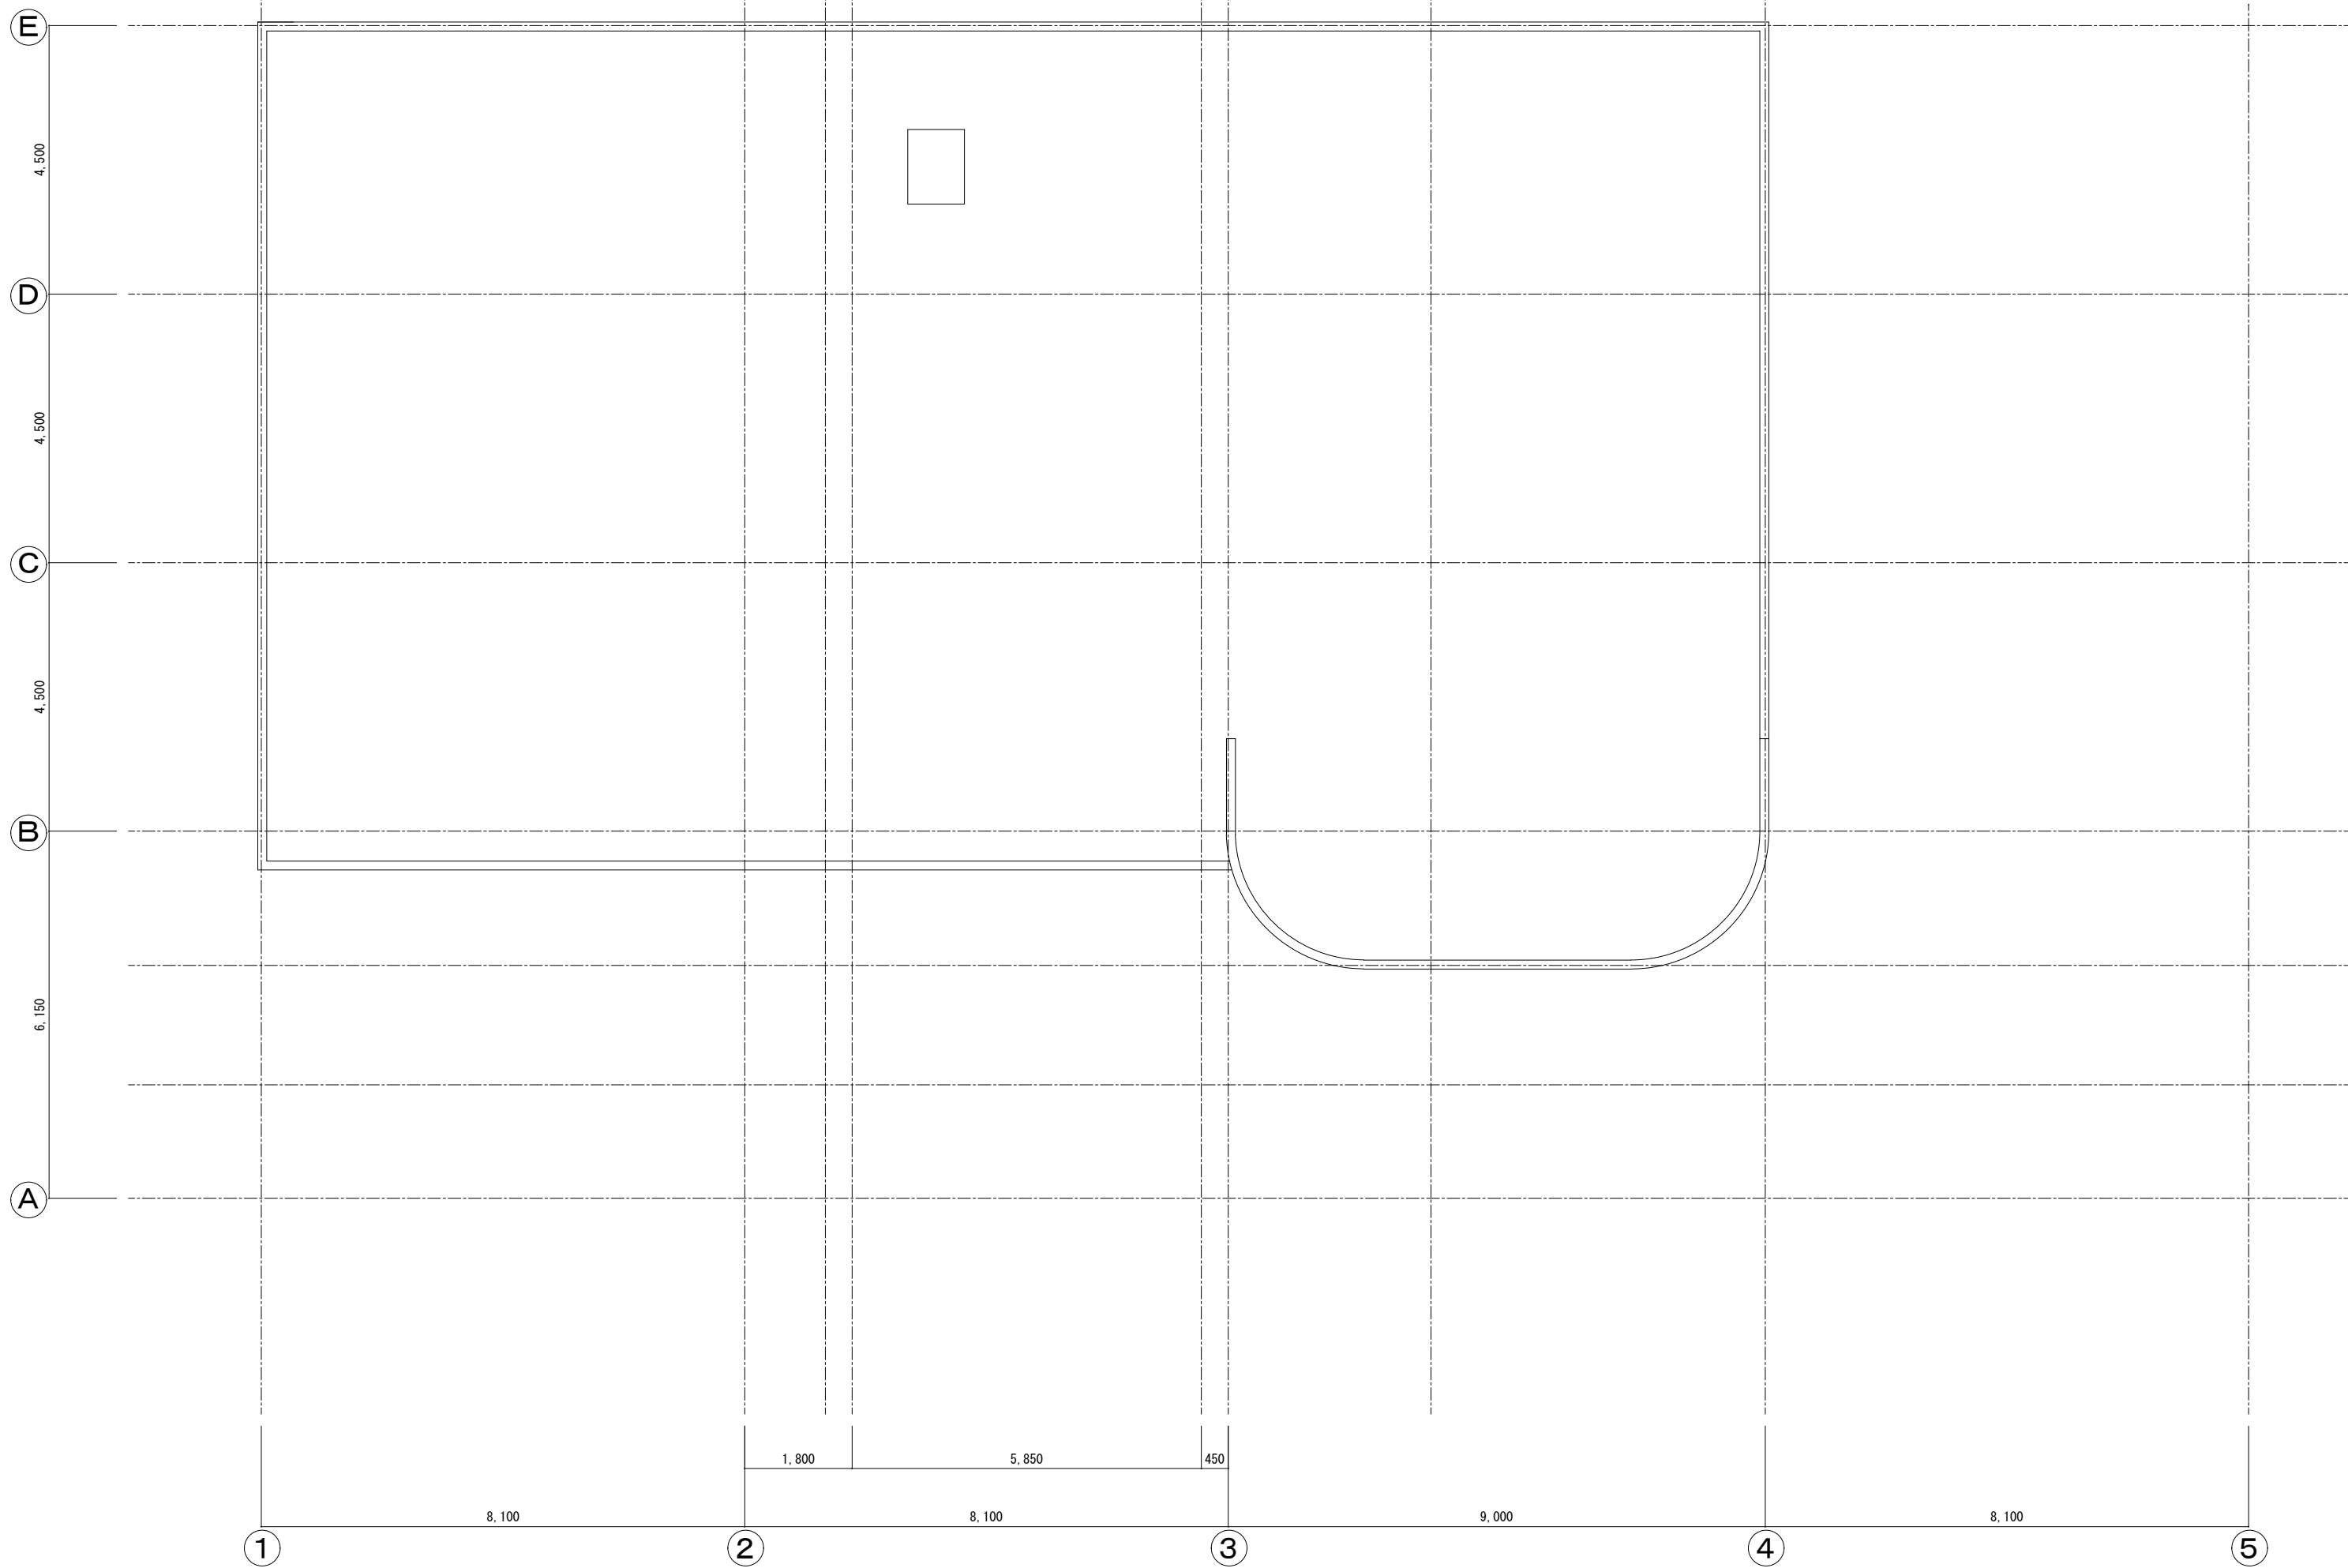


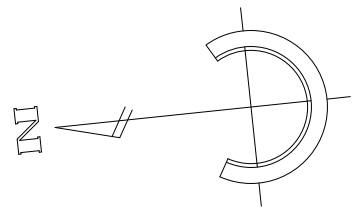

屋上平面図 S=1/100

工事（業務）名

路線等の名称

DATE

幅豆図書館

用紙サイズ

A2

図面名称

縮尺

1/100