


測量図

物件番号：2

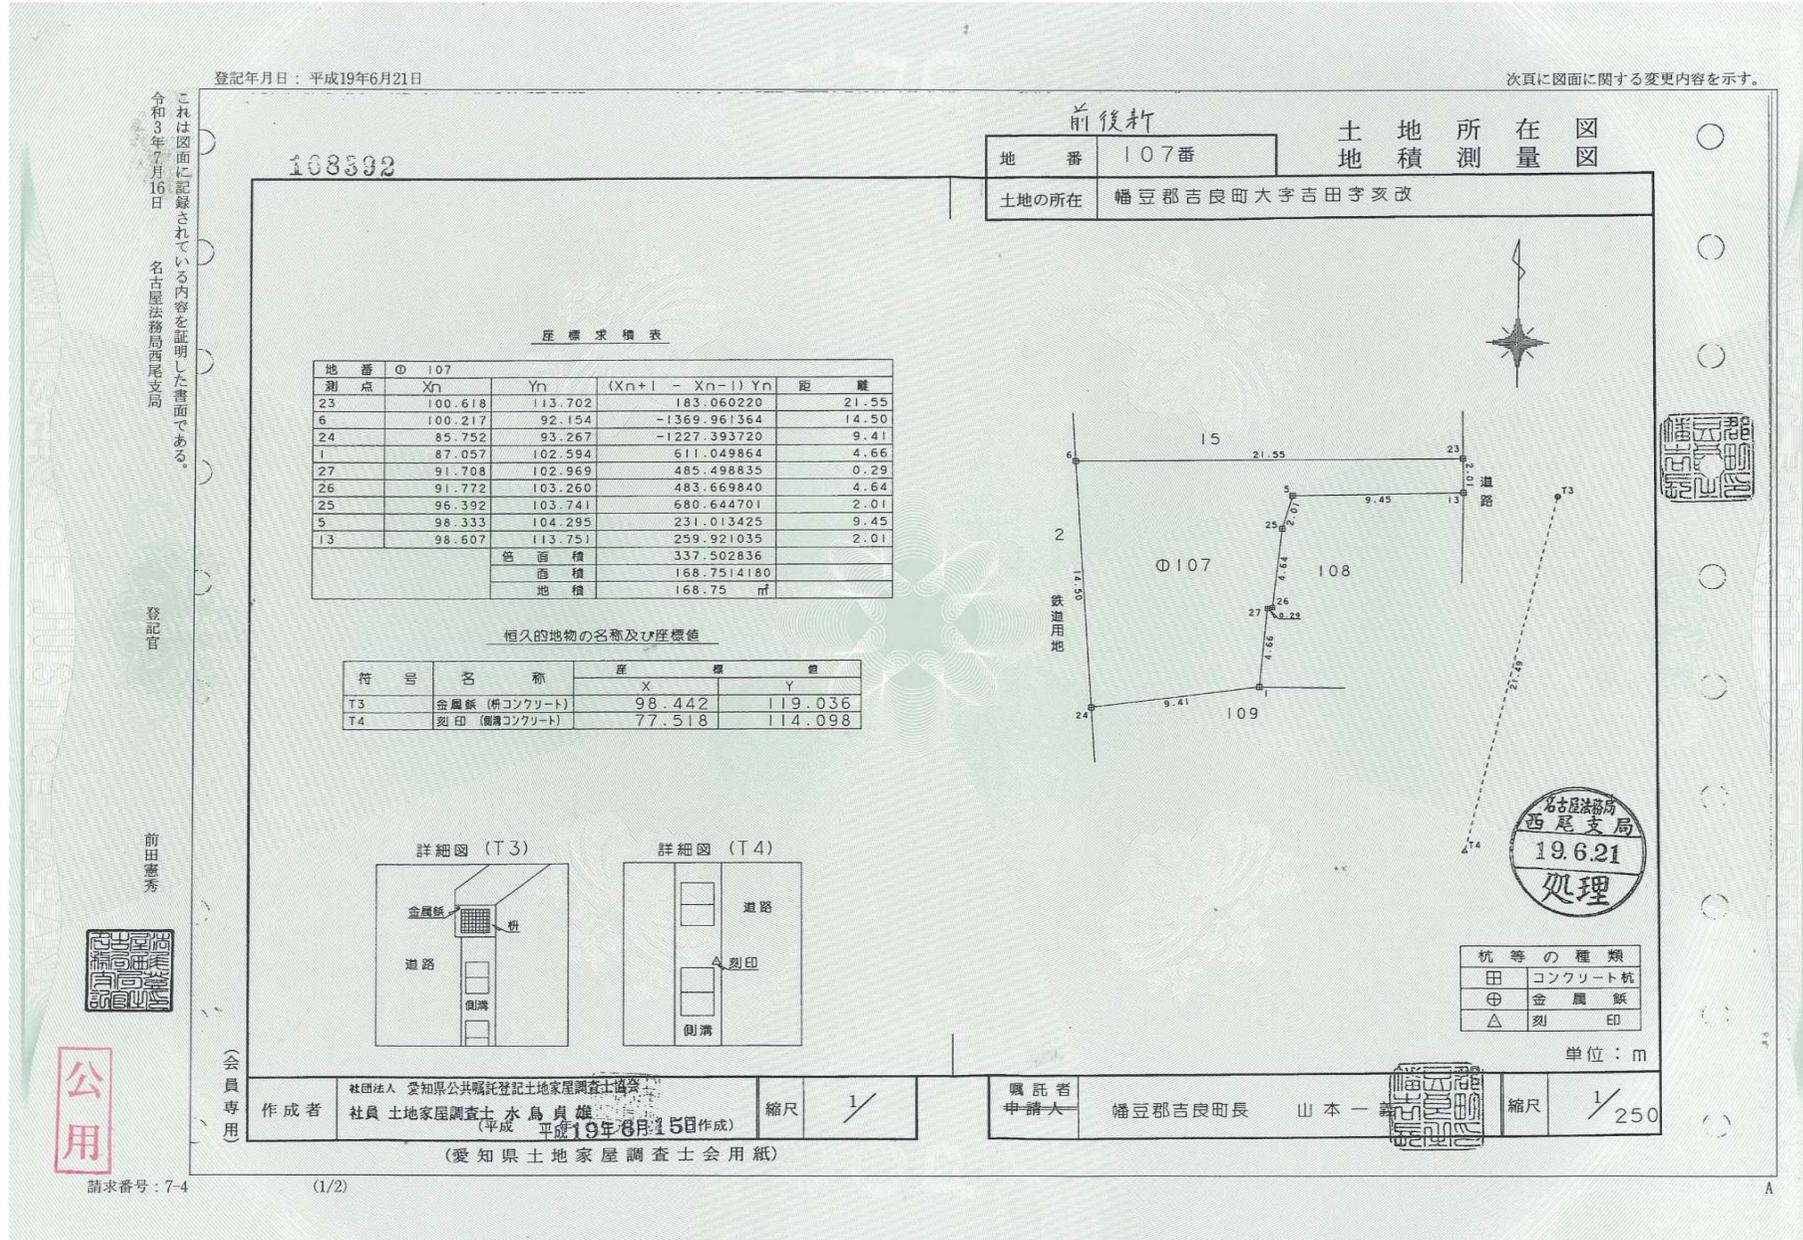

注意：原本を縮小していますので、表記の縮尺とは異なります

測量図

物件番号：2



注意：原本を縮小していますので、表記の縮尺とは異なります