

測量図

物件番号：6

登記年月日：平成21年2月4日

次頁に図面に関する変更内容を示す。

令和7年4月4日
これは図面に記録されている内容を証明した書面である。
名古屋法務局西尾支局

登記官

小島寿一




公用

請求番号：7-5

173109

恒久的地物設置詳細図

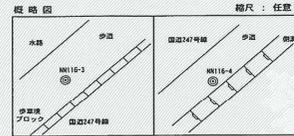

名称	恒久的地物の種類	接地場所	X座標	Y座標	点間距離
NN115-3	金属板	歩道	-134055.535	-4976.249	69.970
NN116-4	金属板	歩道	-134071.571	-5045.176	

求積表

所在	幡豆町大字	西幡豆字荒佐分	地番	62番1
測点	X _n	Y _n	(X _{n+1} -X _{n-1})Y _n	点間距離
S2	-134051.488	-5005.352	52616.260224	7.754
S1	-134059.230	-5004.929	30324.864811	30.808
S3	-134057.547	-4974.167	-68981.747956	12.203
S4	-134045.362	-4974.833	-43922.800557	22.899
4337	-134048.718	-4997.485	30614.593110	8.340
			倍面積	651.1696320
			面積	325.5848160
			地積	325.58㎡


所在	幡豆町大字	西幡豆字荒佐分	地番	62番6
測点	X _n	Y _n	(X _{n+1} -X _{n-1})Y _n	点間距離
1143	-134054.817	-5014.806	38884.805724	4.955
1142	-134059.740	-5014.241	22333.429414	8.577
P1	-134059.271	-5005.677	-38814.019458	7.367
Q3	-134051.986	-5006.770	-22300.153580	8.520
			倍面積	104.0621000
			面積	52.0310500
			地積	52.03㎡

所在	幡豆町大字	西幡豆字荒佐分	地番	62番7
測点	X _n	Y _n	(X _{n+1} -X _{n-1})Y _n	点間距離
Q3	-134051.986	-5006.770	38967.690910	7.367
P1	-134059.271	-5005.677	36261.124188	0.749
S1	-134059.230	-5004.929	-38953.362407	7.754
S2	-134051.488	-5005.352	-36258.769888	1.503
			倍面積	16.6828030
			面積	8.3414015
			地積	8.34㎡

所在	幡豆町大字	西幡豆字荒佐分	地番	62番8
測点	X _n	Y _n	(X _{n+1} -X _{n-1})Y _n	点間距離
S4	-134045.362	-4974.833	61653.105369	12.203
S3	-134057.547	-4974.167	60212.291535	1.470
1149	-134057.467	-4972.699	-61626.658707	12.335
1148	-134045.154	-4973.431	-60203.382255	1.417
			倍面積	35.3559420
			面積	17.6779710
			地積	17.67㎡

前 62-1 後 62-6

地番	62-1, 62-6, 62-7, 62-8	地積測量図
土地の所在	幡豆郡幡豆町大字西幡豆字荒佐分	

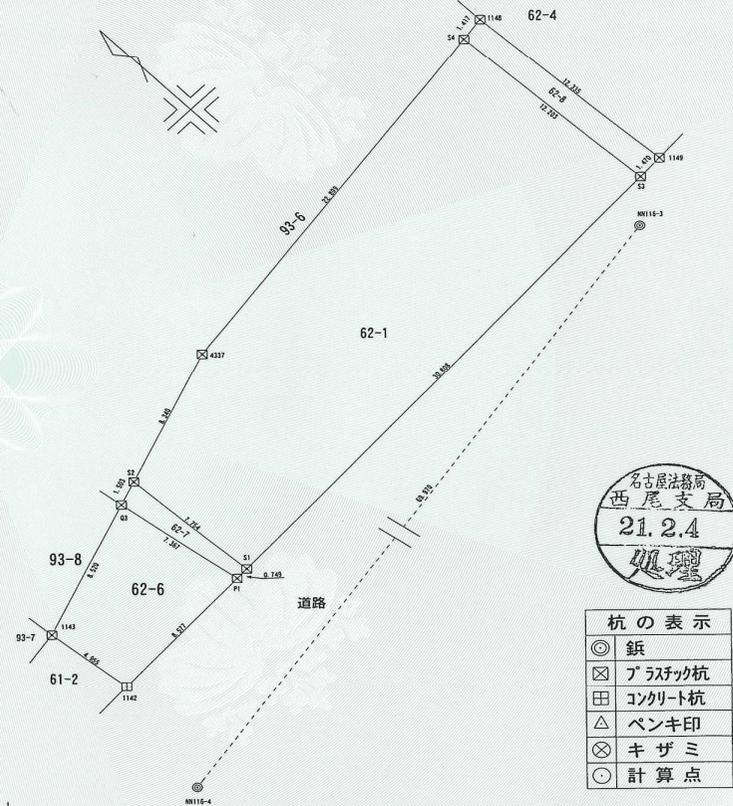

杭の表示	
◎	鉄
⊗	ブラスタック杭
田	コンクリート杭
△	ペンキ印
⊗	キザミ
○	計算点

作製者 幡豆郡幡豆町役場 土木課 鈴木 徹 (平成21年 1月26日 作製)

嘱託者 幡豆郡幡豆町長 渡辺 1/250

注意：原本を縮小していますので、表記の縮尺とは異なります