

測量図

物件番号：4

登記年月日：平成21年2月4日

次頁に図面に関する変更内容を示す。

これは図面に記録されている内容を証明した書面である。
令和7年4月4日
名古屋法務局西尾支局

登記官

小島寿一




公用

請求番号：7-5

173109

恒久的地物設置詳細図

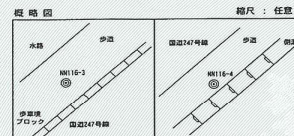

縮尺：任意

恒久的地物の名称及び座標

名称	恒久的地物の種類	接地点	X座標	Y座標	点間距離
NN115-3	金属板	歩道	-134055.535	-4976.249	69.970
NN115-4	金属板	歩道	-134071.571	-5045.176	

求積表

所在	幡豆町大字	西幡豆字荒佐分	地番	62番1
測点	Xn	Yn	(Xn+1-Xn-1)Yn	点間距離
S2	-134051.488	-5005.352	52616.260224	7.754
S1	-134059.230	-5004.929	30324.864811	30.808
S3	-134057.547	-4974.167	-68981.747956	12.203
S4	-134045.362	-4974.833	-43922.800557	22.899
4337	-134048.718	-4997.485	30614.593110	8.340
倍面積			651.1696320	
面積			325.5848160	
地積			325.58㎡	

所在	幡豆町大字	西幡豆字荒佐分	地番	62番6
測点	Xn	Yn	(Xn+1-Xn-1)Yn	点間距離
1143	-134054.817	-5014.806	38884.805724	4.955
1142	-134059.740	-5014.241	22333.429414	8.577
P1	-134059.271	-5005.677	-38814.019458	7.367
Q3	-134051.986	-5006.770	-22300.153580	8.520
倍面積			104.0621000	
面積			52.0310500	
地積			52.03㎡	

所在	幡豆町大字	西幡豆字荒佐分	地番	62番7
測点	Xn	Yn	(Xn+1-Xn-1)Yn	点間距離
Q3	-134051.986	-5006.770	38967.690910	7.367
P1	-134059.271	-5005.677	36261.124188	0.749
S1	-134059.230	-5004.929	-38953.362407	7.754
S2	-134051.488	-5005.352	-36258.769888	1.503
倍面積			16.6828030	
面積			8.3414015	
地積			8.34㎡	

所在	幡豆町大字	西幡豆字荒佐分	地番	62番8
測点	Xn	Yn	(Xn+1-Xn-1)Yn	点間距離
S4	-134045.362	-4974.833	61653.105369	12.203
S3	-134057.547	-4974.167	60212.291535	1.470
1149	-134057.467	-4972.699	-61626.658707	12.335
1148	-134045.154	-4973.431	-60203.382255	1.417
倍面積			35.3559420	
面積			17.6779710	
地積			17.67㎡	

作製者

幡豆郡幡豆町役場 土木課

鈴木 徹


(平成21年 1月26日 作製)

前 62-1 後 62-8

地番 62-1, 62-6, 62-7, 62-8

地積 測量図

土地の所在 幡豆郡幡豆町大字西幡豆字荒佐分

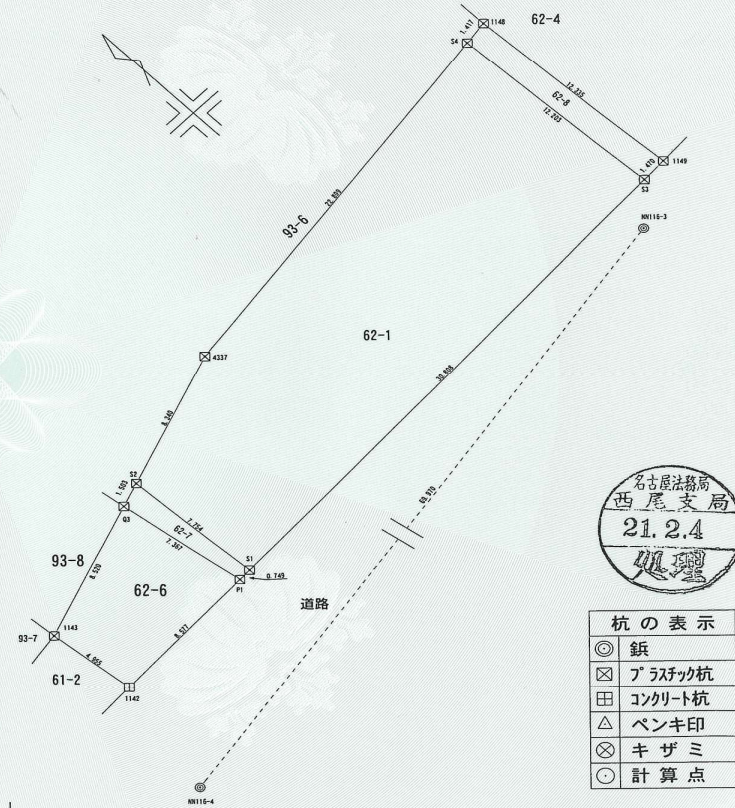

杭の表示
⊙ 鉄
⊗ プラスチック杭
田 コンクリート杭
△ ペンキ印
⊗ キザミ
○ 計算点

嘱託者

幡豆郡幡豆町長 渡辺

1/250

注意：原本を縮小していますので、表記の縮尺とは異なります