


# 吉良支所（車庫・書庫）の倉庫区画割当平面予定図

【添付資料 1】

## 吉良支所 1階車庫（案）

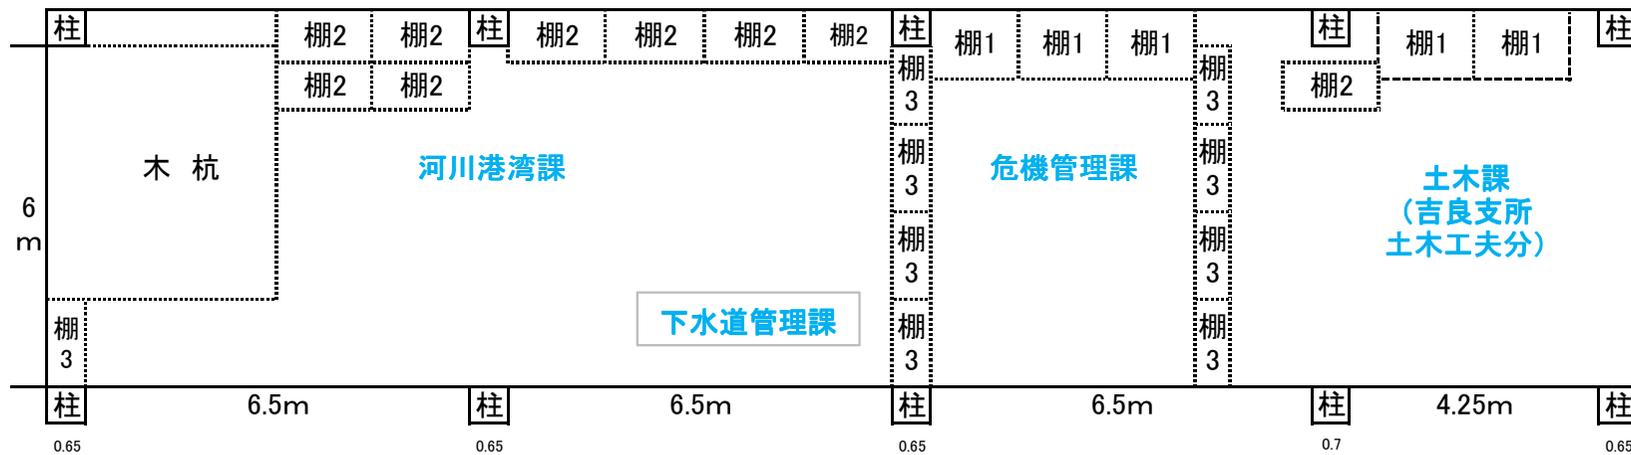


棚1サイズ(高1.8×幅1.5×奥1.2)  
 棚2サイズ(高1.8×幅1.5×奥0.9) 既設  
 棚3サイズ(高1.8×幅1.5×奥0.6)

木杭棚サイズ(高1.8×幅1.5×奥1.2)

# 吉良支所（車庫・書庫）の倉庫区画割当平面予定図

【添付資料 1】

## 吉良支所 2階書庫（案）

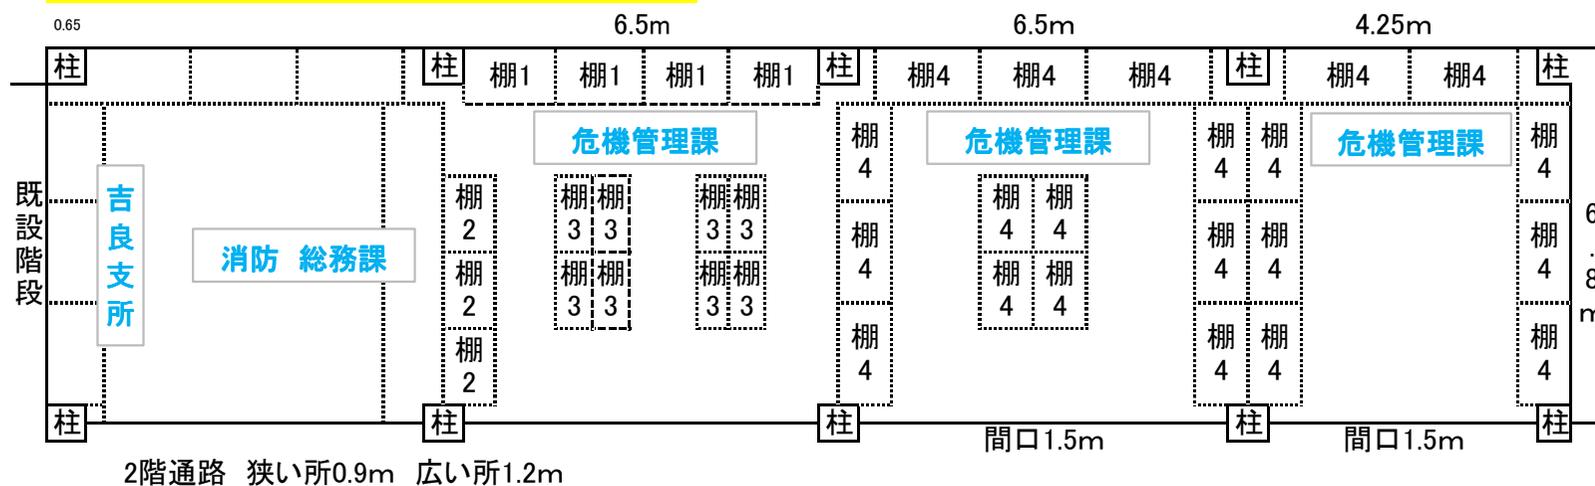

↑シューター用の切込み有(幅1.5m)

- 棚1サイズ(高1.8×幅1.5×奥1.2)
- 棚2サイズ(高1.8×幅1.5×奥0.9)
- 棚3サイズ(高1.8×幅1.5×奥0.6)
- 棚4サイズ(高1.8×幅1.8×奥0.9)