
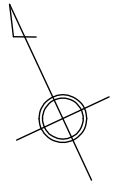
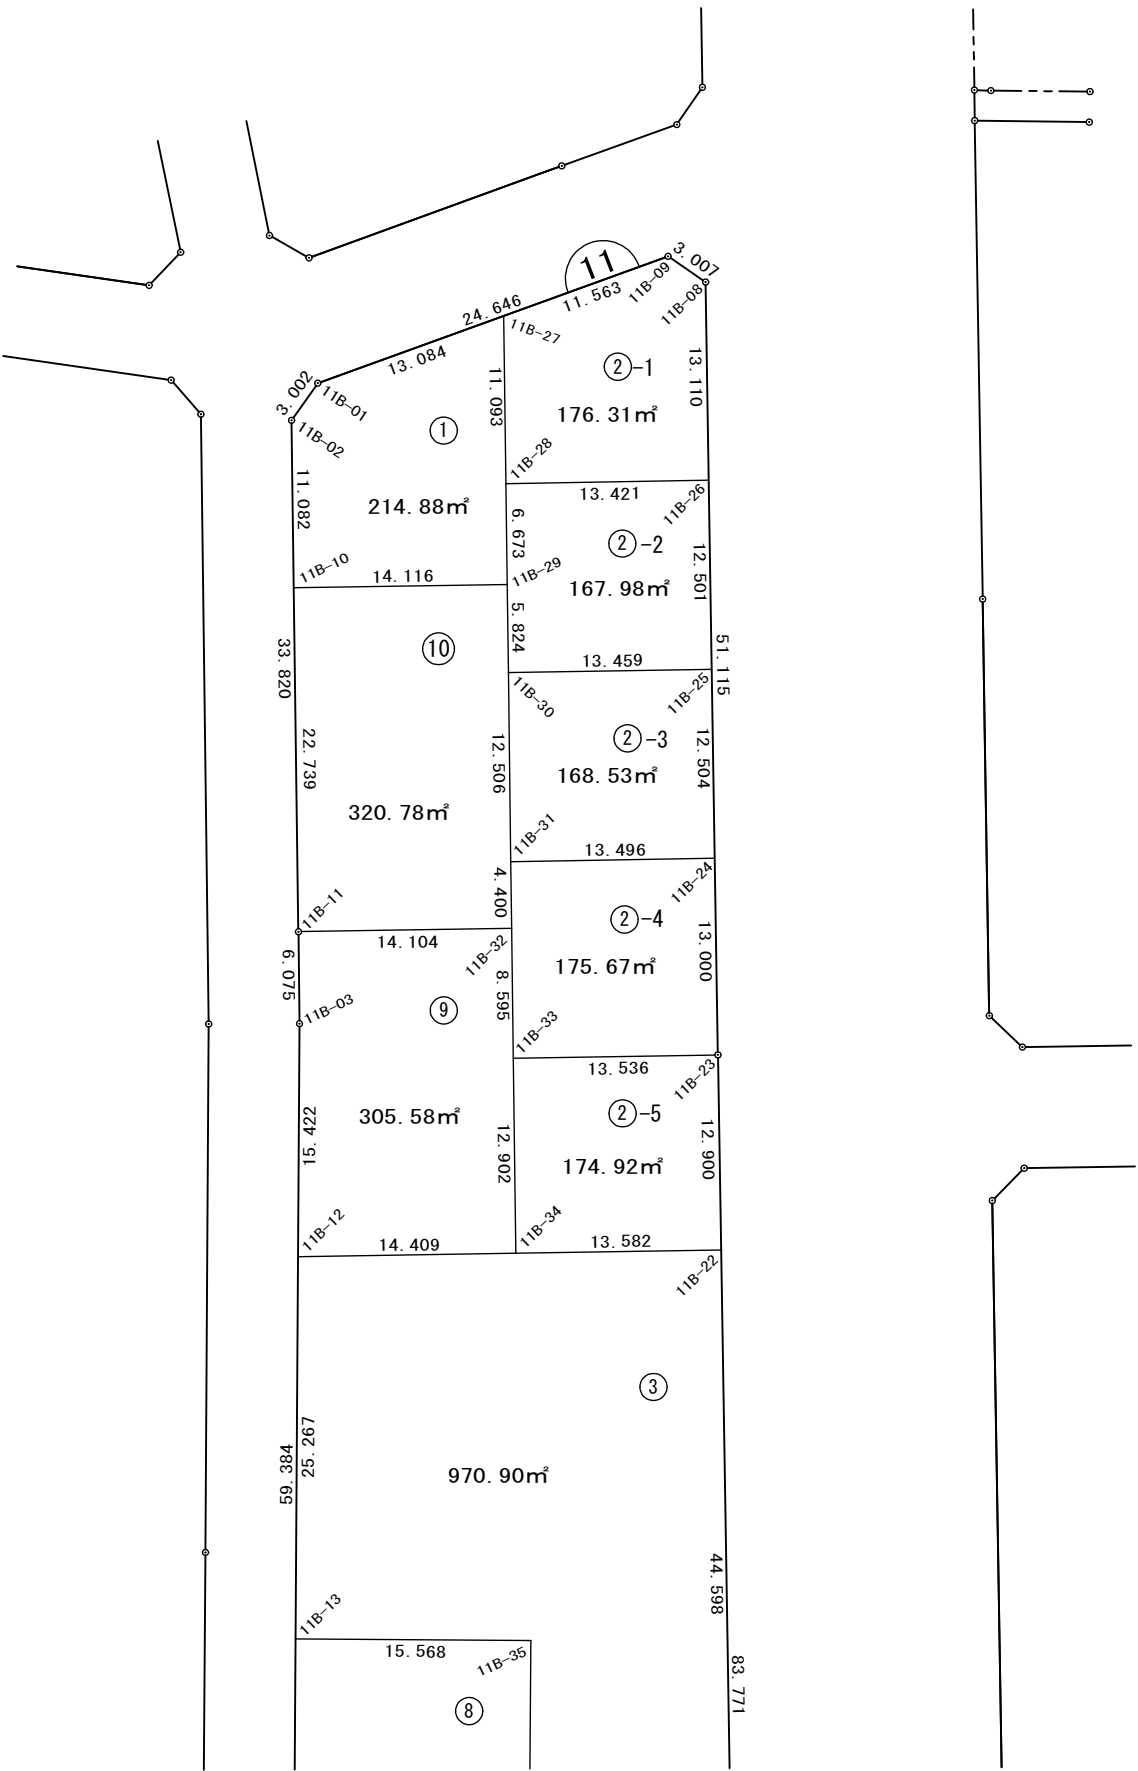




略 図

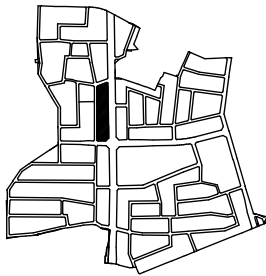


縮尺1:500

街区面積	3,916.10
画地集計	3,916.99
差 引	-0.11

略 図

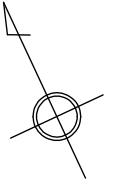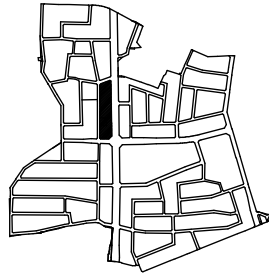

縮尺1:500

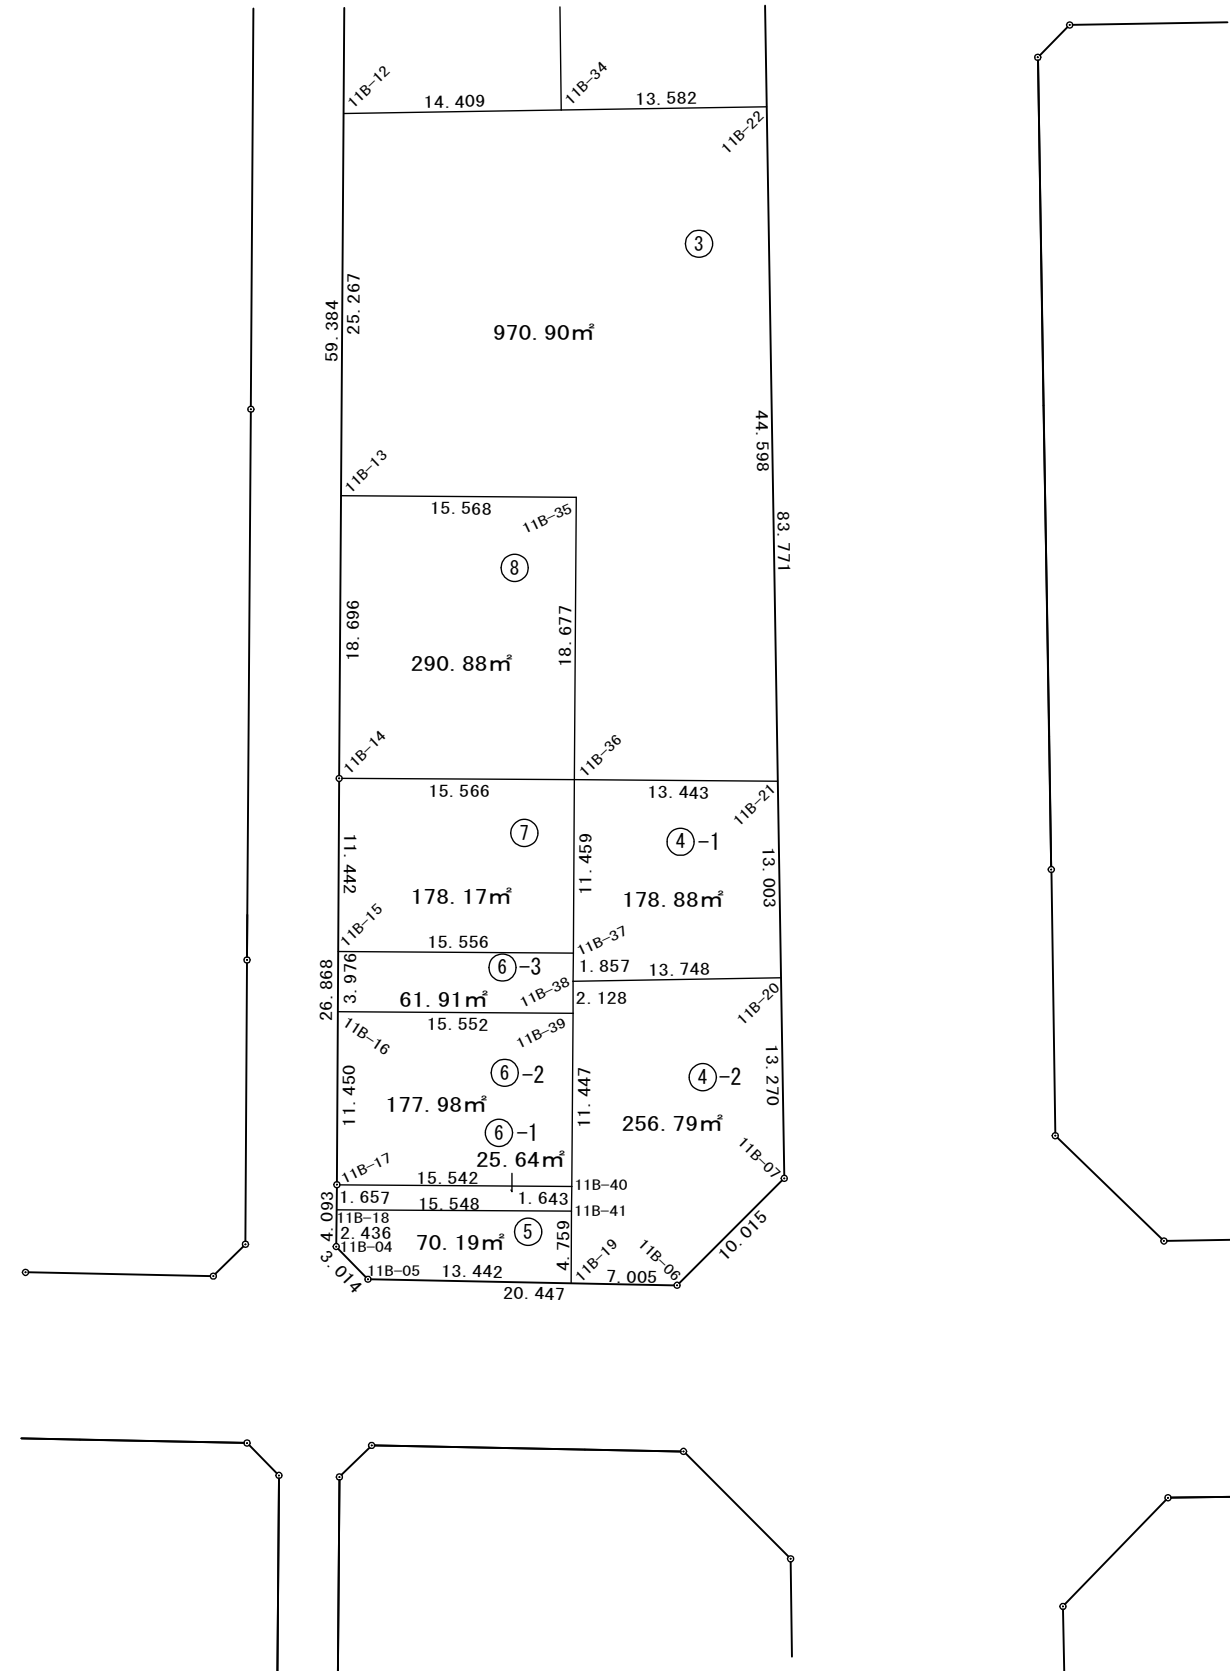

街 区 面 積	3,916.10
画 地 集 計	3,915.99
差 引	-0.11

座標面積一覽表

[illegible]

座標面積計算書 (倍横距)

[illegible]

座標面積計算書 (倍横距)

[illegible]

座標面積計算書（倍横距）

[illegible]

座標面積計算書 (倍横距)

[illegible]

座標面積計算書 (倍横距)

[illegible]

座標面積計算書 (倍横距)

[illegible]

座標面積計算書 (倍横距)

[illegible]

座標面積計算書 (倍横距)

[illegible]

座標面積計算書（倍横距）

[illegible]

座標面積計算書（倍横距）

[illegible]

座標面積計算書（倍横距）

地番								地区名	
測点	X	Y	緯距	経距	倍横距	倍積	内角	方向角	辺長
11B-16	-127352.476	-13311.421							
11B-17	-127362.826	-13316.319	-10.350	-4.898	-4.898	50.694300	90-05-38	205-19-31	11.450
11B-40	-127369.497	-13302.282	-6.671	14.037	4.241	-28.291711	89-57-34	115-25-09	15.542
11B-39	-127359.155	-13297.376	10.342	4.906	23.184	239.768928	90-03-16	25-22-43	11.447
11B-16	-127352.476	-13311.421	6.679	-14.045	14.045	93.806555	89-53-32	295-25-59	15.552
				合計	倍面積	355.978072	360-00-00		53.991
					面積	177.9890360	坪数	53.8416	

座標面積計算書 (倍横距)

[illegible]

座標面積計算書 (倍横距)

[illegible]

座標面積計算書（倍横距）

[illegible]

座標面積計算書 (倍横距)

[illegible]

座標面積計算書 (倍横距)

[illegible]