

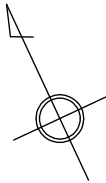


略 図

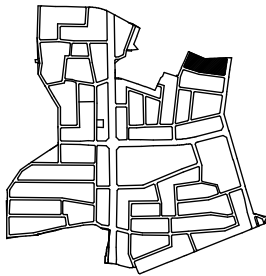

縮尺1:500

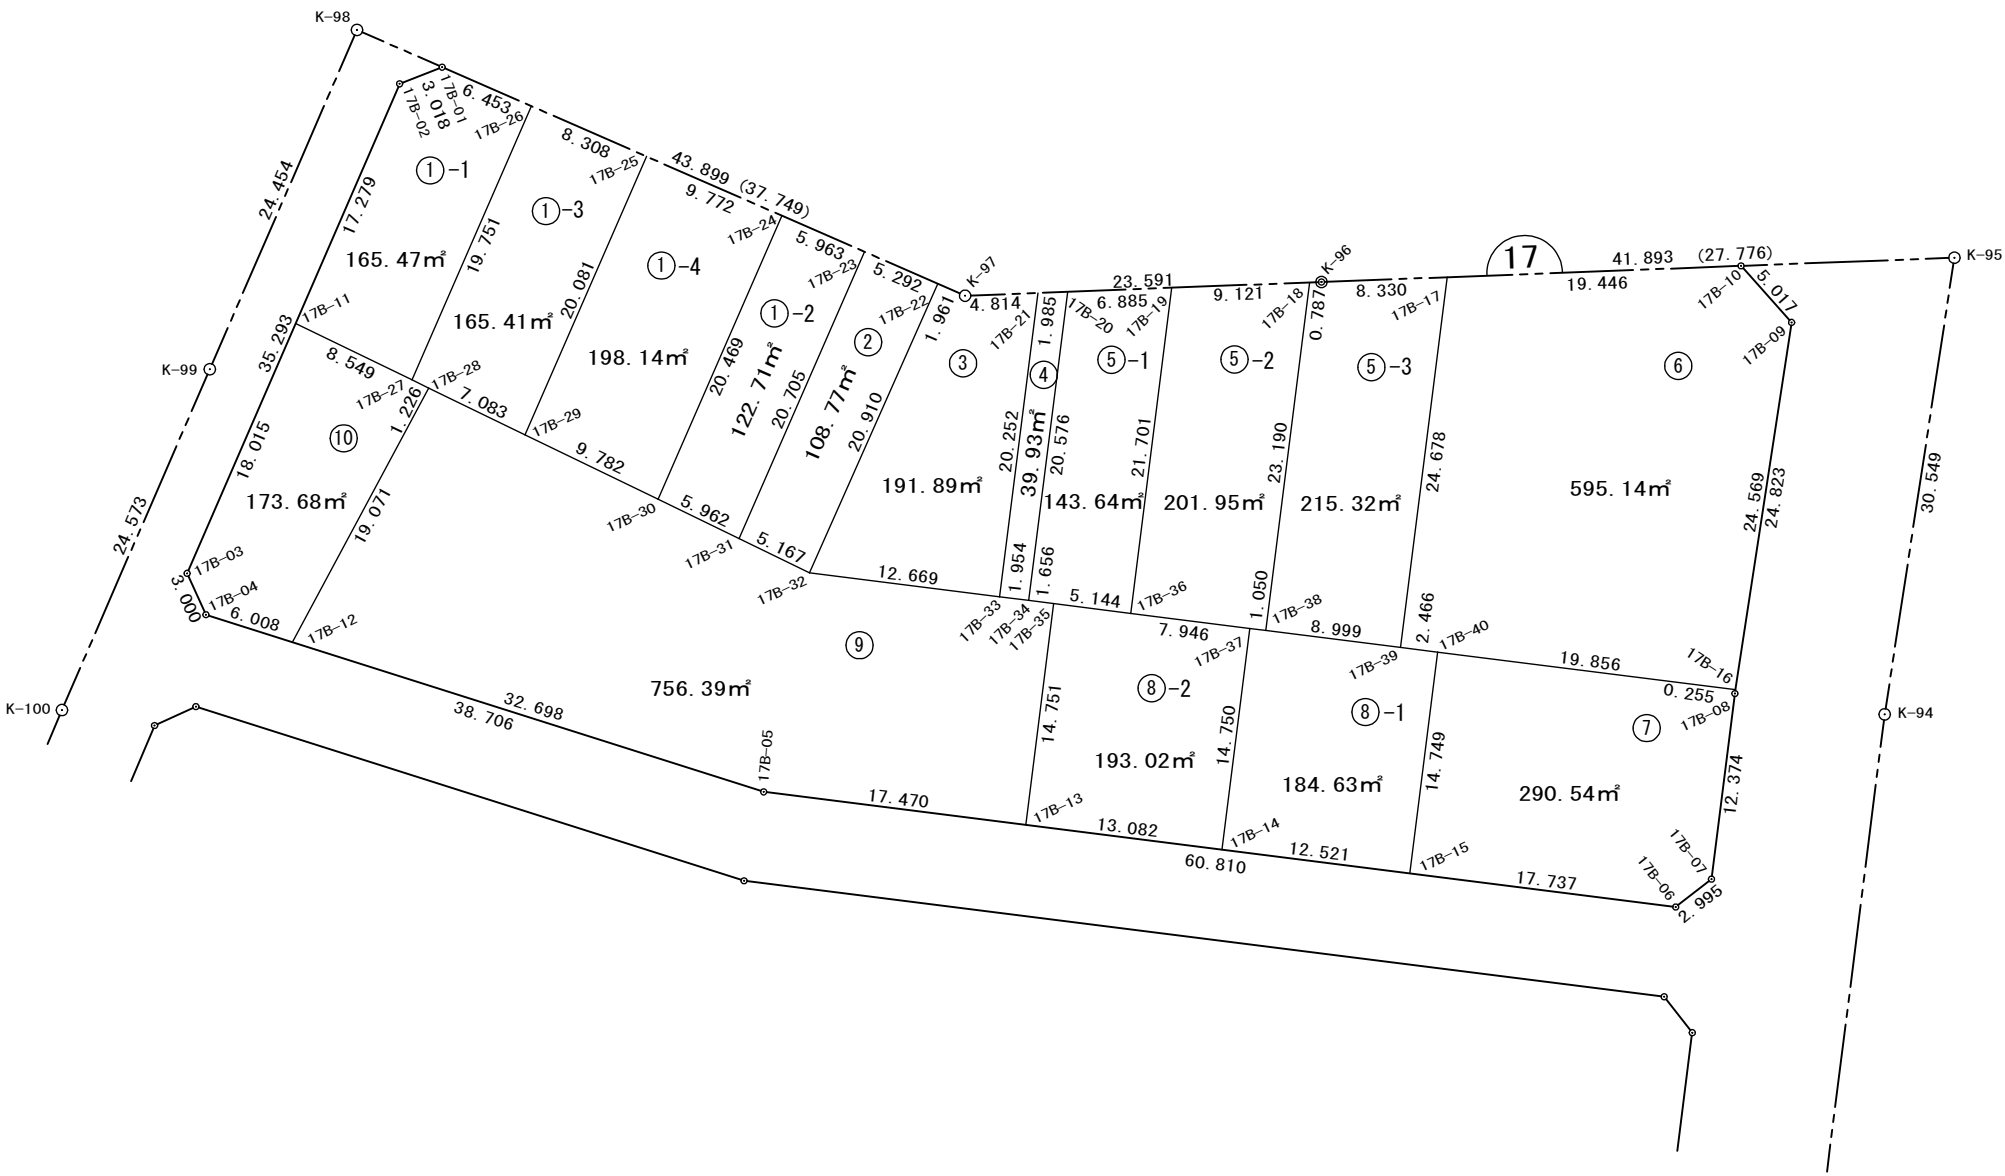

街区面積	3,746.72
画地集計	3,746.63
差 引	-0.09

座標面積一覽表

[illegible]

座標面積計算書 (倍横距)

[illegible]

座標面積計算書（倍横距）

[illegible]

座標面積計算書 (倍横距)

[illegible]

座標面積計算書（倍横距）

[illegible]

座標面積計算書 (倍横距)

[illegible]

座標面積計算書（倍横距）

[illegible]

座標面積計算書 (倍横距)

[illegible]

座標面積計算書（倍横距）

[illegible]

座標面積計算書 (倍横距)

[illegible]

座標面積計算書（倍横距）

[illegible]

座標面積計算書（倍横距）

[illegible]

座標面積計算書（倍横距）

[illegible]

座標面積計算書 (倍横距)

[illegible]

座標面積計算書 (倍横距)

[illegible]

座標面積計算書 (倍横距)

地番	17B-9									地区名	
測点		X	Y	緯距	経距	倍横距	倍積	内角	方向角	辺長	
17B-28		-127288.384	-13028.531								
17B-12		-127299.813	-13043.798	-11.429	-15.267	-15.267	174.486543	79-25-55	233-10-52	19.071	
17B-05		-127321.951	-13019.734	-22.138	24.064	-6.470	143.232860	169-34-53	132-36-47	32.698	
17B-13		-127331.259	-13004.950	-9.308	14.784	32.378	-301.374424	90-00-09	122-11-40	17.470	
17B-35		-127318.776	-12997.090	12.483	7.860	55.022	686.839626	89-59-44	32-11-49	14.751	
17B-34		-127317.894	-12998.491	0.882	-1.401	61.481	54.226242	179-59-35	302-11-33	1.656	
17B-33		-127316.853	-13000.145	1.041	-1.654	58.426	60.821466	180-00-47	302-11-08	1.954	
17B-32		-127310.102	-13010.866	6.751	-10.721	46.051	310.890301	198-41-04	302-11-55	12.669	
17B-31		-127306.093	-13014.126	4.009	-3.260	32.070	128.568630	179-59-04	320-52-59	5.167	
17B-30		-127301.468	-13017.889	4.625	-3.763	25.047	115.842375	180-00-42	320-52-03	5.962	
17B-29		-127293.879	-13024.061	7.589	-6.172	15.112	114.684968	179-59-37	320-52-45	9.782	
17B-28		-127288.384	-13028.531	5.495	-4.470	4.470	24.562650	92-18-30	320-52-22	7.083	
										</	

座標面積計算書 (倍横距)

[illegible]