

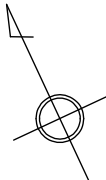


略 図

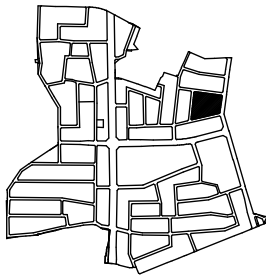

縮尺1:500

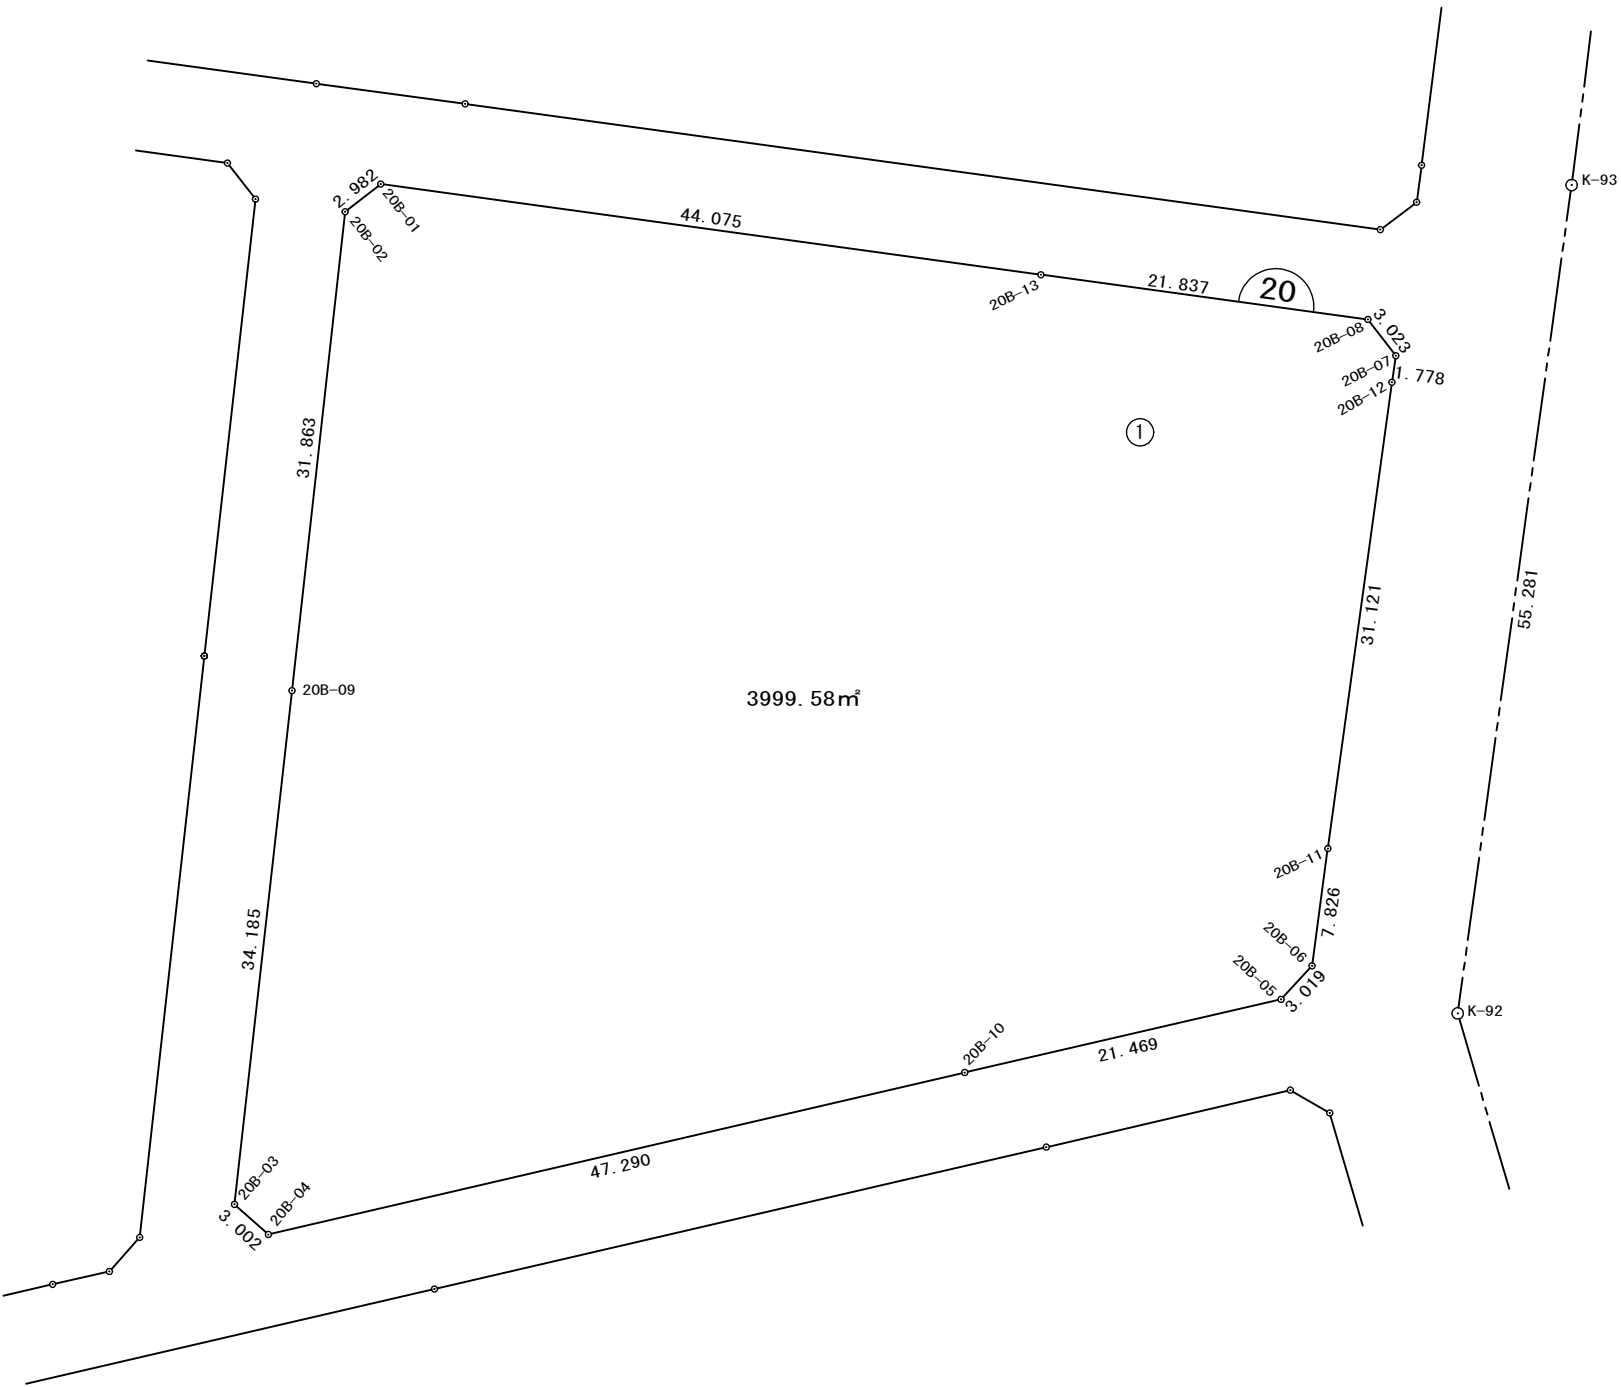

街区面積	3,999.58
画地集計	3,999.58
差 引	0.00

座標面積一覽表

[illegible]

座標面積計算書 (倍横距)

[illegible]