

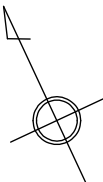


略 図

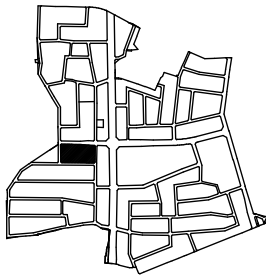

縮尺1:500

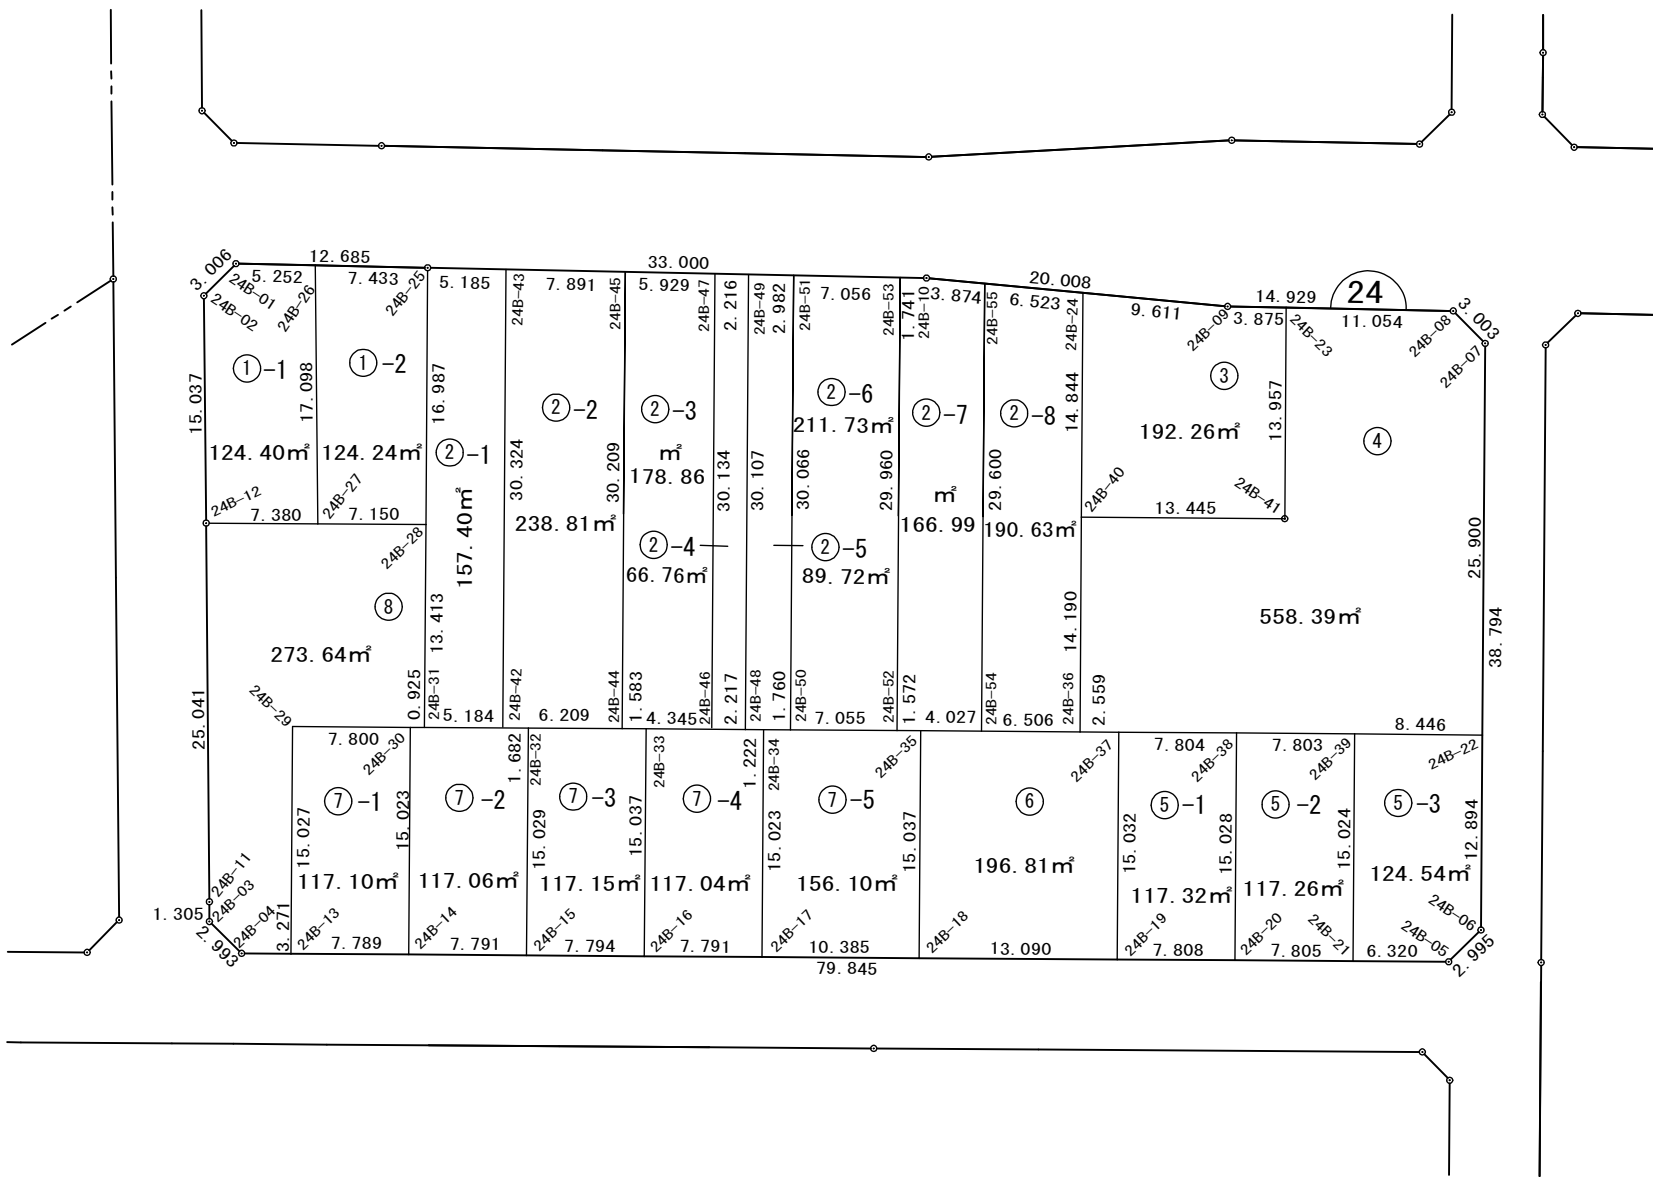

街区面積	3,754.31
画地集計	3,754.21
差 引	-0.10

座標面積一覽表

[illegible]

座標面積計算書 (倍横距)

[illegible]

座標面積計算書 (倍横距)

[illegible]

座標面積計算書 (倍横距)

[illegible]

座標面積計算書 (倍横距)

[illegible]

座標面積計算書 (倍横距)

地番	24B-2-3									地区名	
測点		X	Y	緯距	経距	倍横距	倍積	内角	方向角	辺長	
24B-44		-127377.597	-13390.420								
24B-33		-127378.274	-13388.989	-0.677	1.431	1.431	-0.968787	180-11-06	115-19-07	1.583	
24B-46		-127380.145	-13385.067	-1.871	3.922	6.784	-12.692864	89-54-15	115-30-13	4.345	
24B-47		-127352.926	-13372.138	27.219	12.929	23.635	643.321065	90-46-22	25-24-28	30.134	
24B-45		-127350.310	-13377.459	2.616	-5.321	31.243	81.731688	89-13-36	296-10-50	5.929	
24B-44		-127377.597	-13390.420	-27.287	-12.961	12.961	-353.666807	89-54-41	205-24-26	30.209	
					合計	倍面積	357.724295	540-00-00		72.200	
					面積	178.8621475	坪数	54.1057			

座標面積計算書 (倍横距)

[illegible]

座標面積計算書 (倍横距)

[illegible]

座標面積計算書 (倍横距)

[illegible]

座標面積計算書 (倍横距)

[illegible]

座標面積計算書（倍横距）

[illegible]

座標面積計算書（倍横距）

[illegible]

座標面積計算書 (倍横距)

[illegible]

座標面積計算書 (倍横距)

[illegible]

座標面積計算書（倍横距）

[illegible]

座標面積計算書 (倍横距)

[illegible]

座標面積計算書 (倍横距)

[illegible]

座標面積計算書 (倍横距)

[illegible]

座標面積計算書 (倍横距)

[illegible]

座標面積計算書 (倍横距)

[illegible]

座標面積計算書 (倍横距)

[illegible]