

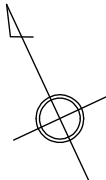


略 図


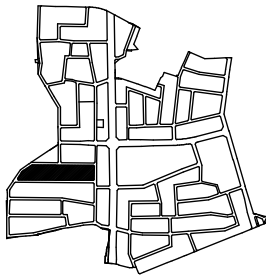


縮尺1:500

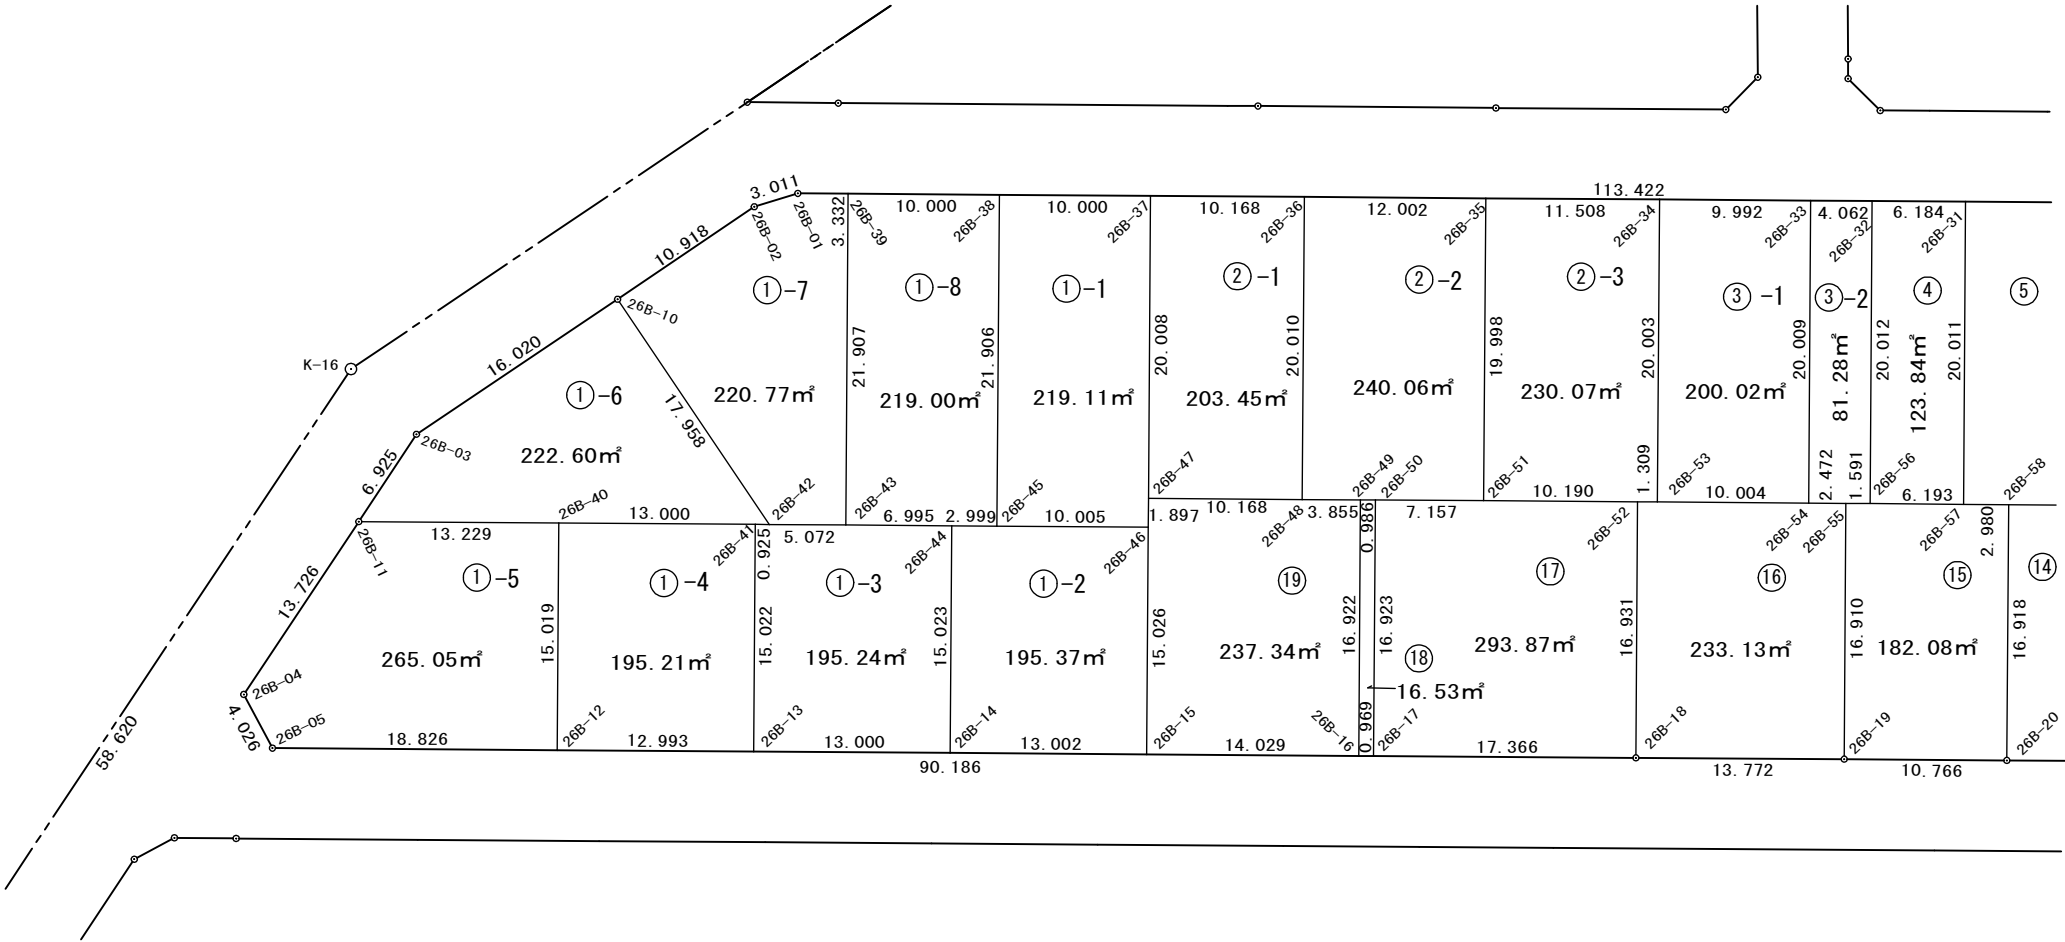


街区面積	6,462.67
画地集計	6,462.48
差 引	-0.19

略 図

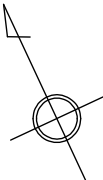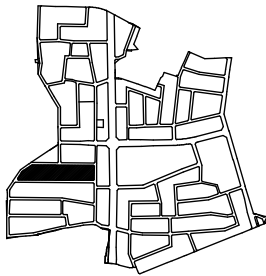

縮尺1:500

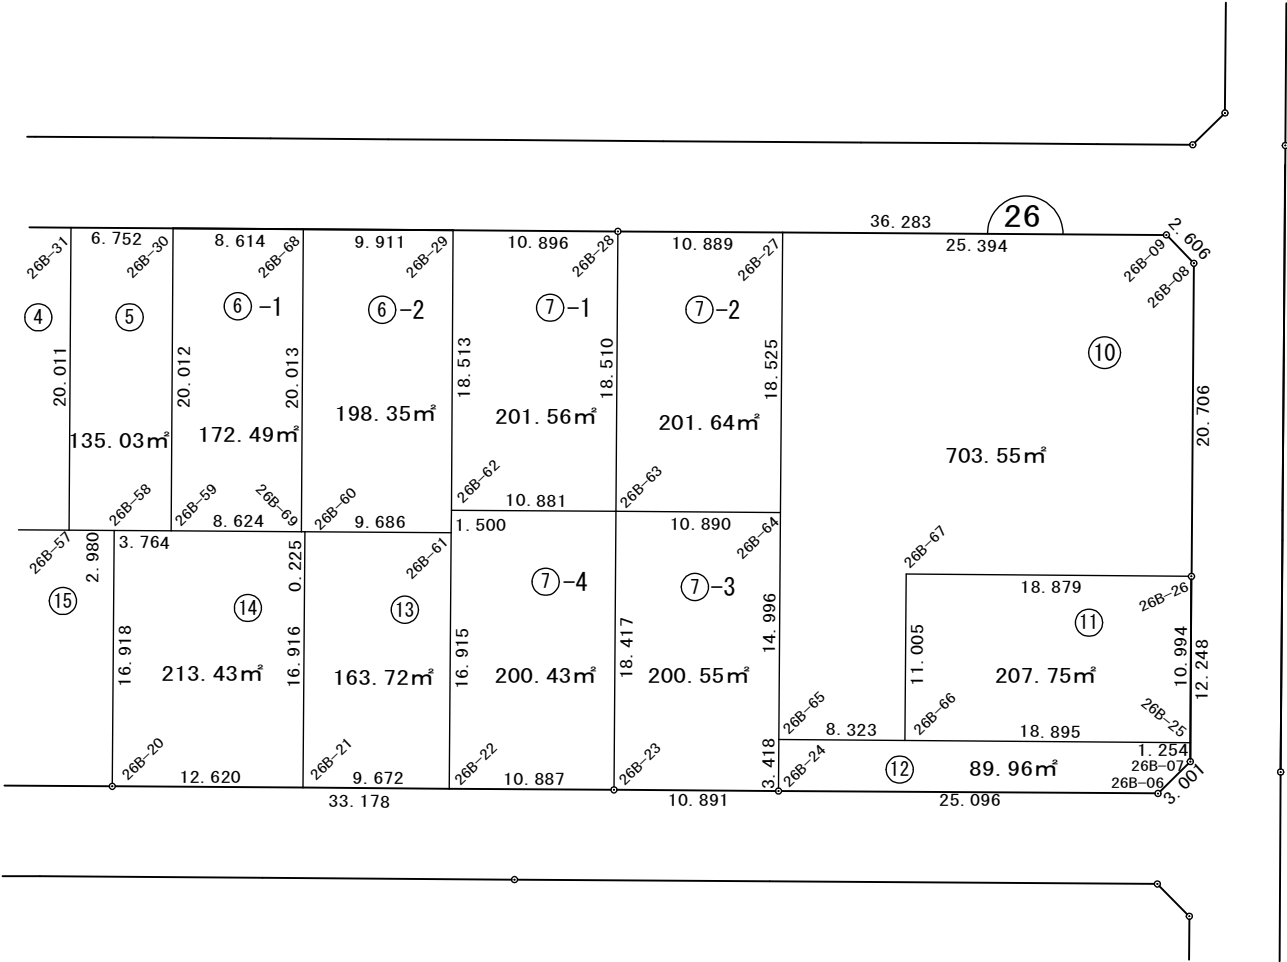

街区面積	6,462.67
画地集計	6,462.48
差 引	-0.19

座標面積一覽表

[illegible]

座標面積計算書（倍横距）

[illegible]

座標面積計算書 (倍横距)

[illegible]

座標面積計算書 (倍横距)

[illegible]

座標面積計算書 (倍横距)

[illegible]

座標面積計算書（倍横距）

[illegible]

座標面積計算書 (倍横距)

[illegible]

座標面積計算書 (倍横距)

地番	26B-1-7								地区名	
測点		X	Y	緯距	経距	倍横距	倍積	内角	方向角	辺長
26B-10		-127356.438	-13500.484							
26B-42		-127374.177	-13497.687	-17.739	2.797	2.797	-49.615983	124-21-48	171-02-23	17.958
26B-43		-127376.353	-13493.105	-2.176	4.582	10.176	-22.142976	89-59-32	115-24-11	5.072
26B-39		-127356.563	-13483.710	19.790	9.395	24.153	477.987870	90-00-59	25-23-43	21.907
26B-01		-127355.133	-13486.720	1.430	-3.010	30.538	43.669340	162-31-48	295-24-42	3.332
26B-02		-127354.717	-13489.702	0.416	-2.982	24.546	10.211136	162-59-22	277-56-30	3.011
26B-10		-127356.438	-13500.484	-1.721	-10.782	10.782	-18.555822	90-06-31	260-55-52	10.918
					合計	倍面積	441.553565	720-00-00		62.198
						面積	220.7767825	坪数	66.7849	

座標面積計算書 (倍横距)

[illegible]

座標面積計算書 (倍横距)

[illegible]

座標面積計算書（倍横距）

[illegible]

座標面積計算書 (倍横距)

[illegible]

座標面積計算書 (倍横距)

地番	26B-3-1									地区名	
測点		X	Y	緯距	経距	倍横距	倍積	内角	方向角	辺長	
26B-34		-127379.593	-13435.223								
26B-53		-127397.657	-13443.815	-18.064	-8.592	-8.592	155.205888	90-00-01	205-26-16	20.003	
26B-54		-127401.954	-13434.781	-4.297	9.034	-8.150	35.020550	89-58-00	115-26-17	10.004	
26B-33		-127383.880	-13426.197	18.074	8.584	9.468	171.124632	90-00-04	25-24-17	20.009	
26B-34		-127379.593	-13435.223	4.287	-9.026	9.026	38.694462	90-01-55	295-24-21	9.992	

座標面積計算書（倍横距）

[illegible]

座標面積計算書 (倍横距)

[illegible]

座標面積計算書（倍横距）

[illegible]

座標面積計算書 (倍横距)

[illegible]

座標面積計算書（倍横距）

[illegible]

座標面積計算書 (倍横距)

[illegible]

座標面積計算書 (倍横距)

[illegible]

座標面積計算書（倍横距）

[illegible]

座標面積計算書 (倍横距)

[illegible]

座標面積計算書 (倍横距)

[illegible]

座標面積計算書 (倍横距)

[illegible]

座標面積計算書 (倍横距)

[illegible]

座標面積計算書 (倍横距)

[illegible]

座標面積計算書（倍横距）

[illegible]

座標面積計算書 (倍横距)

[illegible]

座標面積計算書 (倍横距)

[illegible]

座標面積計算書 (倍横距)

[illegible]

座標面積計算書 (倍横距)

[illegible]