

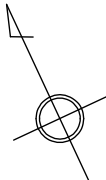


略 図


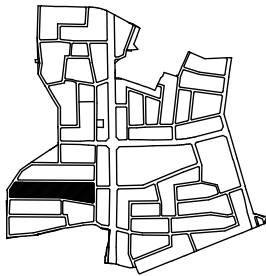


縮尺1:500

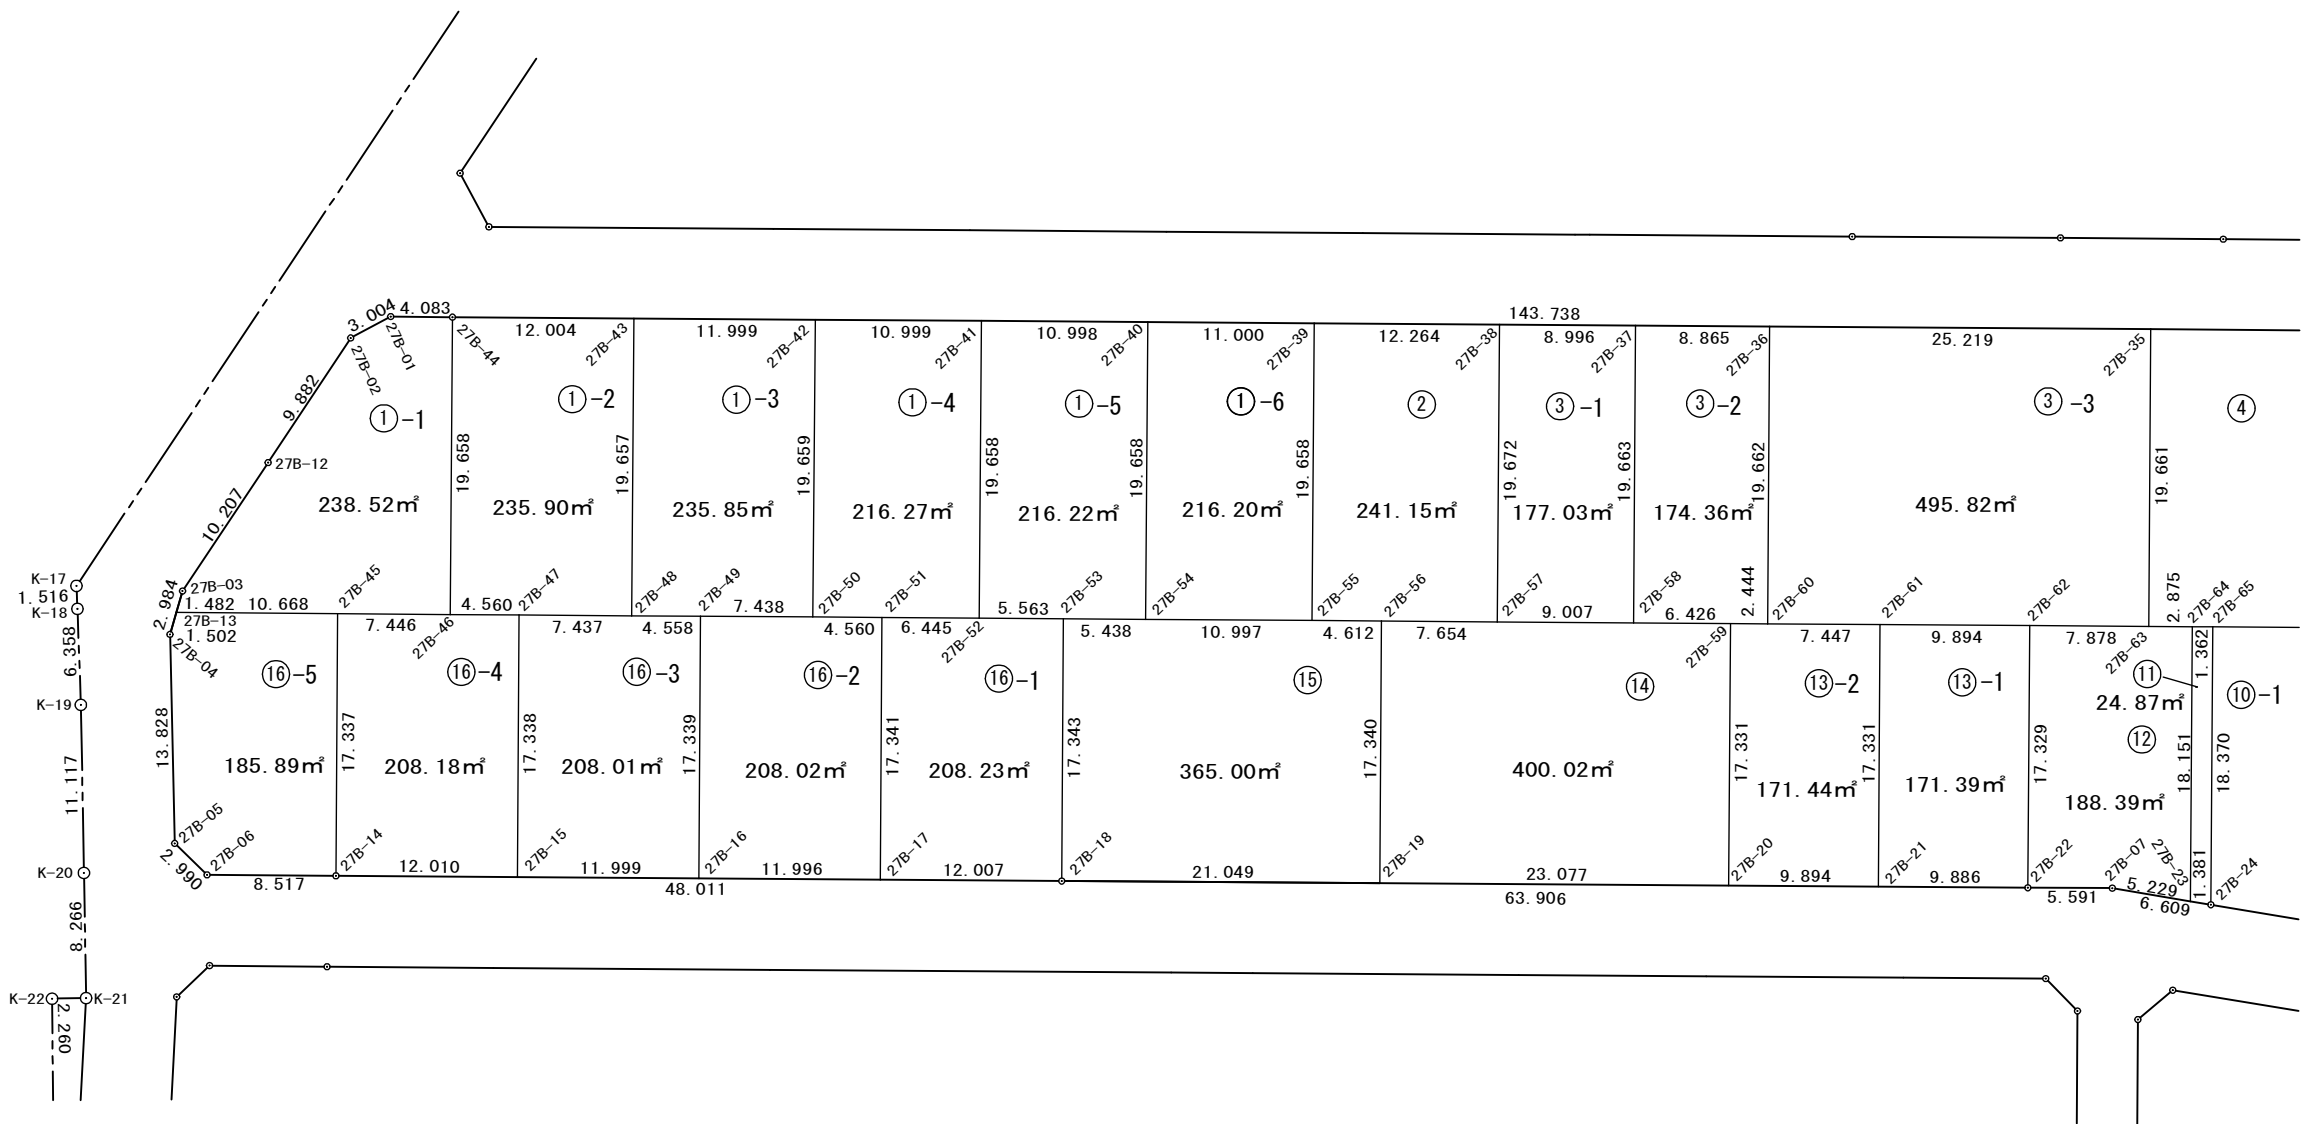


街区面積	8,003.24
画地集計	8,003.09
差 引	-0.15

略 図

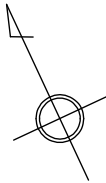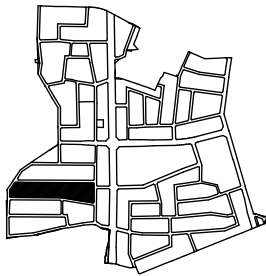

縮尺1:500

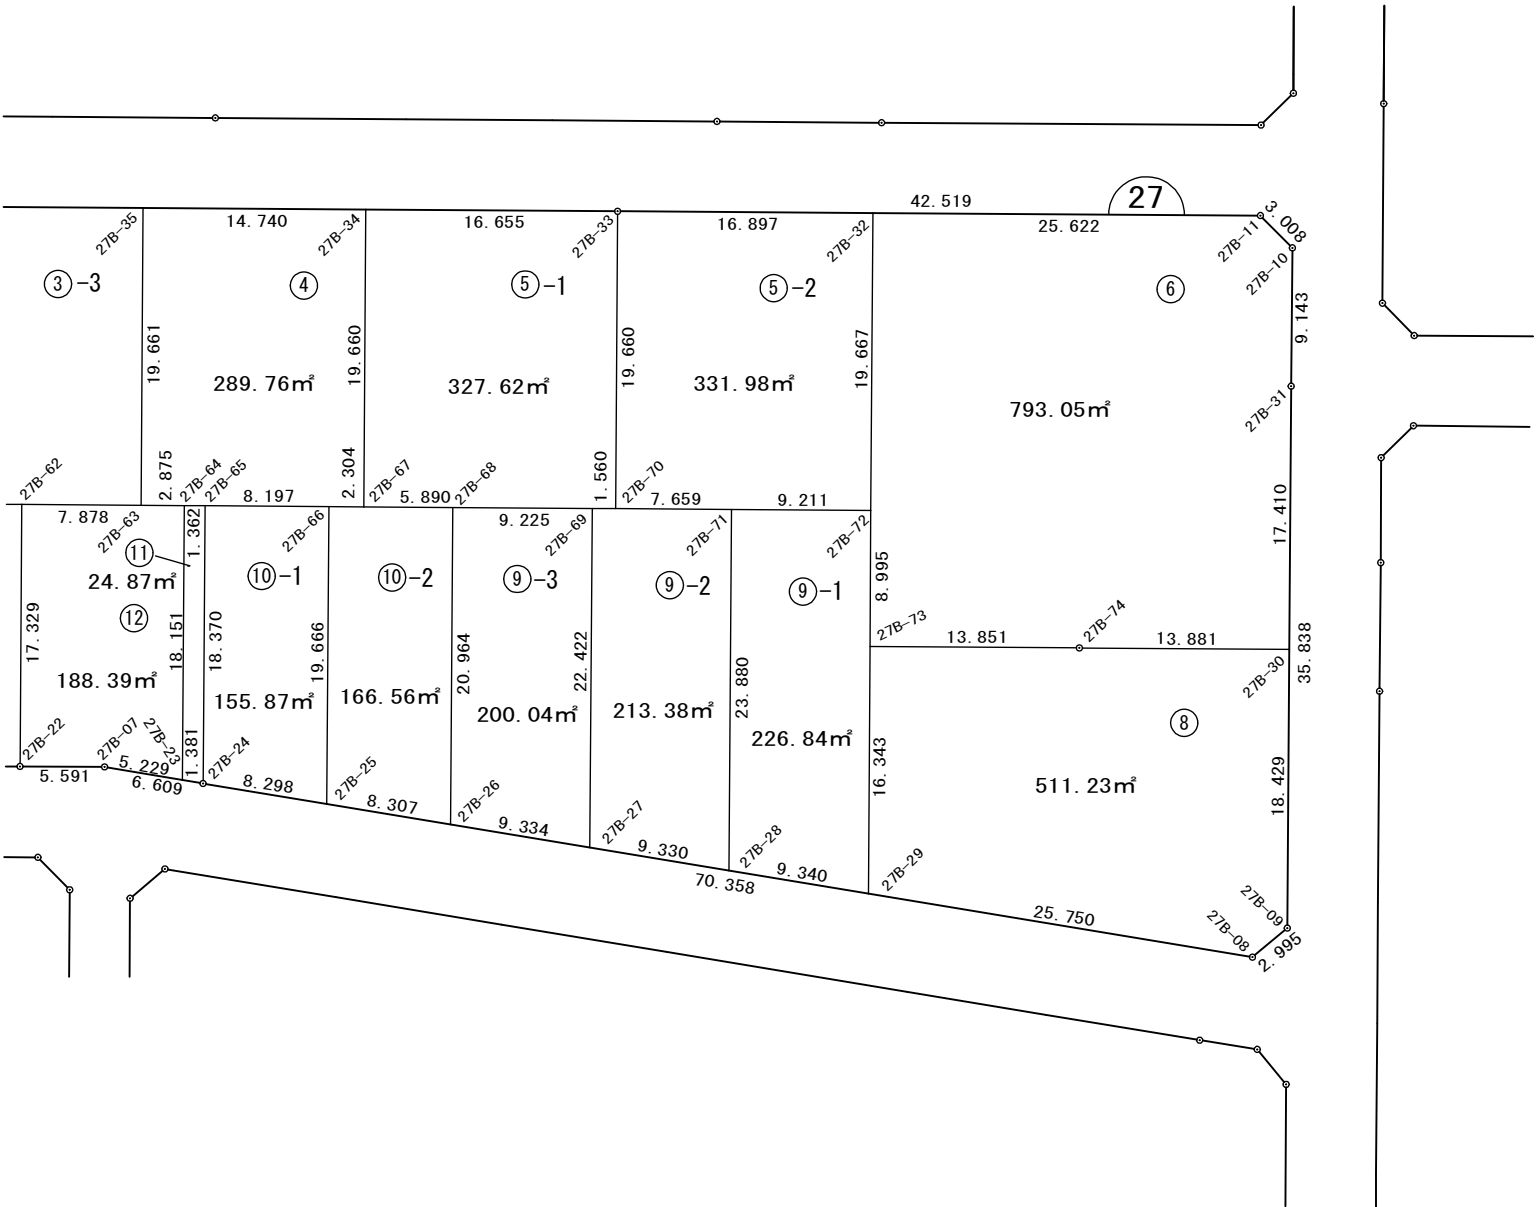

街区面積	8,003.24
画地集計	8,003.09
差 引	-0.15

座標面積一覽表

[illegible]

座標面積計算書 (倍横距)

[illegible]

座標面積計算書 (倍横距)

[illegible]

座標面積計算書 (倍横距)

[illegible]

座標面積計算書（倍横距）

[illegible]

座標面積計算書（倍横距）

[illegible]

座標面積計算書 (倍横距)

[illegible]

座標面積計算書 (倍横距)

[illegible]

座標面積計算書（倍横距）

[illegible]

座標面積計算書 (倍横距)

[illegible]

座標面積計算書 (倍横距)

[illegible]

座標面積計算書 (倍横距)

[illegible]

座標面積計算書 (倍横距)

[illegible]

座標面積計算書 (倍横距)

[illegible]

座標面積計算書 (倍横距)

座標面積計算書 (倍横距)

座標面積計算書 (倍横距)

座標面積計算書 (倍横距)

座標面積計算書 (倍横距)

座標面積計算書 (倍横距)

座標面積計算書 (倍横距)

座標面積計算書（倍横距）

座標面積計算書 (倍横距)

[illegible]

座標面積計算書 (倍横距)

[illegible]

座標面積計算書（倍横距）

[illegible]

座標面積計算書 (倍横距)

[illegible]

座標面積計算書（倍横距）

[illegible]

座標面積計算書 (倍横距)

地 番	27B-16-1								地 区 名	
測 点		X	Y	緯 距	経 距	倍 横 距	倍 積	内 角	方 向 角	辺 長
27B-51		-127408.093	-13521.070							
27B-17		-127423.763	-13528.498	-15.670	-7.428	-7.428	116.396760	90-02-53	205-21-44	17.341
27B-18		-127428.915	-13517.653	-5.152	10.845	-4.011	20.664672	89-57-23	115-24-37	12.007
27B-53		-127413.244	-13510.223	15.671	7.430	14.264	223.531144	90-01-58	25-22-00	17.343
27B-52		-127410.858	-13515.248	2.386	-5.025	16.669	39.772234	180-00-17	295-23-58	5.563
27B-51		-127408.093	-13521.070	2.765	-5.822	5.822	16.097830	89-57-29	295-24-15	6.445

座標面積計算書 (倍横距)

[illegible]

座標面積計算書 (倍横距)

[illegible]

座標面積計算書（倍横距）

[illegible]

座標面積計算書（倍横距）

[illegible]