

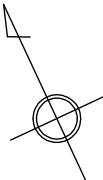


略 図

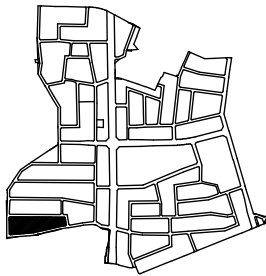

縮尺1:500

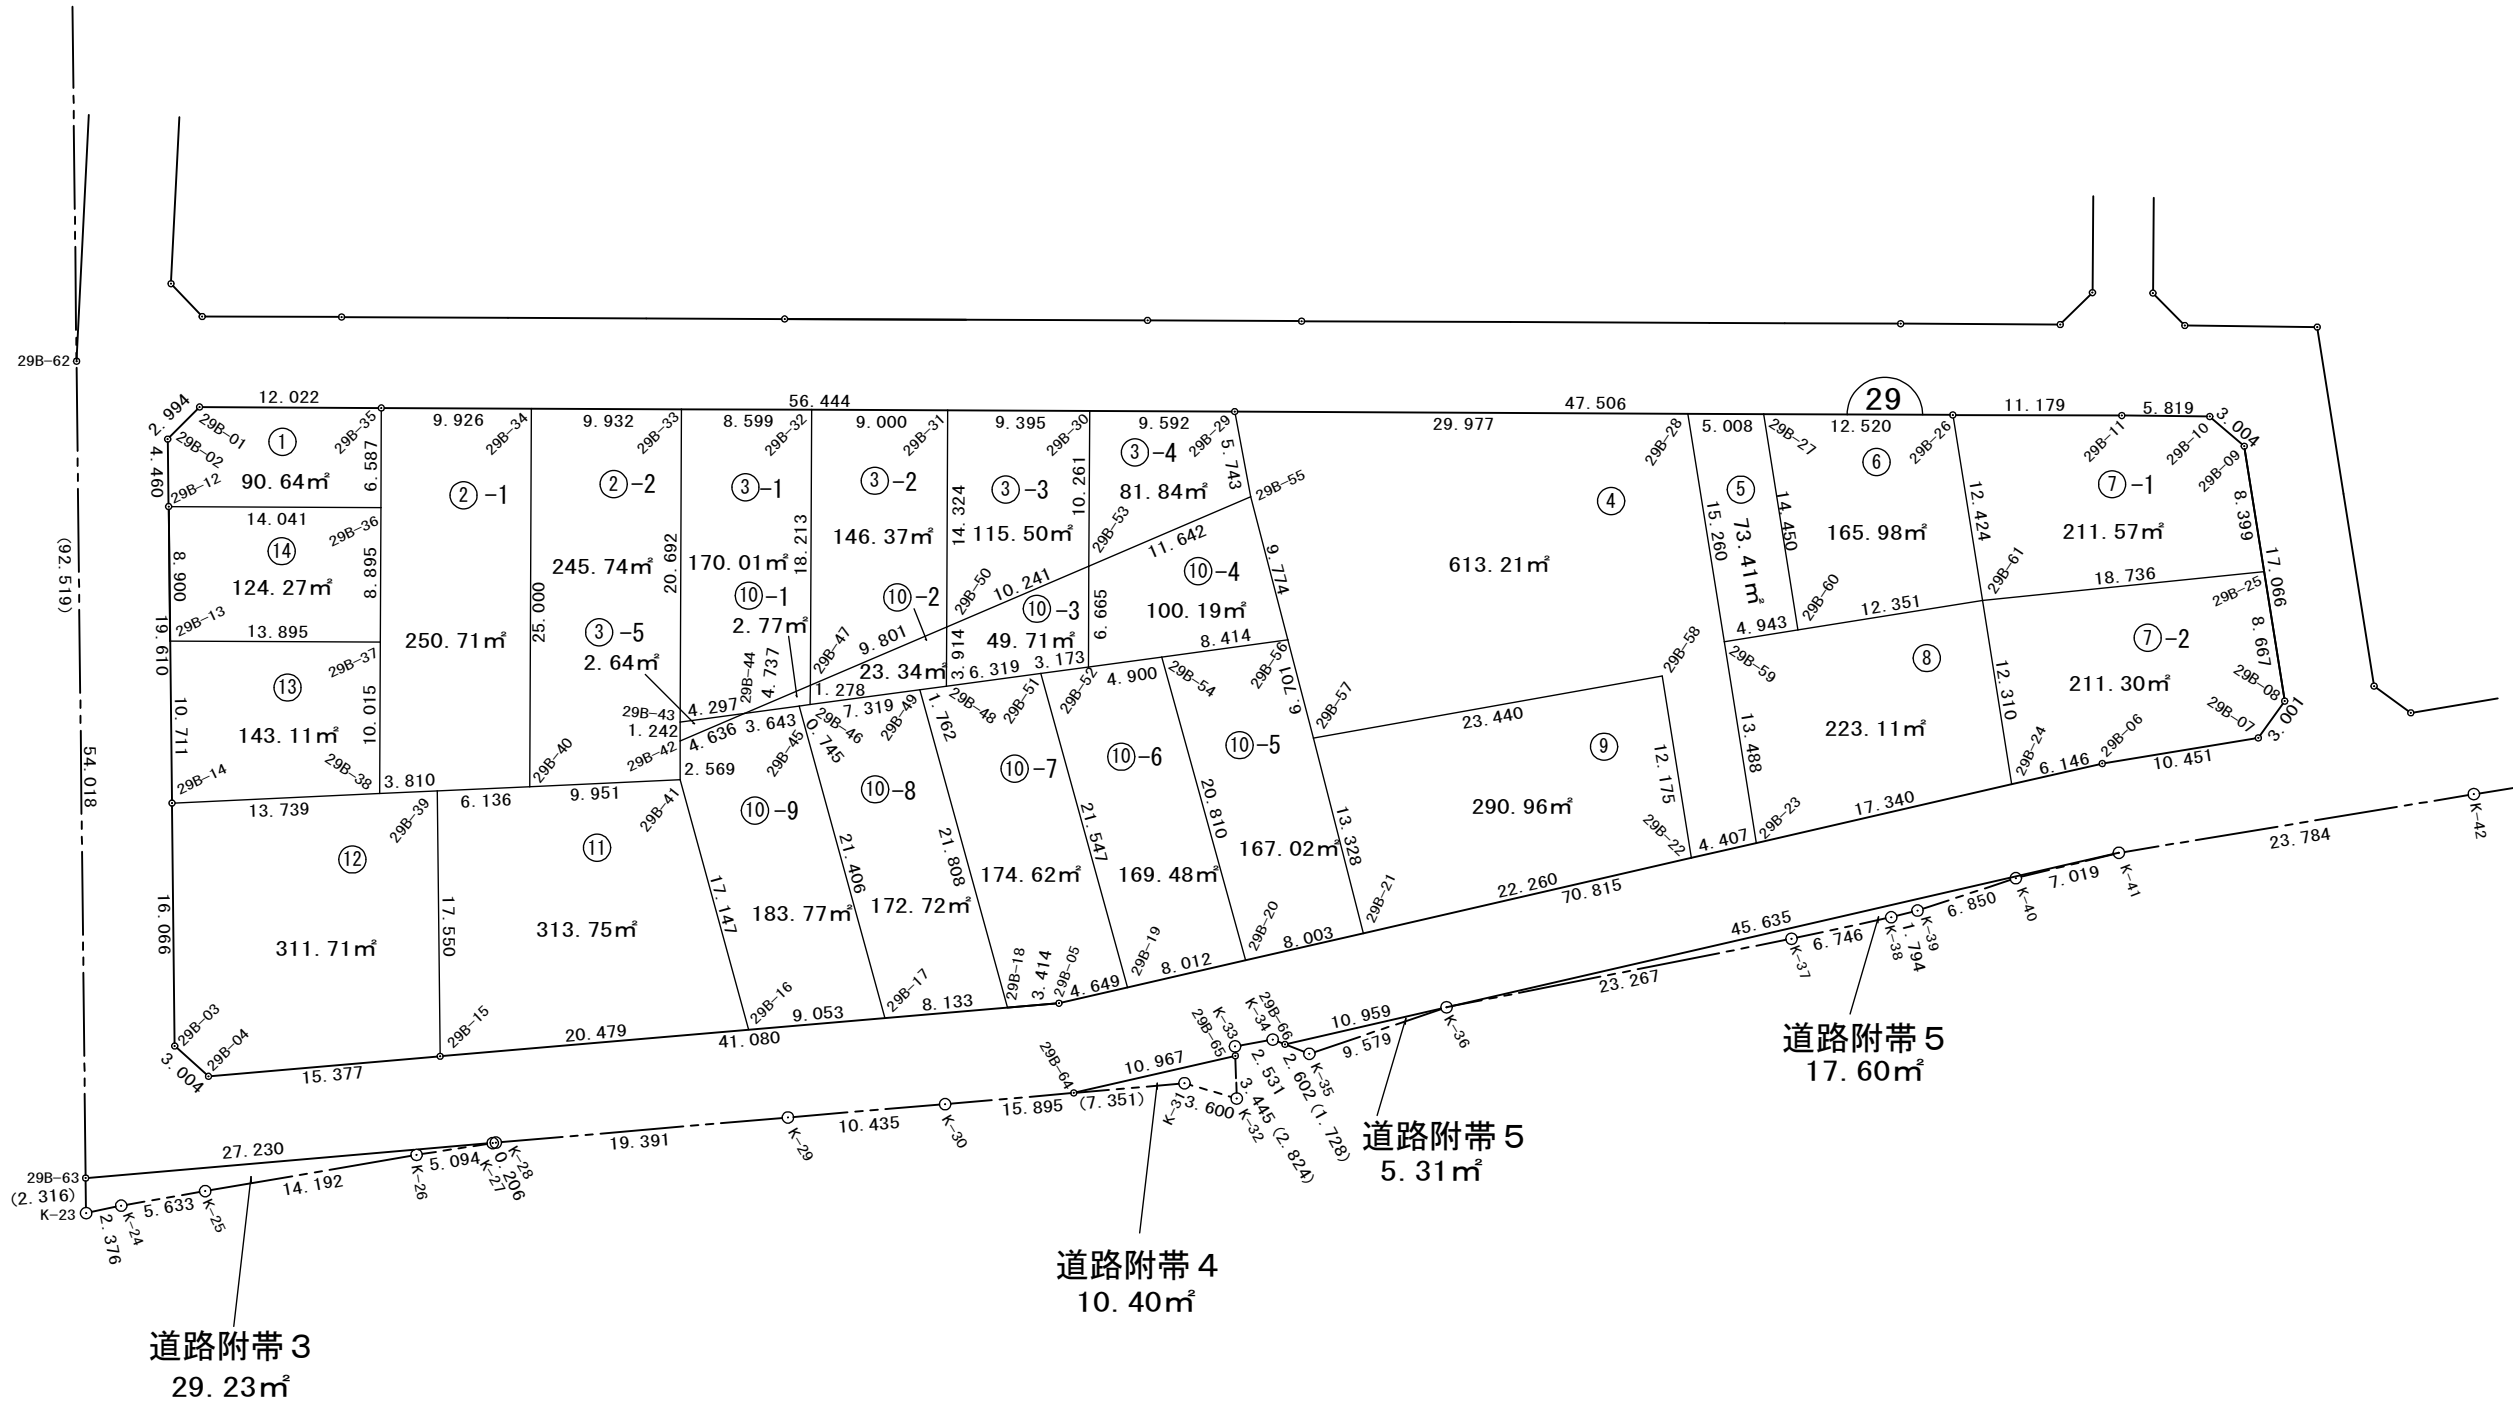

街区面積	4,829.61
画地集計	4,829.45
差 引	-0.16

座標面積一覽表

[illegible]

座標面積計算書（倍横距）

[illegible]

座標面積計算書 (倍横距)

[illegible]

座標面積計算書 (倍横距)

[illegible]

座標面積計算書 (倍横距)

[illegible]

座標面積計算書 (倍横距)

[illegible]

座標面積計算書（倍横距）

[illegible]

座標面積計算書 (倍横距)

[illegible]

座標面積計算書 (倍横距)

[illegible]

座標面積計算書（倍横距）

[illegible]

座標面積計算書（倍横距）

[illegible]

座標面積計算書 (倍横距)

[illegible]

座標面積計算書（倍横距）

[illegible]

座標面積計算書 (倍横距)

[illegible]

座標面積計算書（倍横距）

[illegible]

座標面積計算書（倍横距）

地番	29B-10-1									地区名	
測点		X	Y	緯距	経距	倍横距	倍積	内角	方向角	辺長	
29B-44		-127480.485	-13566.191								
29B-45		-127481.569	-13562.713	-1.084	3.478	3.478	-3.770152	179-57-21	107-18-39	3.643	
29B-46		-127481.790	-13562.002	-0.221	0.711	7.667	-1.694407	98-00-56	107-16-00	0.745	
29B-47		-127480.634	-13561.456	1.156	0.546	8.924	10.316144	66-31-13	25-16-56	1.278	
29B-44		-127480.485	-13566.191	0.149	-4.735	4.735	0.705515	15-30-30	271-48-09	4.737	
										</	

座標面積計算書 (倍横距)

[illegible]

座標面積計算書 (倍横距)

[illegible]

座標面積計算書（倍横距）

[illegible]

座標面積計算書 (倍横距)

地番	29B-10-5							地区名		
測点		X	Y	緯距	経距	倍横距	倍積	内角	方向角	辺長
29B-54		-127488.771	-13539.591							
29B-20		-127509.290	-13543.059	-20.519	-3.468	-3.468	71.159892	92-28-00	189-35-35	20.810
29B-21		-127510.962	-13535.233	-1.672	7.826	0.890	-1.488080	88-34-51	102-03-35	8.003
29B-57		-127497.863	-13532.772	13.099	2.461	11.177	146.407523	179-47-51	10-38-26	13.328
29B-56		-127491.273	-13531.558	6.590	1.214	14.852	97.874680	96-51-43	10-26-17	6.701
29B-54		-127488.771	-13539.591	2.502	-8.033	8.033	20.098566	82-17-35	287-18-00	8.414

座標面積計算書（倍横距）

[illegible]

座標面積計算書 (倍横距)

[illegible]

座標面積計算書 (倍横距)

[illegible]

座標面積計算書（倍横距）

[illegible]

座標面積計算書 (倍横距)

[illegible]

座標面積計算書（倍横距）

[illegible]

座標面積計算書 (倍横距)

[illegible]

座標面積計算書（倍横距）

[illegible]