

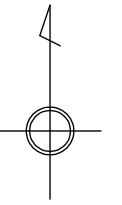


略 図

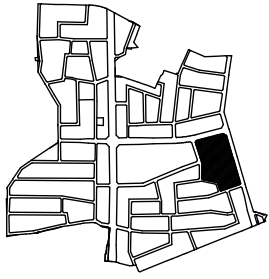

縮尺1:800

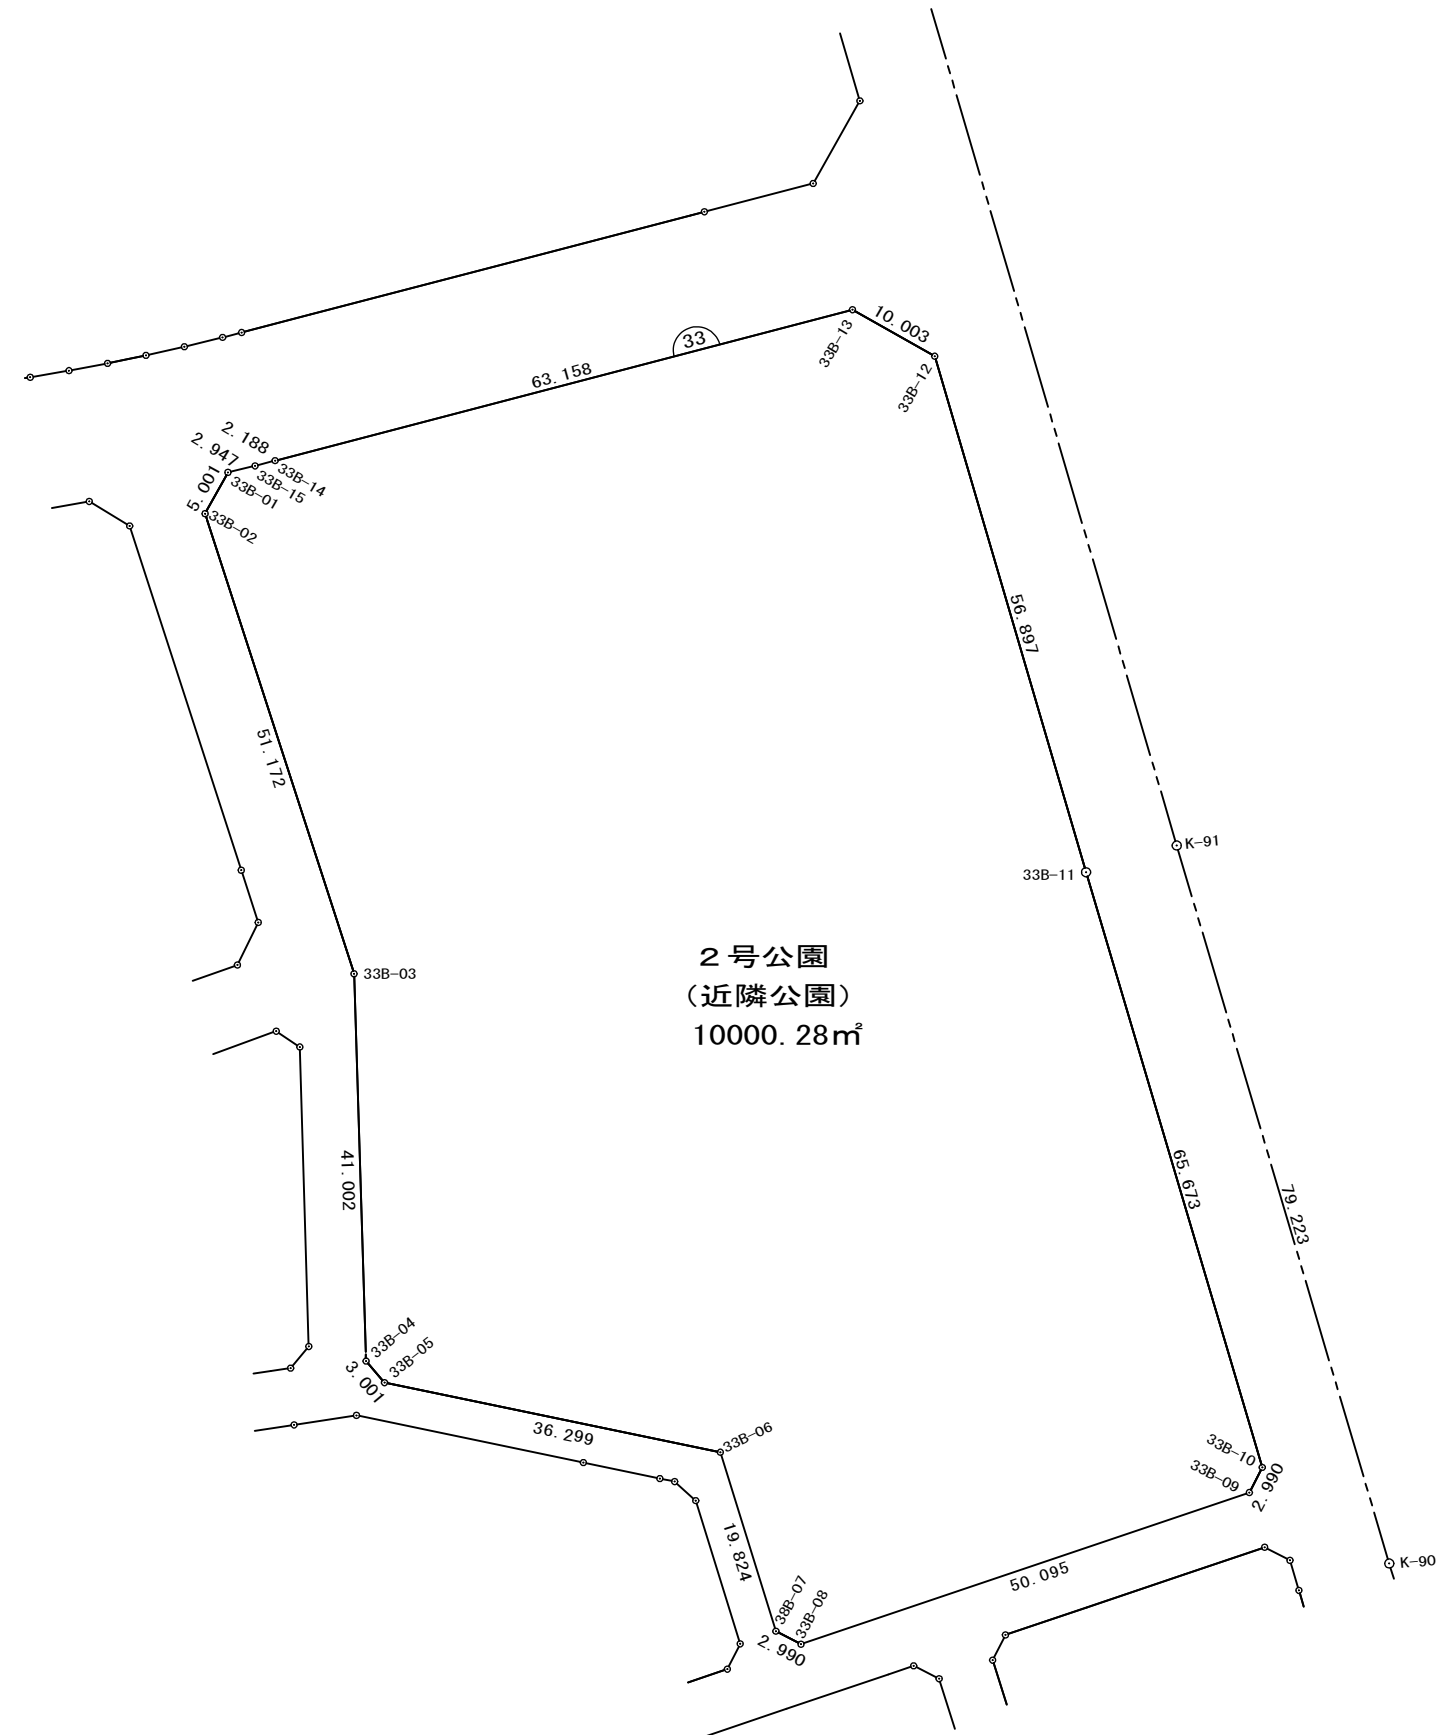

街 区 面 積	10,000.28
画 地 集 計	10,000.28
差 引	0.00

