

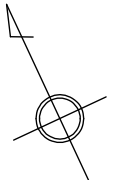


略 図

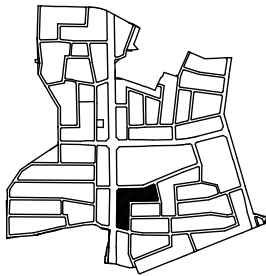

縮尺1:500

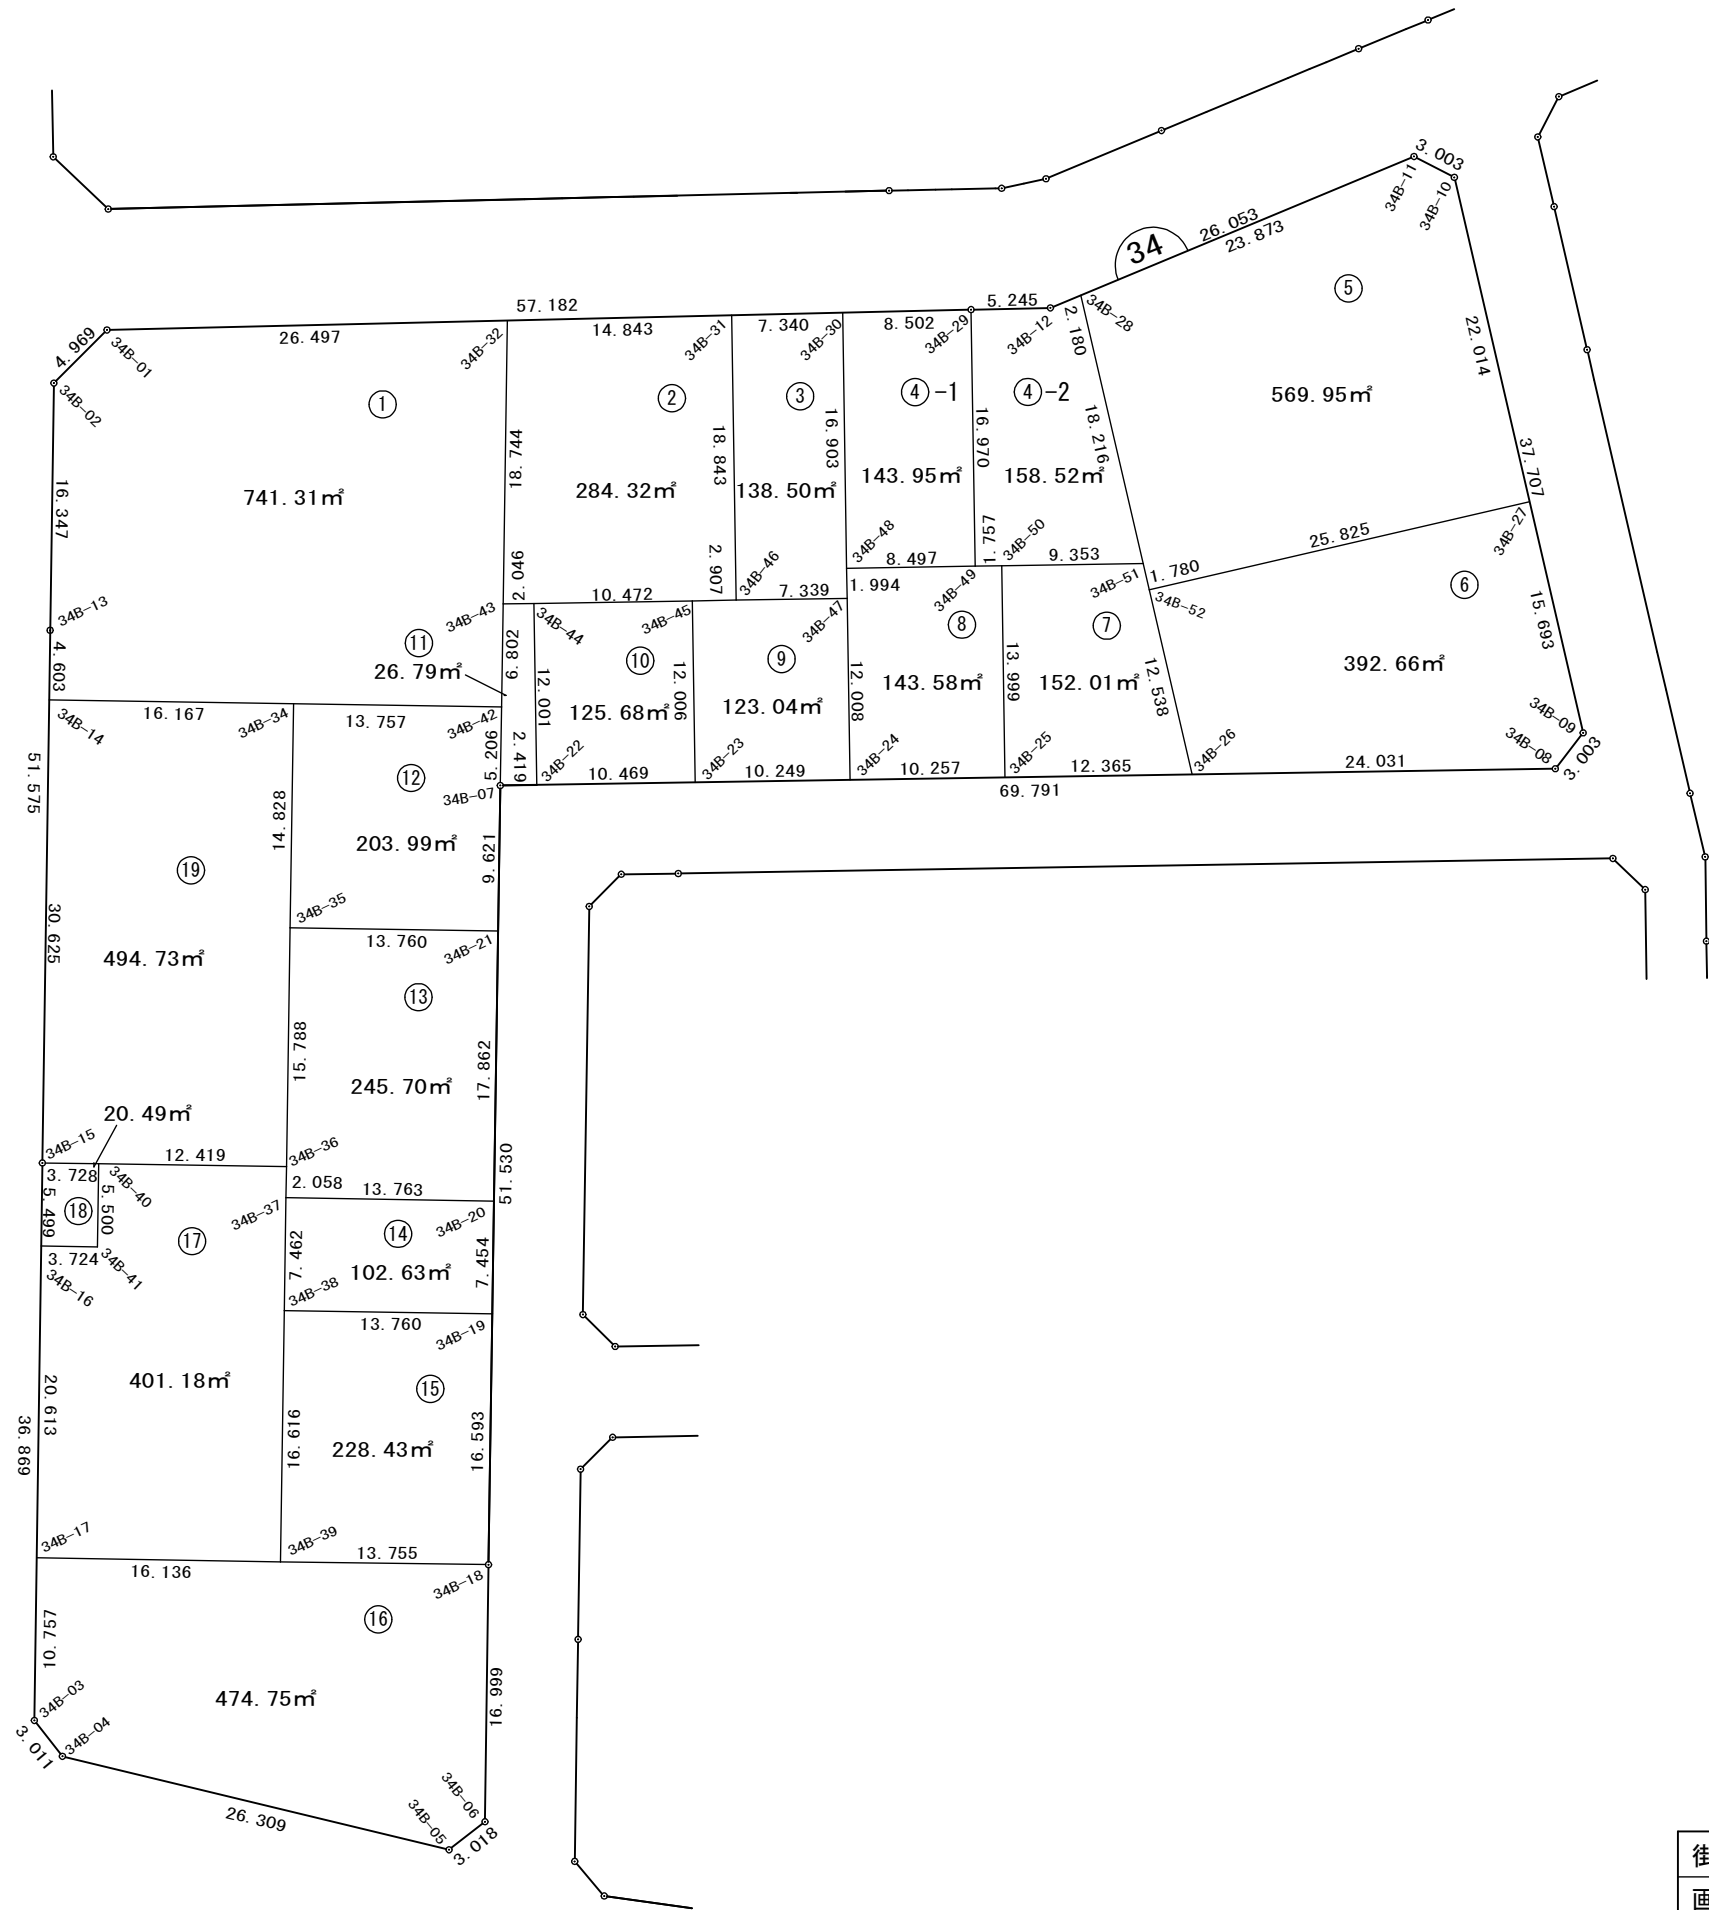

街区面積	5,172.30
画地集計	5,172.21
差 引	-0.09

座標面積一覽表

[illegible]

座標面積計算書（倍横距）

[illegible]

座標面積計算書 (倍横距)

[illegible]

座標面積計算書 (倍横距)

[illegible]

座標面積計算書（倍横距）

[illegible]

座標面積計算書 (倍横距)

[illegible]

座標面積計算書 (倍横距)

[illegible]

座標面積計算書 (倍横距)

[illegible]

座標面積計算書（倍横距）

[illegible]

座標面積計算書（倍横距）

[illegible]

座標面積計算書（倍横距）

[illegible]

座標面積計算書 (倍横距)

[illegible]

座標面積計算書 (倍横距)

[illegible]

座標面積計算書 (倍横距)

[illegible]

座標面積計算書（倍横距）

地番	34B-14								地区名	
測点		X	Y	緯距	経距	倍横距	倍積	内角	方向角	辺長
34B-37		-127554.504	-13334.193							
34B-38		-127561.220	-13337.446	-6.716	-3.253	-3.253	21.847148	90-02-09	205-50-38	7.462
34B-19		-127567.226	-13325.066	-6.006	12.380	5.874	-35.279244	89-59-15	115-52-47	13.760
34B-20		-127560.519	-13321.814	6.707	3.252	21.506	144.240742	90-02-53	25-52-02	7.454
34B-37		-127554.504	-13334.193	6.015	-12.379	12.379	74.459685	89-55-43	295-54-55	13.763

座標面積計算書（倍横距）

[illegible]

座標面積計算書 (倍横距)

[illegible]

座標面積計算書 (倍横距)

[illegible]

座標面積計算書（倍横距）

地番	34B-18									地区名	
測点		X	Y	緯距	経距	倍横距	倍積	内角	方向角	辺長	
34B-15		-127545.609	-13347.826								
34B-16		-127550.559	-13350.221	-4.950	-2.395	-2.395	11.855250	90-03-02	205-49-10	5.499	
34B-41		-127552.184	-13346.870	-1.625	3.351	-1.439	2.338375	89-59-29	115-52-12	3.724	
34B-40		-127547.235	-13344.471	4.949	2.399	4.311	21.335139	89-59-45	25-51-41	5.500	
34B-15		-127545.609	-13347.826	1.626	-3.355	3.355	5.455230	89-57-44	295-51-26	3.728	

座標面積計算書（倍横距）

[illegible]