

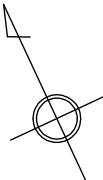


略 図


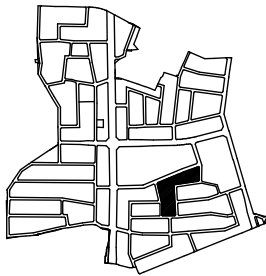


縮尺1:500

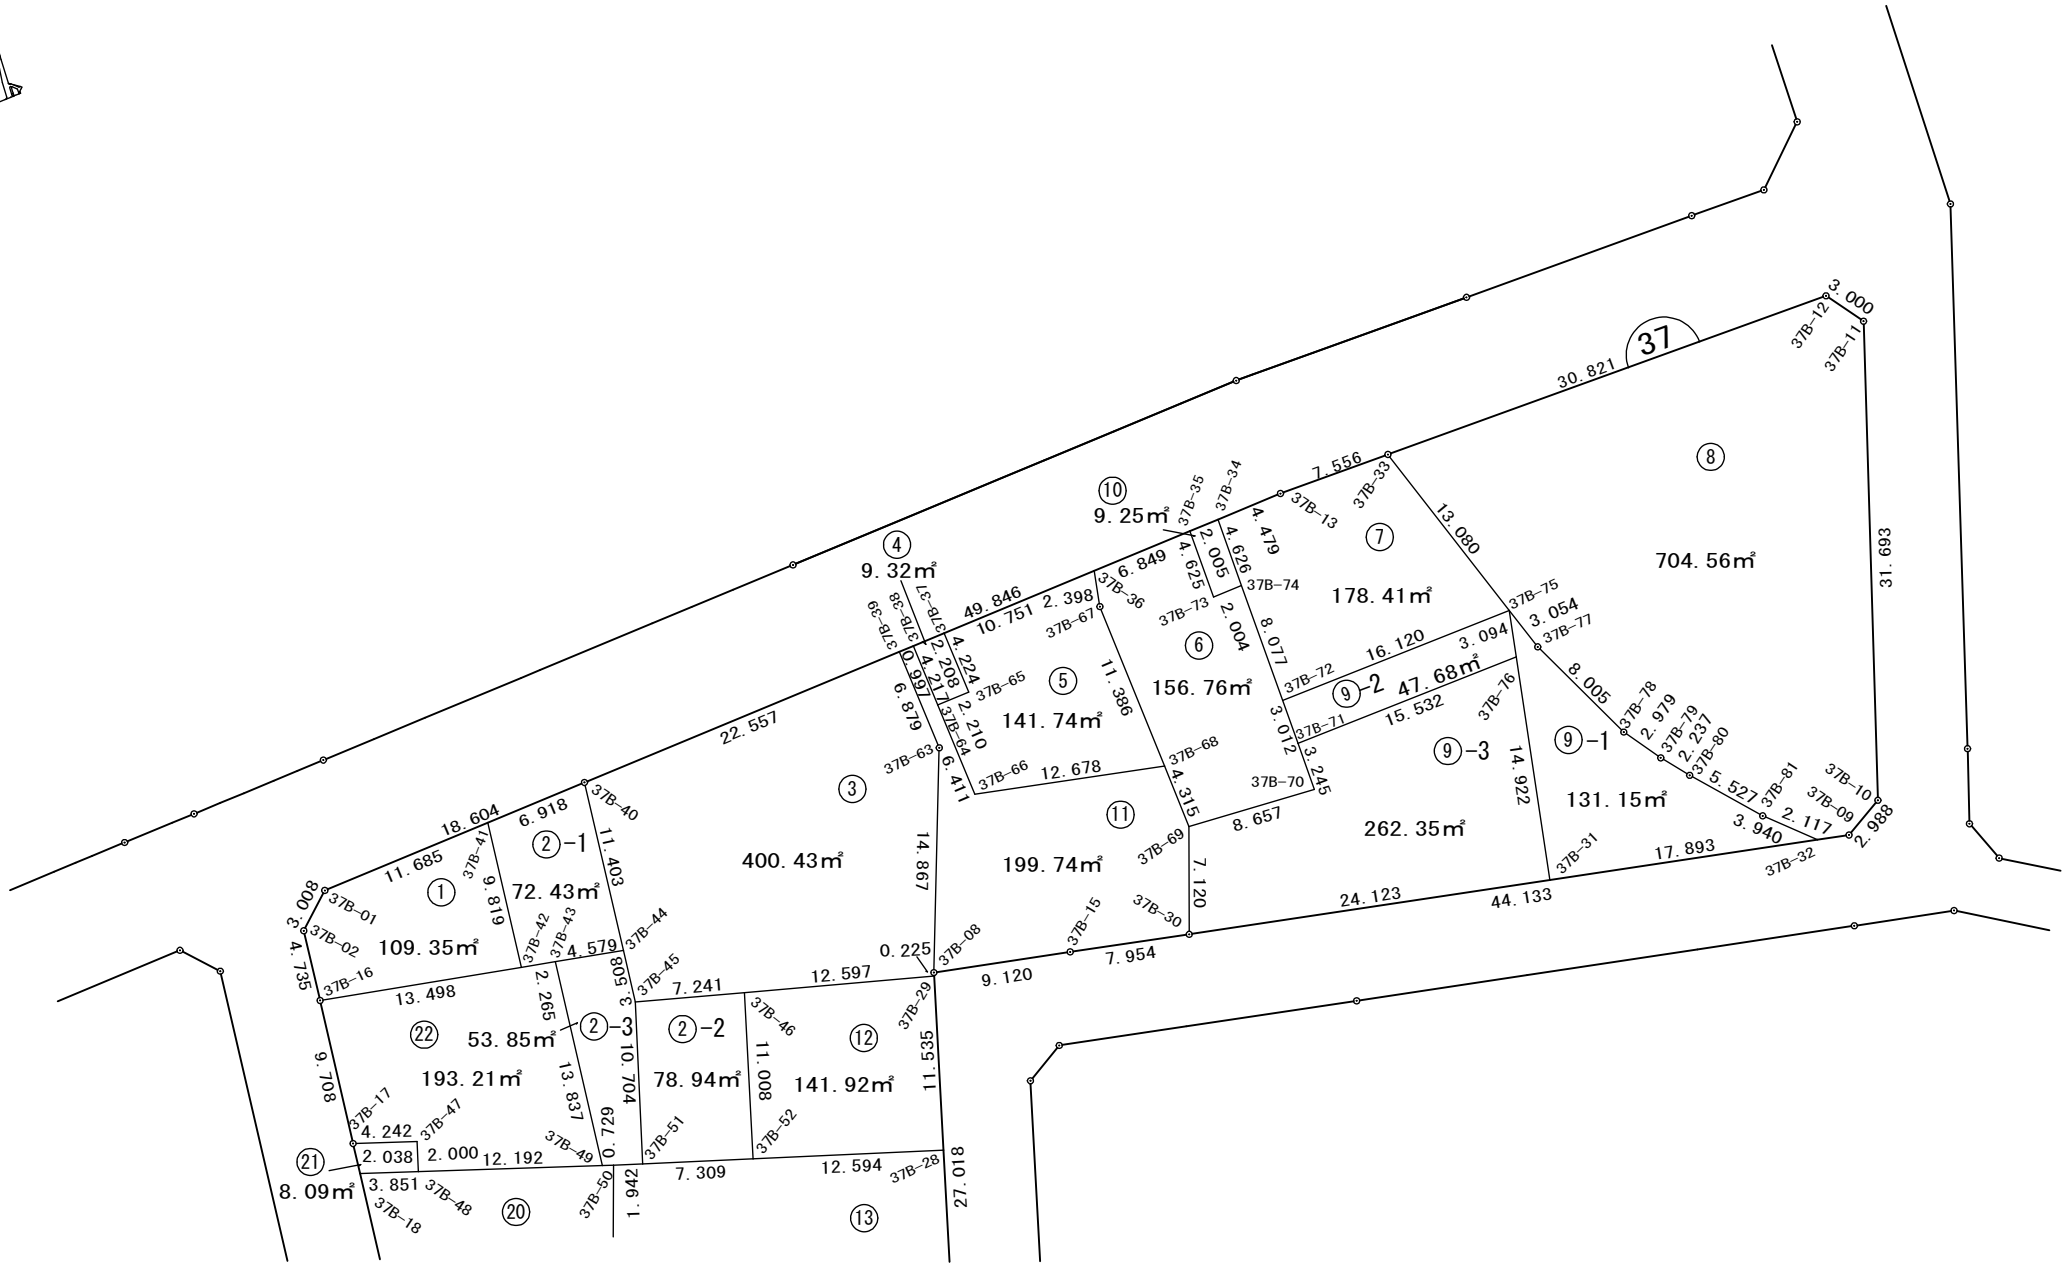


街区面積	5,093.27
画地集計	5,093.12
差 引	-0.15

略 図

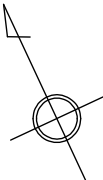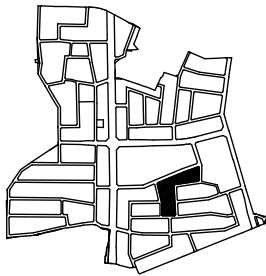

縮尺1:500

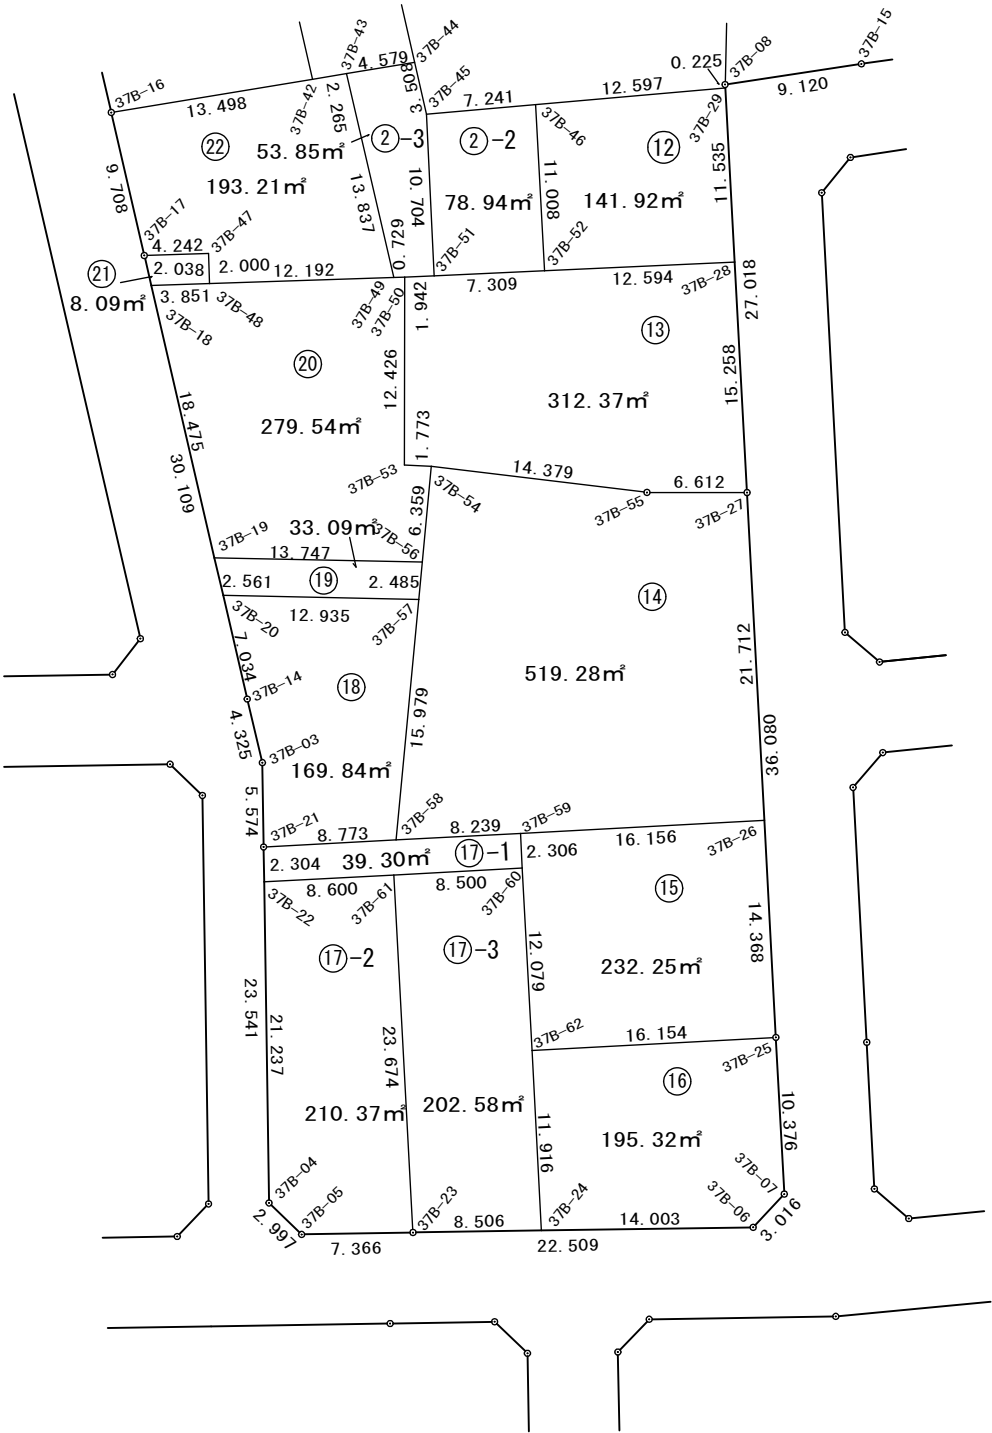

街区面積	5,093.27
画地集計	5,093.12
差 引	-0.15

座標面積一覽表

[illegible]

座標面積計算書 (倍横距)

[illegible]

座標面積計算書 (倍横距)

[illegible]

座標面積計算書（倍横距）

地番	37B-2-2									地区名	
測点		X	Y	緯距	経距	倍横距	倍積	内角	方向角	辺長	
37B-45		-127539.467	-13211.618								
37B-51		-127549.367	-13215.688	-9.900	-4.070	-4.070	40.293000	90-03-32	202-20-53	10.704	
37B-52		-127552.153	-13208.931	-2.786	6.757	-1.383	3.853038	89-33-21	112-24-25	7.309	
37B-46		-127541.944	-13204.814	10.209	4.117	9.491	96.893619	88-02-29	21-57-46	11.008	
37B-45		-127539.467	-13211.618	2.477	-6.804	6.804	16.853508	92-20-38	290-00-15	7.241	

座標面積計算書 (倍横距)

[illegible]

座標面積計算書 (倍横距)

[illegible]

座標面積計算書（倍横距）

[illegible]

座標面積計算書 (倍横距)

[illegible]

座標面積計算書 (倍横距)

[illegible]

座標面積計算書 (倍横距)

[illegible]

座標面積計算書 (倍横距)

[illegible]

座標面積計算書 (倍横距)

[illegible]

座標面積計算書（倍横距）

[illegible]

座標面積計算書 (倍横距)

[illegible]

座標面積計算書 (倍横距)

[illegible]

座標面積計算書 (倍横距)

地番								地区名	
測点	X	Y	緯距	経距	倍横距	倍積	内角	方向角	辺長
37B-19	-127560.123	-13236.735							
37B-20	-127562.629	-13237.265	-2.506	-0.530	-0.530	1.328180	104-12-34	191-56-30	2.561
37B-57	-127568.330	-13225.654	-5.701	11.611	10.551	-60.151251	94-13-53	116-09-04	12.935
37B-56	-127566.186	-13224.397	2.144	1.257	23.419	50.210336	85-47-15	30-22-57	2.485
37B-19	-127560.123	-13236.735	6.063	-12.338	12.338	74.805294	75-46-18	296-10-12	13.747
				合計	倍面積 面 積	66.192559 33.0962795	360-00-00 坪数		31.728 10.0116

座標面積計算書 (倍横距)

[illegible]

座標面積計算書 (倍横距)

[illegible]

座標面積計算書 (倍横距)

[illegible]