

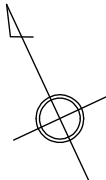


略 図

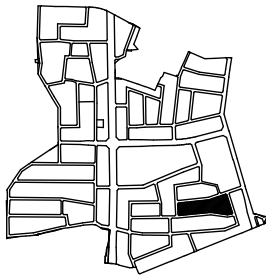

縮尺1:500

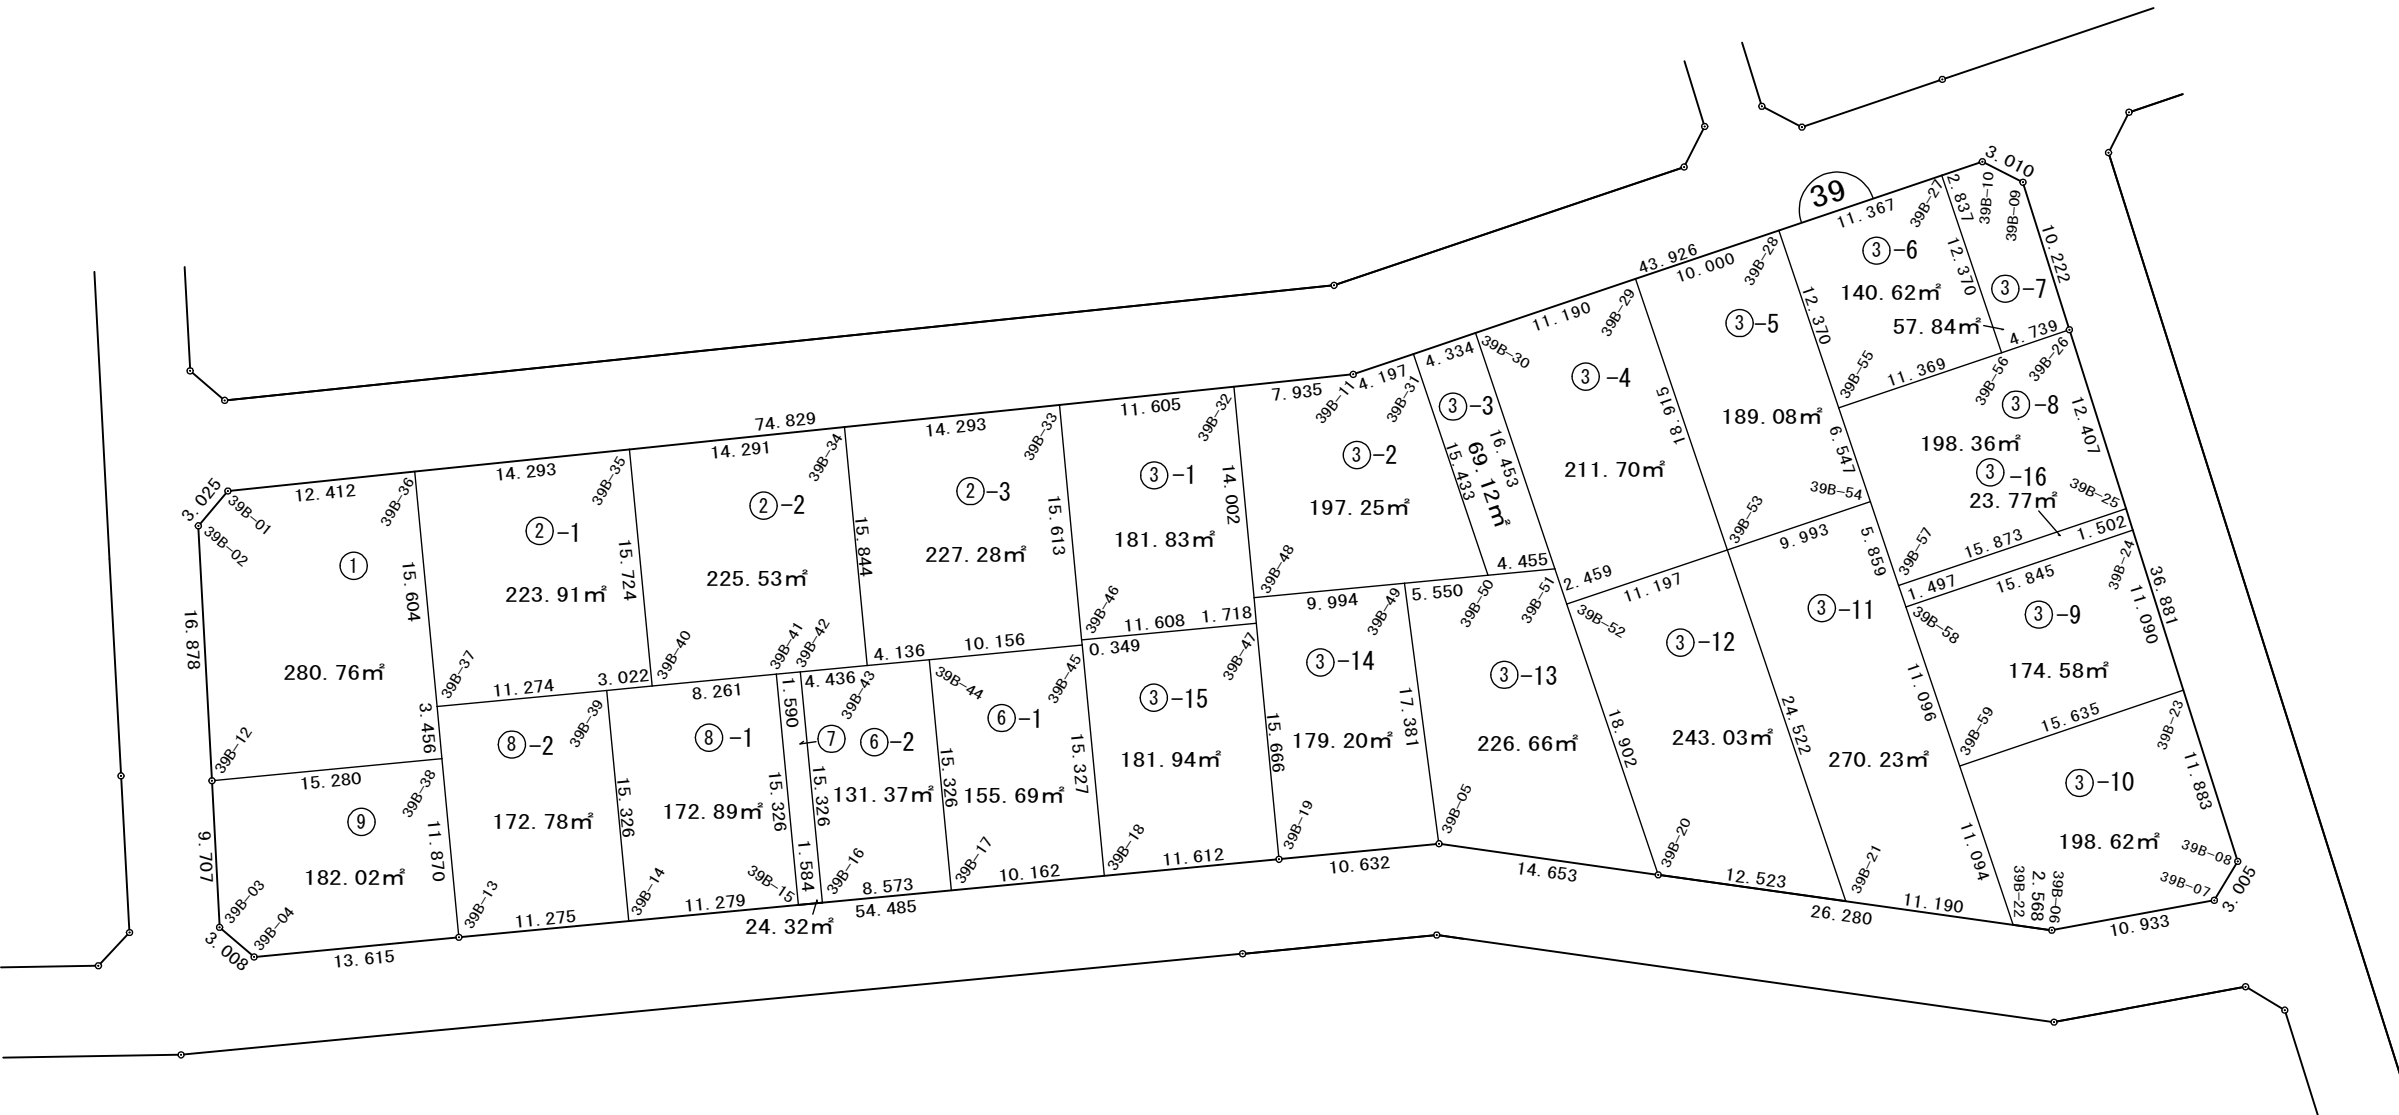

街区面積	4,540.53
画地集計	4,540.38
差 引	-0.15

座標面積一覽表

[illegible]

座標面積計算書 (倍横距)

[illegible]

座標面積計算書 (倍横距)

[illegible]

座標面積計算書（倍横距）

[illegible]

座標面積計算書（倍横距）

[illegible]

座標面積計算書 (倍横距)

[illegible]

座標面積計算書 (倍横距)

[illegible]

座標面積計算書 (倍横距)

[illegible]

座標面積計算書（倍横距）

[illegible]

座標面積計算書（倍横距）

[illegible]

座標面積計算書 (倍横距)

[illegible]

座標面積計算書（倍横距）

[illegible]

座標面積計算書 (倍横距)

[illegible]

座標面積計算書（倍横距）

[illegible]

座標面積計算書 (倍横距)

[illegible]

座標面積計算書 (倍横距)

地 番	39B-3-13								地 区 名	
測 点		X	Y	緯 距	経 距	倍 横 距	倍 積	内 角	方 向 角	辺 長
39B-49		-127628.894	-13134.165							
39B-05		-127645.475	-13139.376	-16.581	-5.211	-5.211	86.403591	105-37-31	197-26-48	17.381
39B-20		-127653.471	-13127.097	-7.996	12.279	1.857	-14.848572	63-16-13	123-04-19	14.653
39B-52		-127634.685	-13125.009	18.786	2.088	16.224	304.784064	180-00-30	6-20-32	18.902
39B-51		-127632.241	-13124.737	2.444	0.272	18.584	45.419296	103-12-10	6-21-02	2.459
39B-50		-127630.750	-13128.935	1.491	-4.198	14.658	21.855078	179-59-07	289-33-12	4.455
39B-49		-127628.894	-13134.165	1.856	-5.230	5.230	9.706880	87-54-29	289-32-19	5.550

座標面積計算書（倍横距）

[illegible]

座標面積計算書（倍横距）

[illegible]

座標面積計算書（倍横距）

[illegible]

座標面積計算書（倍横距）

[illegible]

座標面積計算書 (倍横距)

[illegible]

座標面積計算書（倍横距）

[illegible]

座標面積計算書（倍横距）

[illegible]

座標面積計算書（倍横距）

[illegible]

