

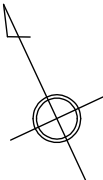


略 図

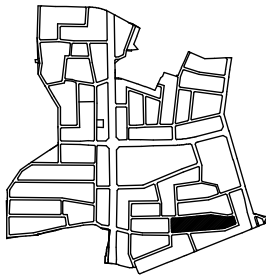

縮尺1:500

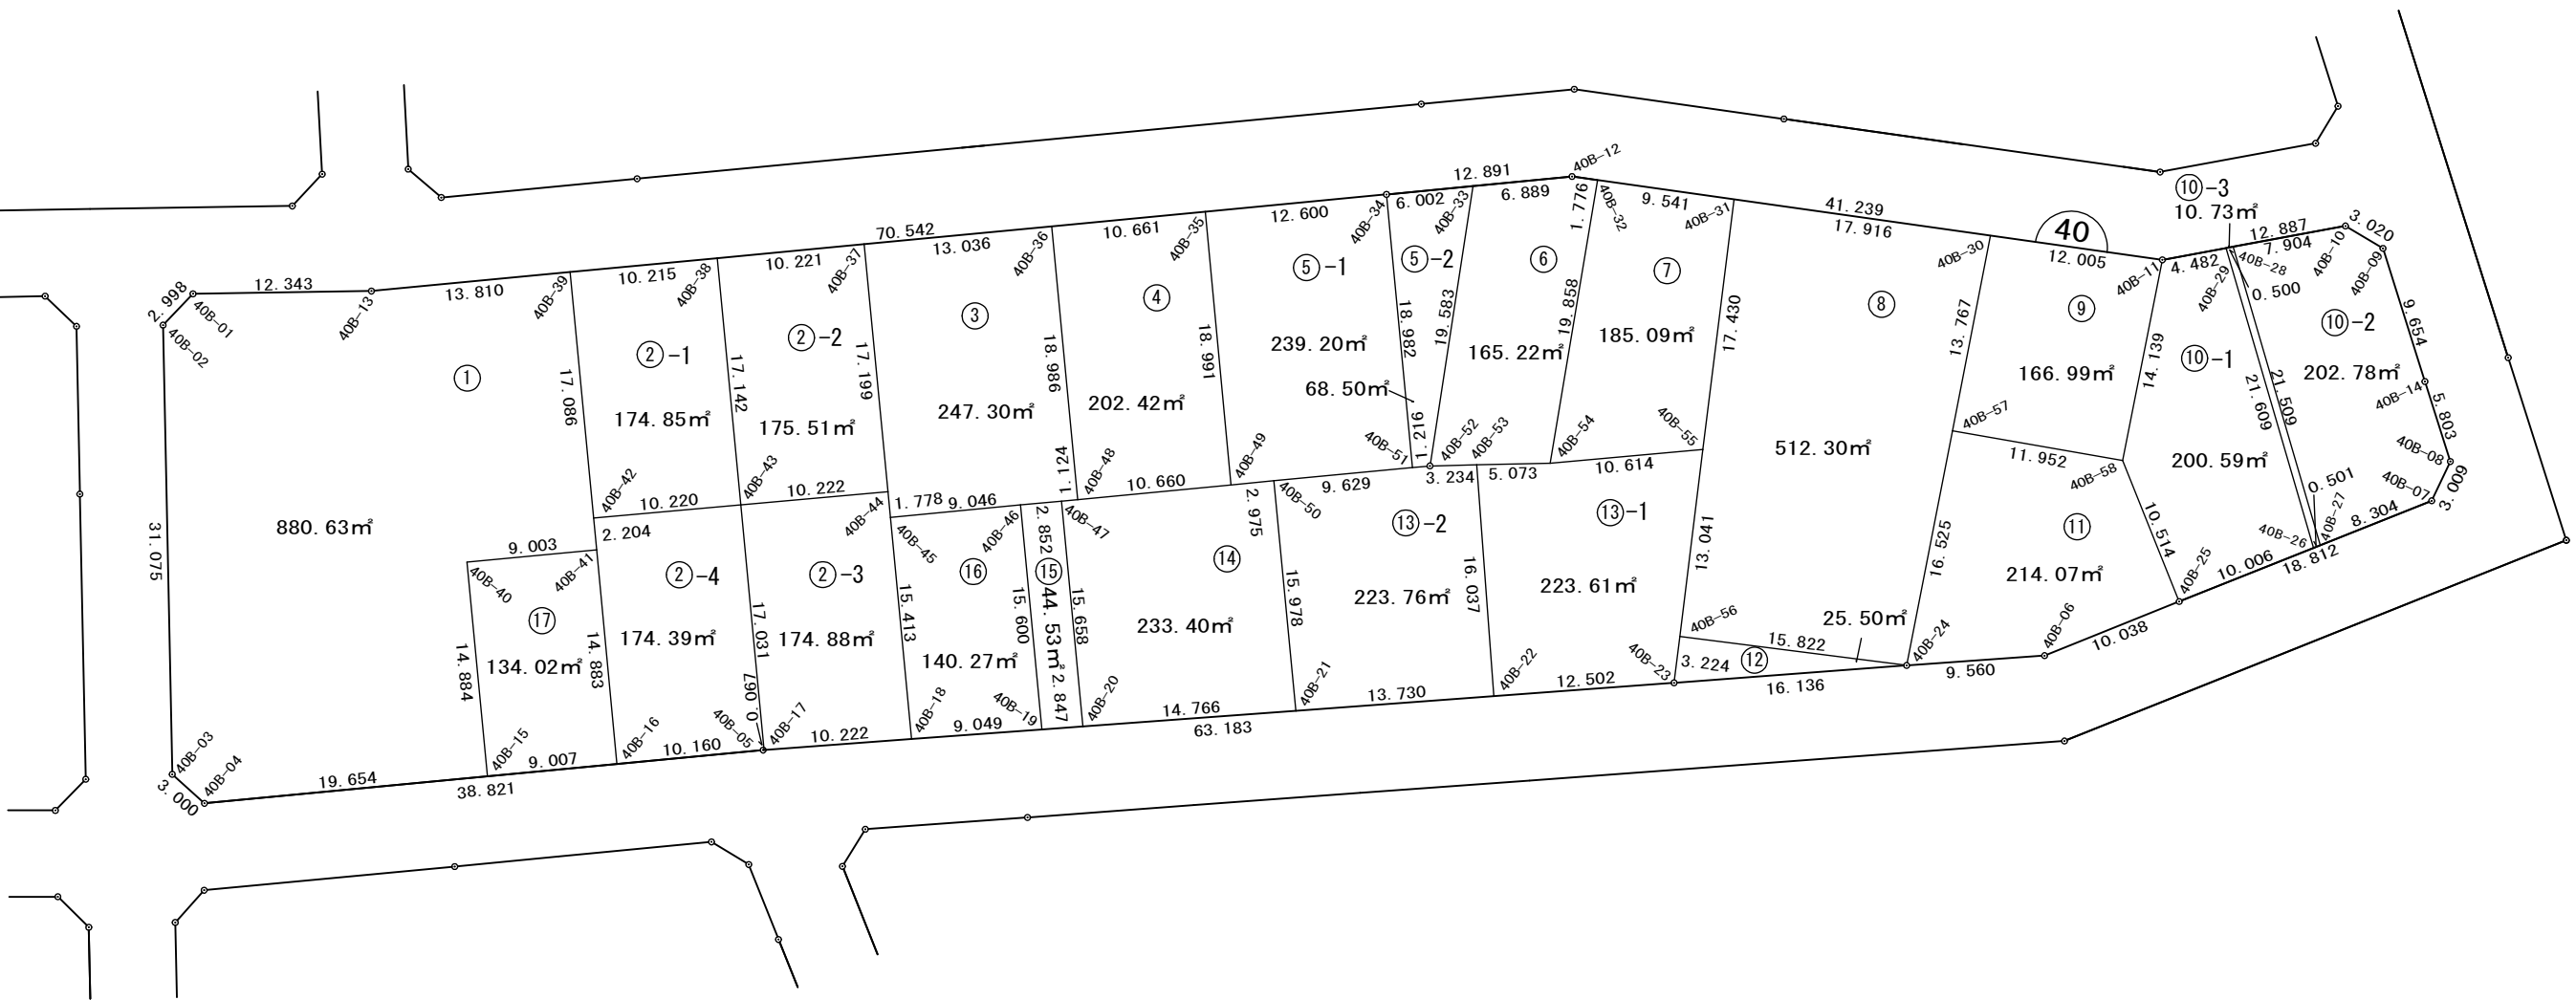

街区面積	5,020.69
画地集計	5,020.54
差 引	-0.15

座標面積一覽表

[illegible]

座標面積計算書 (倍横距)

[illegible]

座標面積計算書（倍横距）

[illegible]

座標面積計算書（倍横距）

[illegible]

座標面積計算書 (倍横距)

[illegible]

座標面積計算書 (倍横距)

[illegible]

座標面積計算書 (倍横距)

[illegible]

座標面積計算書 (倍横距)

[illegible]

座標面積計算書 (倍横距)

[illegible]

座標面積計算書（倍横距）

地番	40B-5-2									地区名	
測点		X	Y	緯距	経距	倍横距	倍積	内角	方向角	辺長	
40B-34		-127646.582	-13154.216								
40B-51		-127664.467	-13160.574	-17.885	-6.358	-6.358	113.712830	89-58-57	199-34-12	18.982	
40B-52		-127664.874	-13159.428	-0.407	1.146	-11.570	4.708990	104-09-49	109-33-09	1.216	
40B-33		-127648.585	-13148.558	16.289	10.870	0.446	7.264894	75-46-42	33-42-58	19.583	
40B-34		-127646.582	-13154.216	2.003	-5.658	5.658	11.332974	90-04-32	289-29-40	6.002	

座標面積計算書 (倍横距)

[illegible]

座標面積計算書（倍横距）

[illegible]

座標面積計算書 (倍横距)

[illegible]

座標面積計算書 (倍横距)

[illegible]

座標面積計算書 (倍横距)

[illegible]

座標面積計算書 (倍横距)

[illegible]

座標面積計算書 (倍横距)

[illegible]

座標面積計算書 (倍横距)

[illegible]

座標面積計算書（倍横距）

[illegible]

座標面積計算書 (倍横距)

[illegible]

座標面積計算書 (倍横距)

[illegible]

座標面積計算書 (倍横距)

[illegible]

座標面積計算書（倍横距）

[illegible]

座標面積計算書 (倍横距)

[illegible]