



略 図

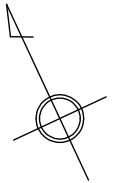


縮尺1:500

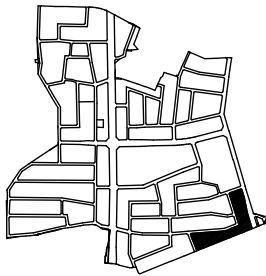


街区面積	6,507.25
画地集計	6,507.11
差 引	-0.14

略 図

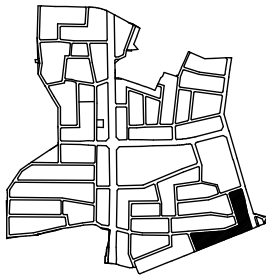

縮尺1:500

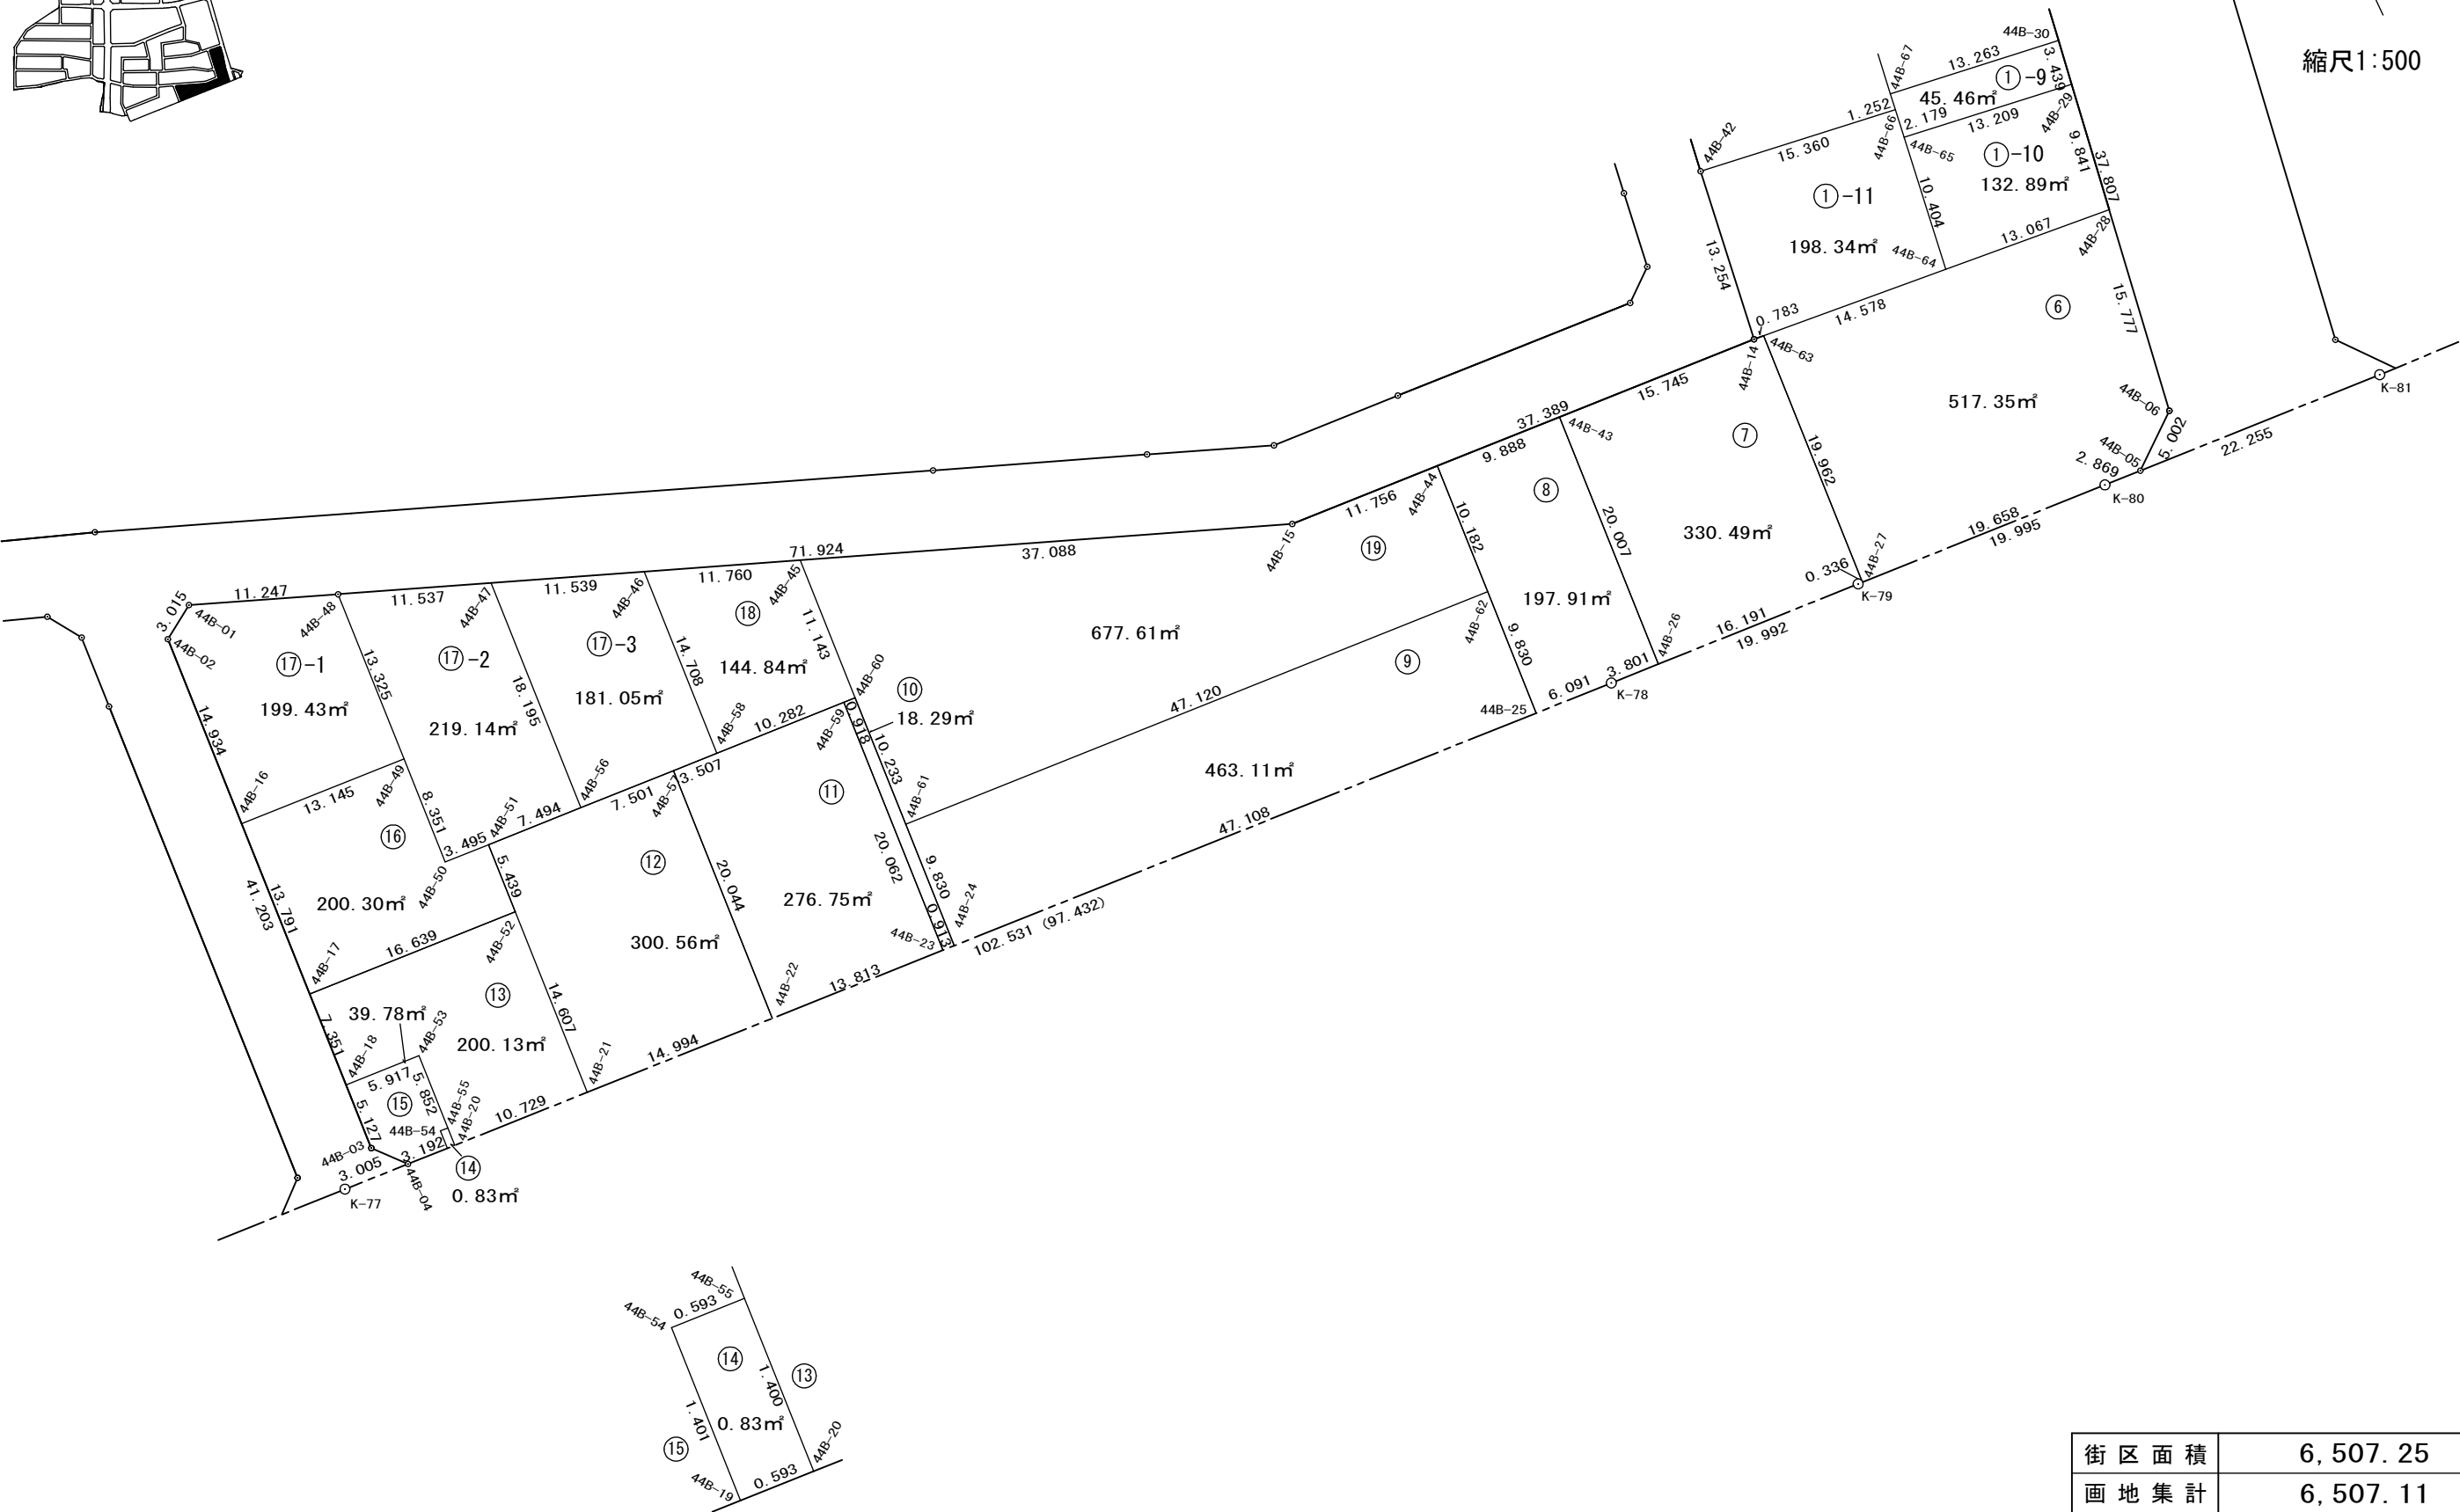

座標面積一覽表

地 区	地 番	地 目	面 積	地 積
	44B-1-1		198.4390450	198.43
	44B-1-2		198.5619475	198.56
	44B-1-3		178.1591560	178.15
	44B-1-4		20.6094960	20.60
	44B-1-5		198.4046765	198.40
	44B-1-6		198.3957900	198.39
	44B-1-7		198.4139440	198.41
	44B-1-8		178.2877905	178.28
	44B-1-9		45.4646080	45.46
	44B-1-10		132.8990790	132.89
	44B-1-11		198.3450640	198.34
	44B-1-12		198.3901010	198.39
	44B-1-13		198.4635890	198.46
	44B-1-14		198.4020140	198.40
	44B-1-15		198.3862960	198.38
	44B-6		517.3530300	517.35
	44B-7		330.4932615	330.49
	44B-8		197.9142450	197.91
	44B-9		463.1163390	463.11
	44B-10		18.2971945	18.29
	44B-11		276.7557490	276.75
	44B-12		300.5654790	300.56
	44B-13		200.1398070	200.13
	44B-14		0.8306255	0.83
	44B-15		39.7893890	39.78
	44B-16		200.3024220	200.30
	44B-17-1		199.4384805	199.43
	44B-17-2		219.1476615	219.14
	44B-17-3		181.0504230	181.05
	44B-18		144.8427935	144.84
	44B-19		677.6167815	677.61
		小　計	6507.2762780	6507.11
		合　計	6507.2762780	6507.11

座標面積計算書 (倍横距)

[illegible]

座標面積計算書 (倍横距)

[illegible]

座標面積計算書 (倍横距)

[illegible]

座標面積計算書 (倍横距)

[illegible]

座標面積計算書（倍横距）

[illegible]

座標面積計算書（倍横距）

[illegible]

座標面積計算書 (倍横距)

[illegible]

座標面積計算書 (倍横距)

[illegible]

座標面積計算書 (倍横距)

[illegible]

座標面積計算書 (倍横距)

[illegible]

座標面積計算書（倍横距）

[illegible]

座標面積計算書（倍横距）

[illegible]

座標面積計算書（倍横距）

[illegible]

座標面積計算書 (倍横距)

[illegible]

座標面積計算書 (倍横距)

[illegible]

座標面積計算書 (倍横距)

[illegible]

座標面積計算書（倍横距）

[illegible]

座標面積計算書 (倍横距)

[illegible]

座標面積計算書（倍横距）

[illegible]

座標面積計算書（倍横距）

[illegible]

座標面積計算書 (倍横距)

[illegible]

座標面積計算書 (倍横距)

[illegible]

座標面積計算書 (倍横距)

[illegible]

座標面積計算書 (倍横距)

[illegible]

座標面積計算書 (倍横距)

[illegible]

座標面積計算書 (倍横距)

[illegible]

座標面積計算書（倍横距）

[illegible]

座標面積計算書（倍横距）

[illegible]

座標面積計算書 (倍横距)

[illegible]

座標面積計算書 (倍横距)

[illegible]