

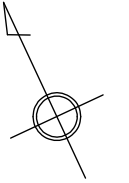


略 図

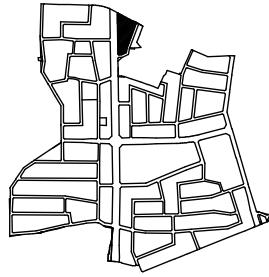

縮尺1:500

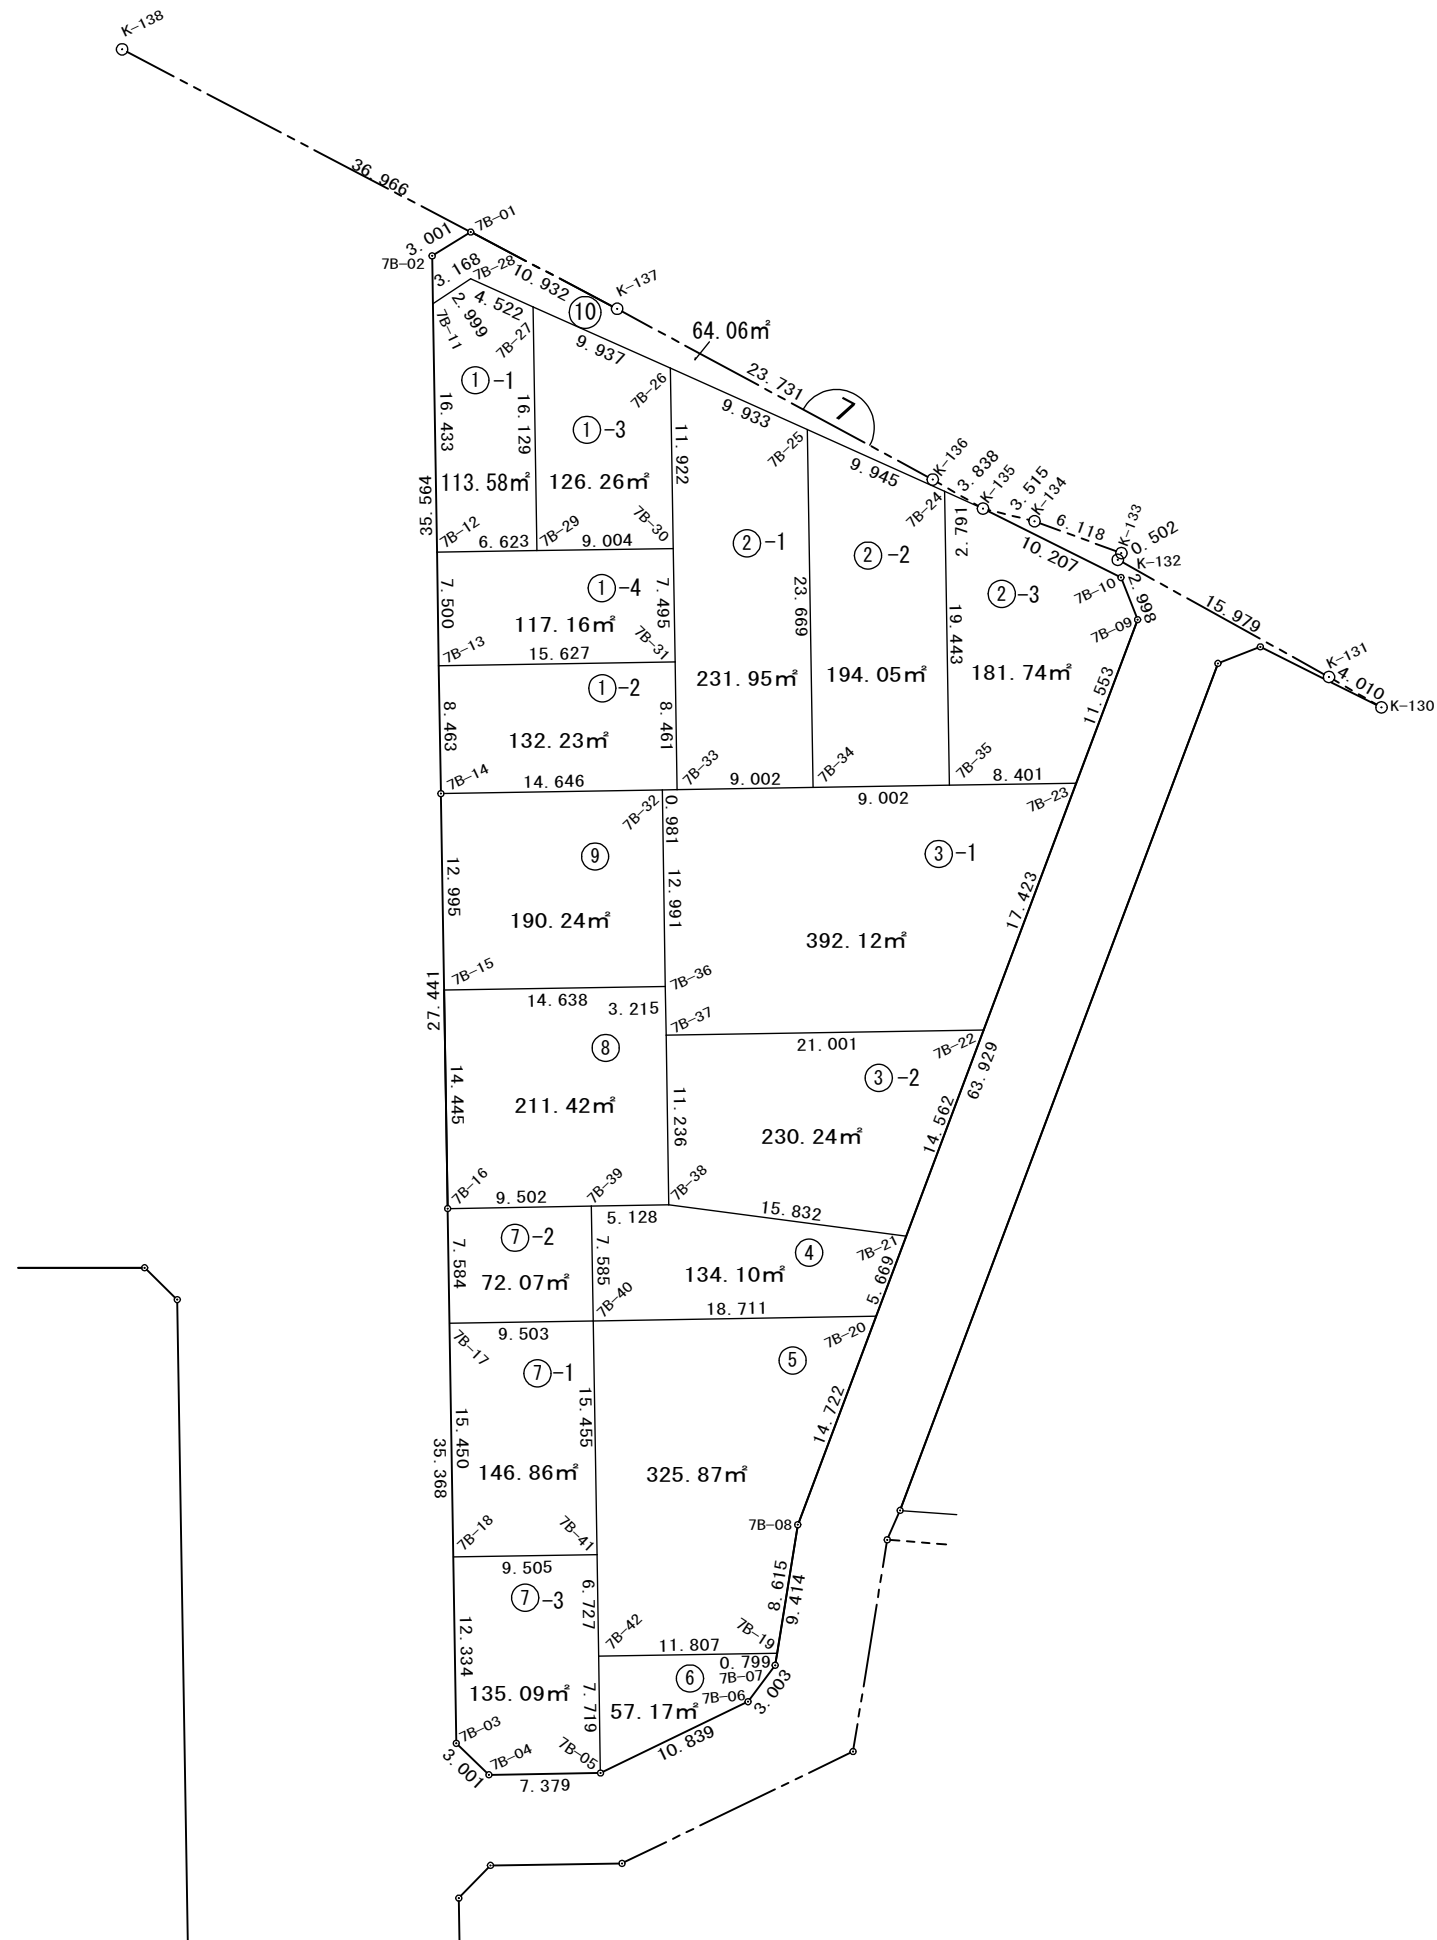

街 区 面 積	3,056.31
画 地 集 計	3,056.21
差 引	-0.10

座標面積一覽表

[illegible]

座標面積計算書 (倍横距)

[illegible]

座標面積計算書（倍横距）

[illegible]

座標面積計算書 (倍横距)

[illegible]

座標面積計算書（倍横距）

地番	7B-1-4									地区名	
測点		X	Y	緯距	経距	倍横距	倍積	内角	方向角	辺長	
7B-12		-127126.954	-13158.854								
7B-13		-127133.802	-13161.913	-6.848	-3.059	-3.059	20.948032	90-00-06	204-04-13	7.500	
7B-31		-127140.176	-13147.645	-6.374	14.268	8.150	-51.948100	90-00-00	114-04-19	15.627	
7B-30		-127133.333	-13144.588	6.843	3.057	25.475	174.325425	90-01-00	24-04-19	7.495	
7B-29		-127129.658	-13152.808	3.675	-8.220	20.312	74.646600	180-00-27	294-05-19	9.004	
7B-12		-127126.954	-13158.854	2.704	-6.046	6.046	16.348384	89-58-27	294-05-46	6.623	

座標面積計算書（倍横距）

[illegible]

座標面積計算書（倍横距）

[illegible]

座標面積計算書 (倍横距)

[illegible]

座標面積計算書 (倍横距)

[illegible]

座標面積計算書 (倍横距)

[illegible]

座標面積計算書 (倍横距)

[illegible]

座標面積計算書 (倍横距)

[illegible]

座標面積計算書 (倍横距)

[illegible]

座標面積計算書（倍横距）

[illegible]

座標面積計算書 (倍横距)

[illegible]

座標面積計算書 (倍横距)

[illegible]

座標面積計算書 (倍横距)

[illegible]

座標面積計算書 (倍横距)

[illegible]

座標面積計算書 (倍横距)

[illegible]