
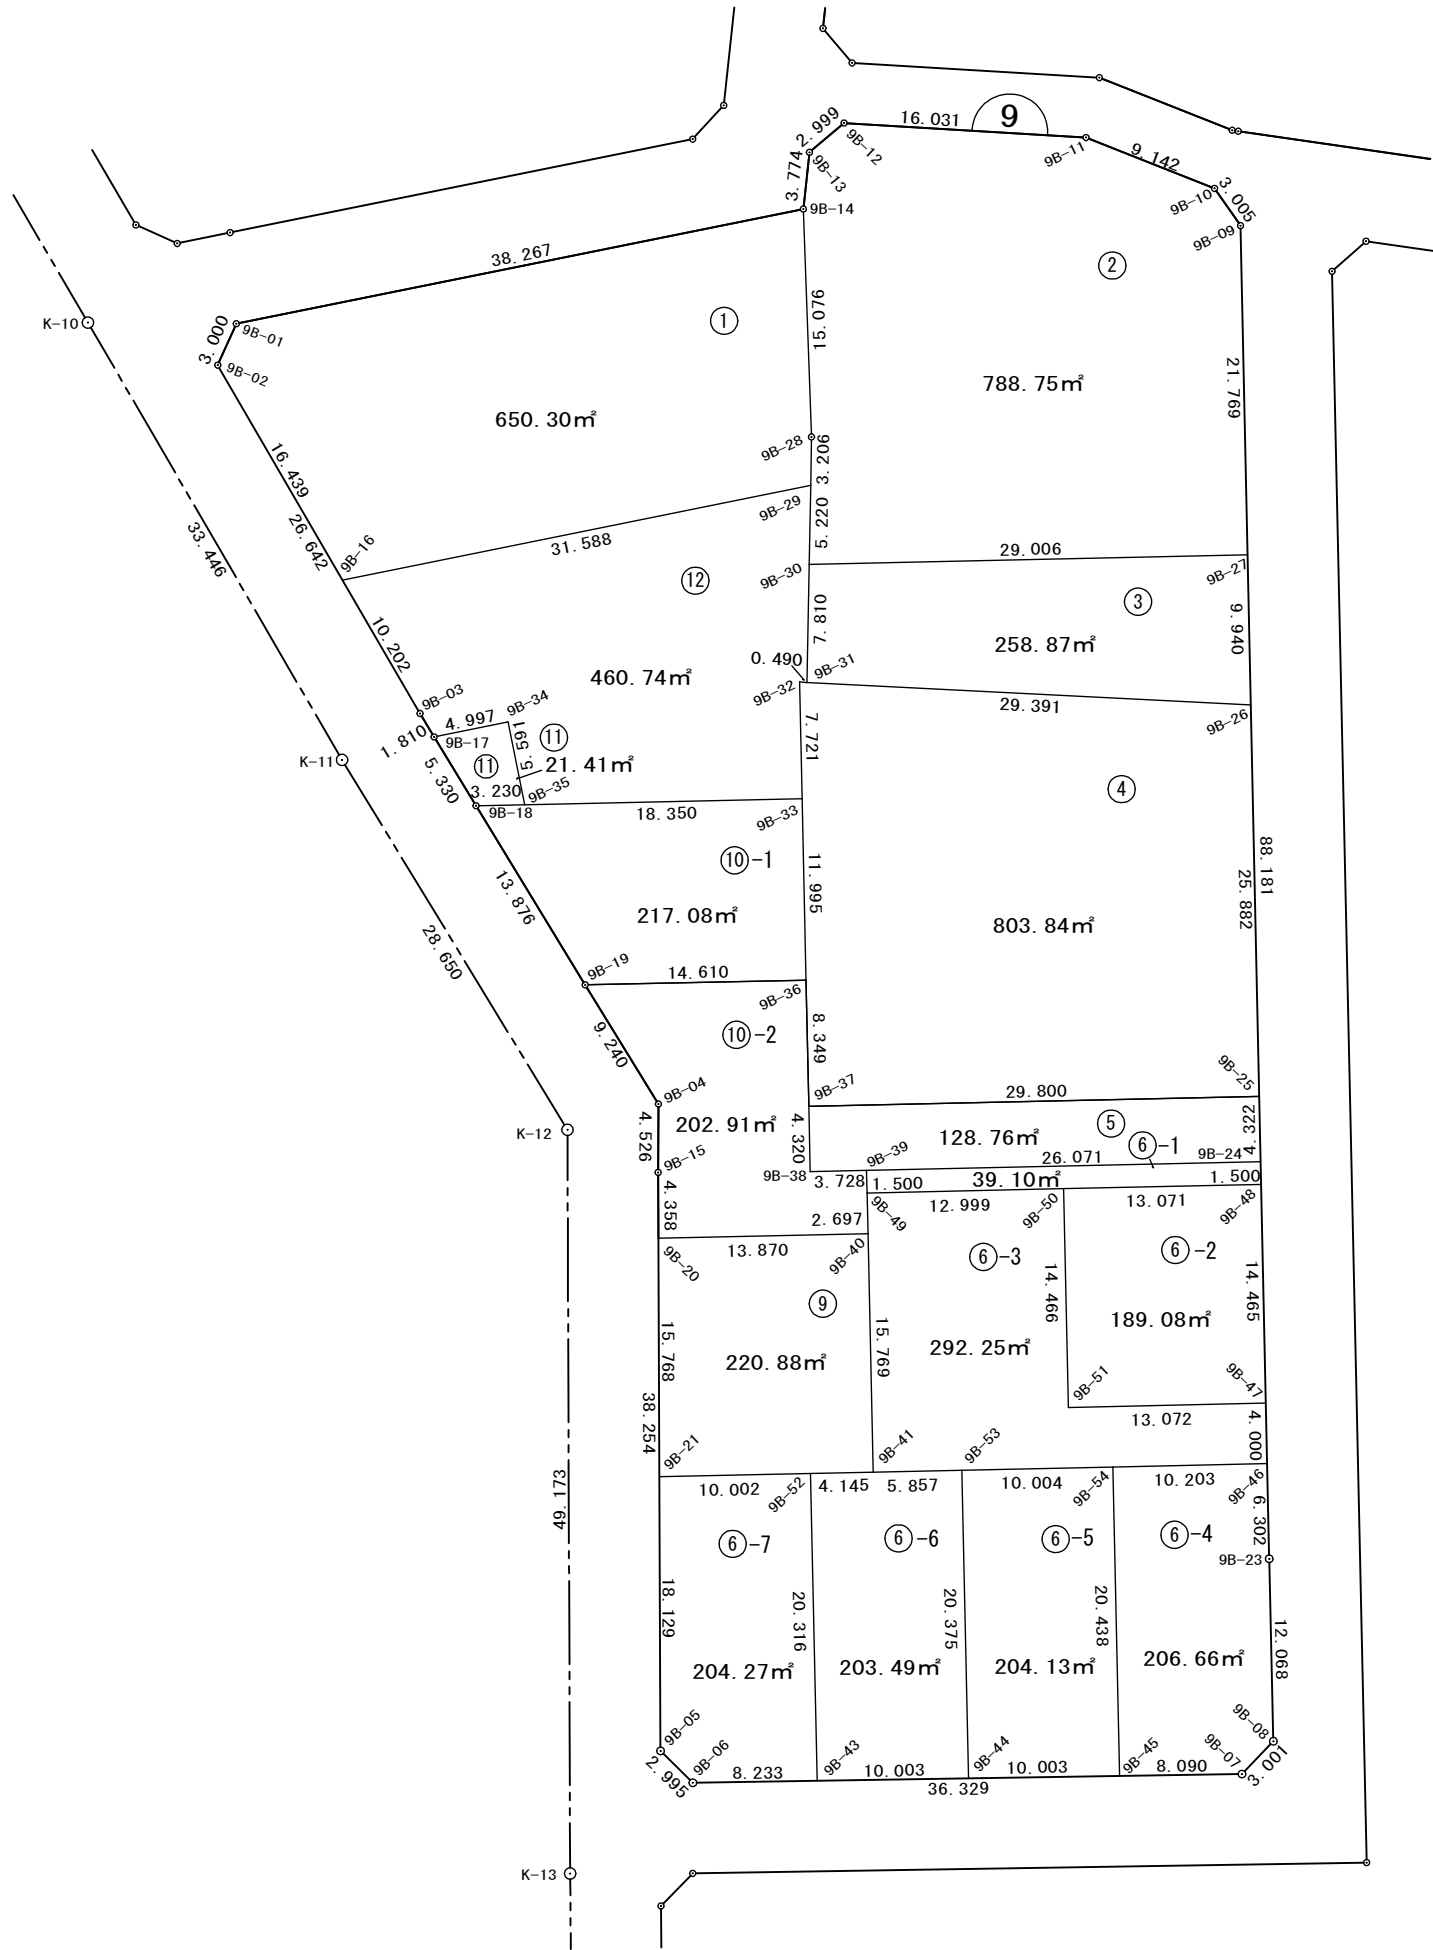


略 図

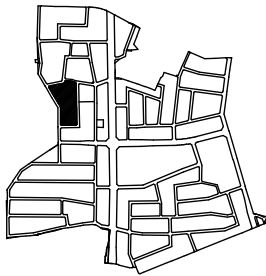

縮尺1:500

街区面積	5,092.60
画地集計	5,092.52
差 引	-0.08

座標面積一覽表

[illegible]

座標面積計算書（倍横距）

[illegible]

座標面積計算書 (倍横距)

[illegible]

座標面積計算書 (倍横距)

[illegible]

座標面積計算書 (倍横距)

[illegible]

座標面積計算書 (倍横距)

[illegible]

座標面積計算書（倍横距）

[illegible]

座標面積計算書（倍横距）

[illegible]

座標面積計算書（倍横距）

[illegible]

座標面積計算書（倍横距）

[illegible]

座標面積計算書 (倍横距)

[illegible]

座標面積計算書（倍横距）

[illegible]

座標面積計算書 (倍横距)

[illegible]

座標面積計算書 (倍横距)

[illegible]

座標面積計算書 (倍横距)

[illegible]

座標面積計算書 (倍横距)

[illegible]

座標面積計算書 (倍横距)

地番		9B-12							地区名	
測点		X	Y	緯距	経距	倍横距	倍積	内角	方向角	辺長
9B-16		-127215.429	-13368.972							
9B-03		-127225.590	-13368.056	-10.161	0.916	0.916	-9.307476	179-07-32	174-50-56	10.202
9B-17		-127227.390	-13367.866	-1.800	0.190	2.022	-3.639600	109-30-30	173-58-28	1.810
9B-34		-127228.555	-13363.007	-1.165	4.859	7.071	-8.237715	270-06-40	103-28-58	4.997
9B-35		-127233.989	-13364.321	-5.434	-1.314	10.616	-57.687344	100-10-28	193-35-38	5.591
9B-33		-127241.385	-13347.527	-7.396	16.794	26.096	-193.006016	89-59-29	113-46-06	18.350
9B-32		-127234.318	-13344.416	7.067	3.111	46.001	325.089067	274-06-48	23-45-35	7.721
9B-31		-127234.547	-13343.983	-0.229	0.433	49.545	-11.345805	88-09-14	117-52-23	0.490
9B-30		-127227.529	-13340.556	7.018	3.427	53.405	374.796290	180-00-29	26-01-37	7.810
9B-29		-127222.839	-13338.265	4.690	2.291	59.123	277.286870	77-31-55	26-02-06	5.220
9B-16		-127215.429	-13368.972	7.410	-30.707	30.707	227.538870	71-16-55	283-34-01	31.588