


街区别画地確定図

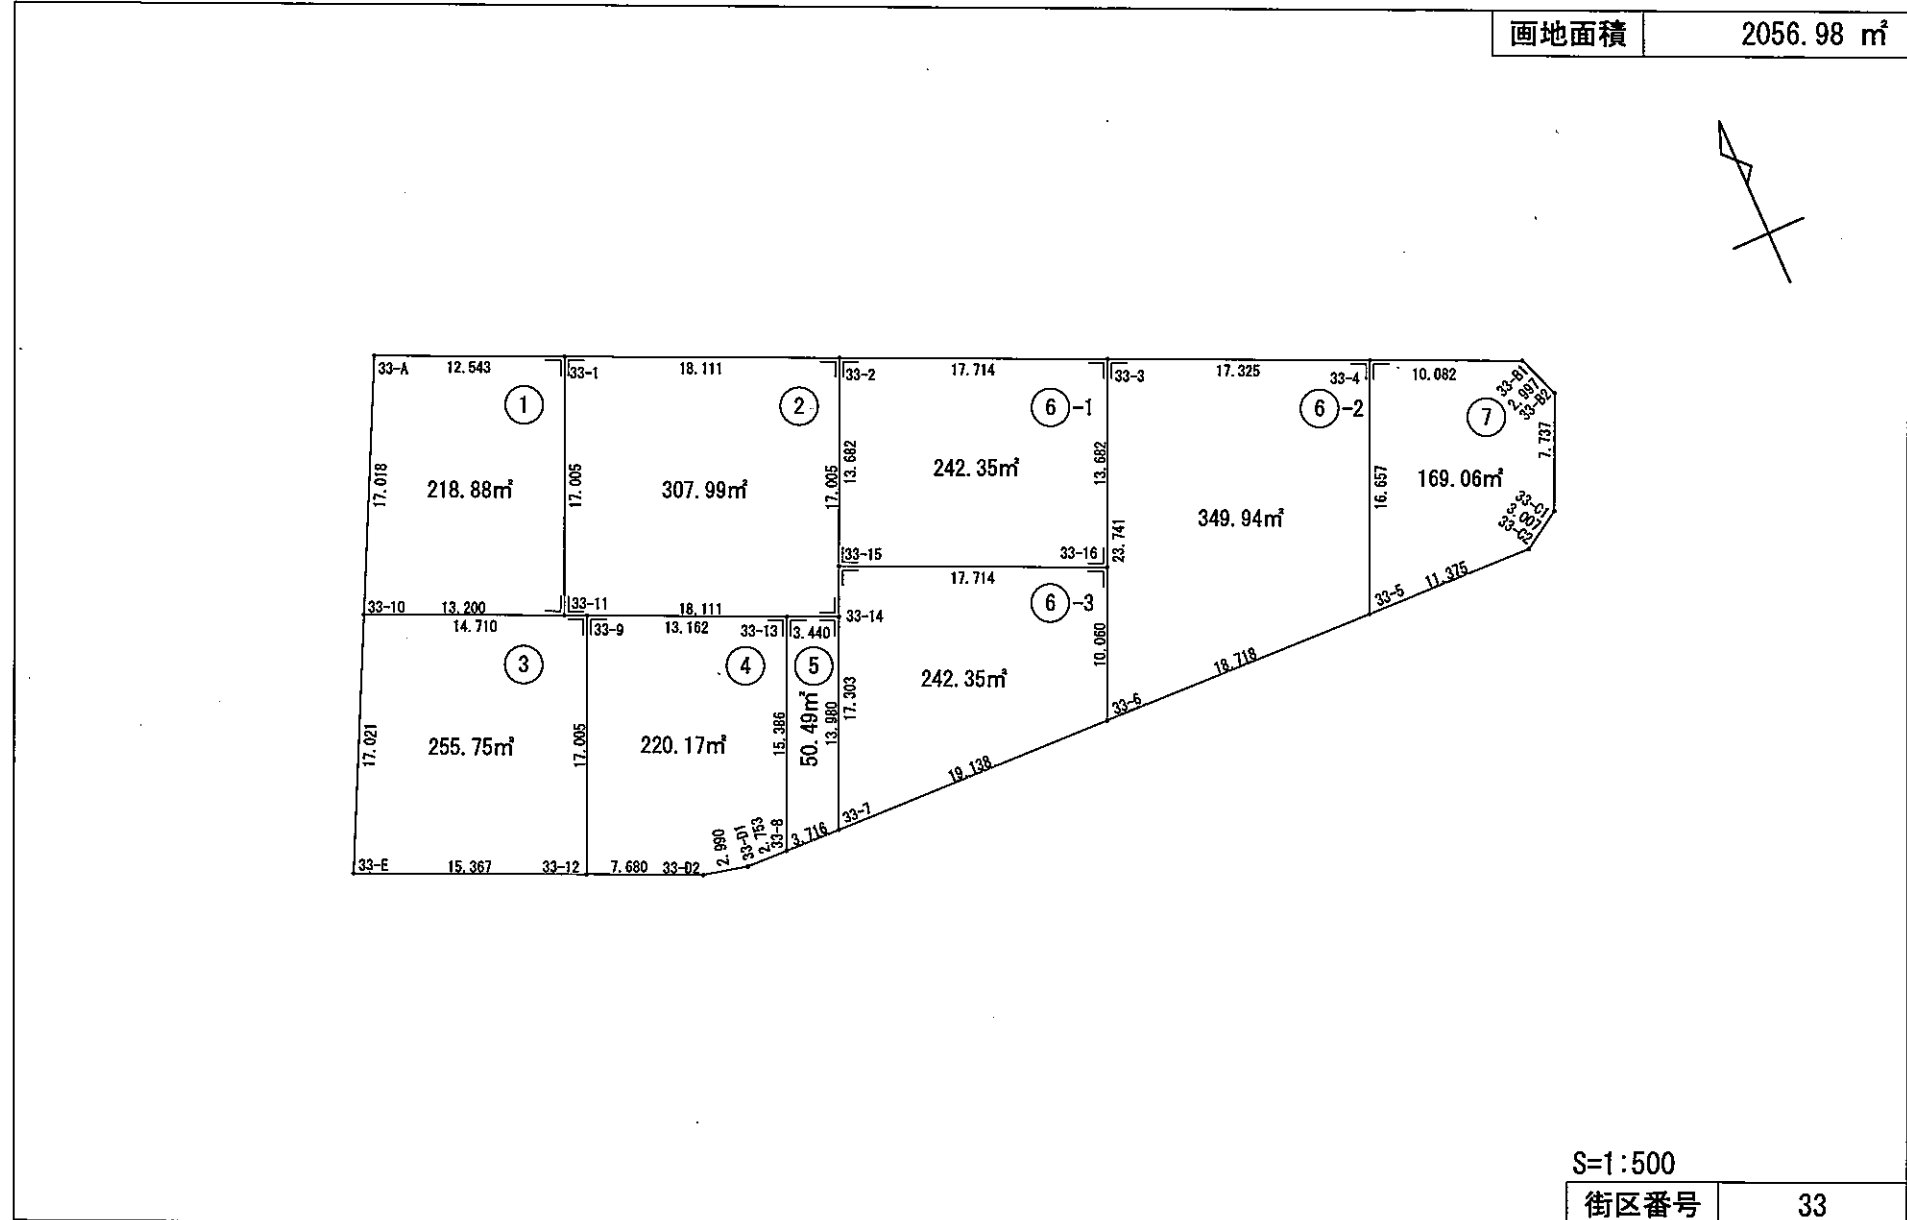

S=1:500

| | |
|------|----|
| 街区番号 | 33 |
|------|----|

平成 25 年 3月28日

面積 (座 標 法) 計 算 書

地 番 : 33-1

| 測点名 | [1] X(i) | [2] X(i+1)-X(i-1) | [3] Y(i) | [4] Y(i+1)-Y(i-1) | [2]*[3] | [1]*[4] | 方向角 | 夾 角 | 距 離 |
|-------|-------------|----------------------|-------------|----------------------|----------------|-----------------|-----------|----------|--------|
| 33-1 | -126762.652 | 20.643 | -13166.268 | -4.515 | -271791.270324 | 572333.373780 | 294-04-34 | 90-00-00 | 12.543 |
| 33-A | -126757.535 | -10.141 | -13177.720 | -18.989 | 133635.258520 | 2406998.832115 | 206-17-19 | 92-12-45 | 17.018 |
| 33-10 | -126772.793 | -20.643 | -13185.257 | 4.515 | 272183.260251 | -572379.160395 | 114-04-34 | 87-47-15 | 13.200 |
| 33-11 | -126778.178 | 10.141 | -13173.205 | 18.989 | -133589.471905 | -2407390.822042 | 24-04-34 | 90-00-00 | 17.005 |
| 合計 | | | | 倍面積 | 437.776542 | -437.776542 | | | 59.766 |
| | | | | 面積 | 218.8882710 | 218.8882710 | | | |
| | | | | 地積 | 218.88 | 218.88 | | | |

面積 (座 標 法) 計 算 書

地 番 : 33-2

| 測点名 | [1] X(i) | [2] X(i+1)-X(i-1) | [3] Y(i) | [4] Y(i+1)-Y(i-1) | [2]*[3] | [1]*[4] | 方向角 | 夾 角 | 距 離 |
|-------|-------------|----------------------|-------------|----------------------|----------------|-----------------|-----------|----------|--------|
| 33-2 | -126770.041 | 22.915 | -13149.732 | -9.598 | -301326.108780 | 1216738.853518 | 294-04-34 | 90-00-00 | 18.111 |
| 33-1 | -126762.652 | -8.137 | -13166.268 | -23.473 | 107133.922716 | 2975499.730396 | 204-04-34 | 90-00-00 | 17.005 |
| 33-11 | -126778.178 | -22.915 | -13173.205 | 9.598 | 301863.992575 | -1216816.952444 | 114-04-34 | 90-00-00 | 18.111 |
| 33-14 | -126785.567 | 8.137 | -13156.670 | 23.473 | -107055.823790 | -2976037.614191 | 24-04-34 | 90-00-00 | 17.005 |
| 合計 | | | | 倍面積 | 615.982721 | -615.982721 | | | 70.232 |
| | | | | 面積 | 307.9913605 | 307.9913605 | | | |
| | | | | 地積 | 307.99 | 307.99 | | | |

面積 (座 標 法) 計 算 書

地 番 : 33-3

| 測点名 | [1] X(i) | [2] X(i+1)-X(i-1) | [3] Y(i) | [4] Y(i+1)-Y(i-1) | [2]*[3] | [1]*[4] | 方向角 | 夾 角 | 距 離 |
|-------|-------------|----------------------|-------------|----------------------|----------------|-----------------|-----------|----------|--------|
| 33-E | -126788.054 | -21.527 | -13192.796 | 6.492 | 284001.319492 | -823108.046568 | 114-03-46 | 87-46-27 | 15.367 |
| 33-12 | -126794.320 | 9.260 | -13178.765 | 20.969 | -122035.363900 | -2658750.096080 | 24-04-34 | 90-00-48 | 17.005 |
| 33-9 | -126778.794 | 21.527 | -13171.827 | -6.492 | -283549.919829 | 823047.930648 | 294-04-34 | 90-00-00 | 14.710 |

地 番 : 33-3

| 測点名 | [1] X(i) | [2] X(i+1)-X(i-1) | [3] Y(i) | [4] Y(i+1)-Y(i-1) | [2]*[3] | [1]*[4] | 方向角 | 夾 角 | 距 離 |
|-------|-------------|----------------------|-------------|----------------------|-------------------|----------------|-----------|----------|--------|
| 33-10 | -126772.793 | -9.260 | -13185.257 | -20.969 | 122095.479820 | 2658298.696417 | 206-17-19 | 92-12-45 | 17.021 |
| 合計 | | | | | 倍面積 511.515583 | -511.515583 | | | 64.103 |
| | | | | | 面積 255.7577915 | 255.7577915 | | | |
| | | | | | 地積 255.75 | 255.75 | | | |

面 積 (座 標 法) 計 算 書

地 番 : 33-4

| 測点名 | [1] X(i) | [2] X(i+1)-X(i-1) | [3] Y(i) | [4] Y(i+1)-Y(i-1) | [2]*[3] | [1]*[4] | 方向角 | 夾 角 | 距 離 |
|-------|-------------|----------------------|-------------|----------------------|-------------------|-----------------|-----------|-----------|--------|
| 33-9 | -126778.794 | -10.156 | -13171.827 | -18.955 | 133773.075012 | 2403092.040270 | 204-04-34 | 90-00-00 | 17.005 |
| 33-12 | -126794.320 | -18.657 | -13178.765 | 0.075 | 245876.218605 | -9509.574000 | 114-03-46 | 89-59-12 | 7.680 |
| 33-D2 | -126797.451 | -3.803 | -13171.752 | 9.927 | 50092.172856 | -1258718.296077 | 102-59-33 | 168-55-47 | 2.990 |
| 33-D1 | -126798.123 | -0.760 | -13168.838 | 5.665 | 10008.316880 | -718311.366795 | 91-50-09 | 168-50-36 | 2.753 |
| 33-8 | -126798.211 | 13.959 | -13166.087 | 9.028 | -183785.408433 | -1144734.248908 | 24-04-34 | 112-14-25 | 15.386 |
| 33-13 | -126784.164 | 19.417 | -13159.810 | -5.740 | -255524.030770 | 727741.101360 | 294-04-34 | 90-00-00 | 13.162 |
| 合計 | | | | | 倍面積 440.344150 | -440.344150 | | | 58.976 |
| | | | | | 面積 220.1720750 | 220.1720750 | | | |
| | | | | | 地積 220.17 | 220.17 | | | |

面 積 (座 標 法) 計 算 書

地 番 : 33-5

| 測点名 | [1] X(i) | [2] X(i+1)-X(i-1) | [3] Y(i) | [4] Y(i+1)-Y(i-1) | [2]*[3] | [1]*[4] | 方向角 | 夾 角 | 距 離 |
|-------|-------------|----------------------|-------------|----------------------|-------------------|-----------------|-----------|-----------|--------|
| 33-8 | -126798.211 | -14.166 | -13166.087 | -2.563 | 186510.788442 | 324983.814793 | 91-50-09 | 67-45-35 | 3.716 |
| 33-7 | -126798.330 | 12.644 | -13162.373 | 9.417 | -166425.044212 | -1194059.873610 | 24-04-34 | 112-14-25 | 13.980 |
| 33-14 | -126785.567 | 14.166 | -13156.670 | 2.563 | -186377.387220 | -324951.408221 | 294-04-34 | 90-00-00 | 3.440 |
| 33-13 | -126784.164 | -12.644 | -13159.810 | -9.417 | 166392.637640 | 1193926.472388 | 204-04-34 | 90-00-00 | 15.386 |
| 合計 | | | | | 倍面積 100.994650 | -100.994650 | | | 36.522 |
| | | | | | 面積 50.4973250 | 50.4973250 | | | |
| | | | | | 地積 50.49 | 50.49 | | | |

面積 (座 標 法) 計 算 書

地 番 : 33-6-1

| 測点名 | [1] X(i) | [2] X(i+1)-X(i-1) | [3] Y(i) | [4] Y(i+1)-Y(i-1) | [2]*[3] | [1]*[4] | 方向角 | 夾 角 | 距 離 |
|-------|-------------|----------------------|-------------|----------------------|----------------|-----------------|-----------|----------|--------|
| 33-16 | -126789.759 | 5.264 | -13139.141 | 21.755 | -69164.438224 | -2758311.207045 | 24-04-34 | 90-00-00 | 13.682 |
| 33-3 | -126777.268 | 19.718 | -13133.559 | -10.591 | -258967.516362 | 1342698.045388 | 294-04-34 | 90-00-00 | 17.714 |
| 33-2 | -126770.041 | -5.264 | -13149.732 | -21.755 | 69220.189248 | 2757882.241955 | 204-04-34 | 90-00-00 | 13.682 |
| 33-15 | -126782.532 | -19.718 | -13155.314 | 10.591 | 259396.481452 | -1342753.796412 | 114-04-34 | 90-00-00 | 17.714 |
| 合計 | | | | 倍面積 | 484.716114 | -484.716114 | | | 62.792 |
| | | | | 面積 | 242.3580570 | 242.3580570 | | | |
| | | | | 地積 | 242.35 | 242.35 | | | |

面積 (座 標 法) 計 算 書

地 番 : 33-6-2

| 測点名 | [1] X(i) | [2] X(i+1)-X(i-1) | [3] Y(i) | [4] Y(i+1)-Y(i-1) | [2]*[3] | [1]*[4] | 方向角 | 夾 角 | 距 離 |
|------|-------------|----------------------|-------------|----------------------|----------------|-----------------|-----------|-----------|--------|
| 33-6 | -126798.943 | -22.275 | -13143.245 | 9.022 | 292765.782375 | -1143980.063746 | 91-50-09 | 67-45-35 | 18.718 |
| 33-5 | -126799.543 | 14.608 | -13124.537 | 25.504 | -191723.236496 | -3233895.544672 | 24-04-34 | 112-14-25 | 16.657 |
| 33-4 | -126784.335 | 22.275 | -13117.741 | -9.022 | -292197.680775 | 1143848.270370 | 294-04-34 | 90-00-00 | 17.325 |
| 33-3 | -126777.268 | -14.608 | -13133.559 | -25.504 | 191855.029872 | 3233327.443072 | 204-04-34 | 90-00-00 | 23.741 |
| 合計 | | | | 倍面積 | 699.894976 | -699.894976 | | | 76.441 |
| | | | | 面積 | 349.9474880 | 349.9474880 | | | |
| | | | | 地積 | 349.94 | 349.94 | | | |

面積 (座 標 法) 計 算 書

地 番 : 33-6-3

| 測点名 | [1] X(i) | [2] X(i+1)-X(i-1) | [3] Y(i) | [4] Y(i+1)-Y(i-1) | [2]*[3] | [1]*[4] | 方向角 | 夾 角 | 距 離 |
|-------|-------------|----------------------|-------------|----------------------|----------------|-----------------|-----------|-----------|--------|
| 33-7 | -126798.330 | -16.411 | -13162.373 | 12.069 | 216007.703303 | -1530329.044770 | 91-50-09 | 67-45-35 | 19.138 |
| 33-6 | -126798.943 | 8.571 | -13143.245 | 23.232 | -112650.752895 | -2945793.043776 | 24-04-34 | 112-14-25 | 10.060 |
| 33-16 | -126789.759 | 16.411 | -13139.141 | -12.069 | -215626.442951 | 1530225.601371 | 294-04-34 | 90-00-00 | 17.714 |

地 番 : 33-6-3

| 測点名 | [1] X(i) | [2] X(i+1)-X(i-1) | [3] Y(i) | [4] Y(i+1)-Y(i-1) | [2]*[3] | [1]*[4] | 方向角 | 夾 角 | 距 離 |
|-------|-------------|----------------------|-------------|----------------------|-------------------|----------------|-----------|----------|--------|
| 33-15 | -126782.532 | -8.571 | -13155.314 | -23.232 | 112754.196294 | 2945411.783424 | 204-04-34 | 90-00-00 | 17.303 |
| 合計 | | | | | 倍面積 484.703751 | -484.703751 | | | 64.215 |
| | | | | | 面積 242.3518755 | 242.3518755 | | | |
| | | | | | 地 積 242.35 | 242.35 | | | |

面 積 (座 標 法) 計 算 書

地 番 : 33-7

| 測点名 | [1] X(i) | [2] X(i+1)-X(i-1) | [3] Y(i) | [4] Y(i+1)-Y(i-1) | [2]*[3] | [1]*[4] | 方向角 | 夾 角 | 距 離 |
|-------|-------------|----------------------|-------------|----------------------|-------------------|-----------------|-----------|-----------|--------|
| 33-5 | -126799.543 | -15.572 | -13124.537 | 4.574 | 204375.290164 | -579981.109682 | 91-50-09 | 67-45-35 | 11.375 |
| 33-C2 | -126799.907 | 1.233 | -13113.167 | 13.917 | -16168.534911 | -1764674.305719 | 57-54-54 | 146-04-45 | 3.007 |
| 33-C1 | -126798.310 | 8.660 | -13110.620 | 5.704 | -113537.969200 | -723257.560240 | 24-04-57 | 146-10-03 | 7.737 |
| 33-B2 | -126791.247 | 9.862 | -13107.463 | 2.084 | -129265.800106 | -264232.958748 | 339-00-37 | 134-55-40 | 2.997 |
| 33-B1 | -126788.448 | 6.912 | -13108.536 | -10.278 | -90606.200832 | 1303131.668544 | 294-04-34 | 135-03-57 | 10.082 |
| 33-4 | -126784.335 | -11.095 | -13117.741 | -16.001 | 145541.336395 | 2028676.144335 | 204-04-34 | 90-00-00 | 16.657 |
| 合計 | | | | | 倍面積 338.121510 | -338.121510 | | | 51.855 |
| | | | | | 面積 169.0607550 | 169.0607550 | | | |
| | | | | | 地 積 169.06 | 169.06 | | | |