


西尾西山土地区画整理事業 換地重ね図

縮尺 1:1000

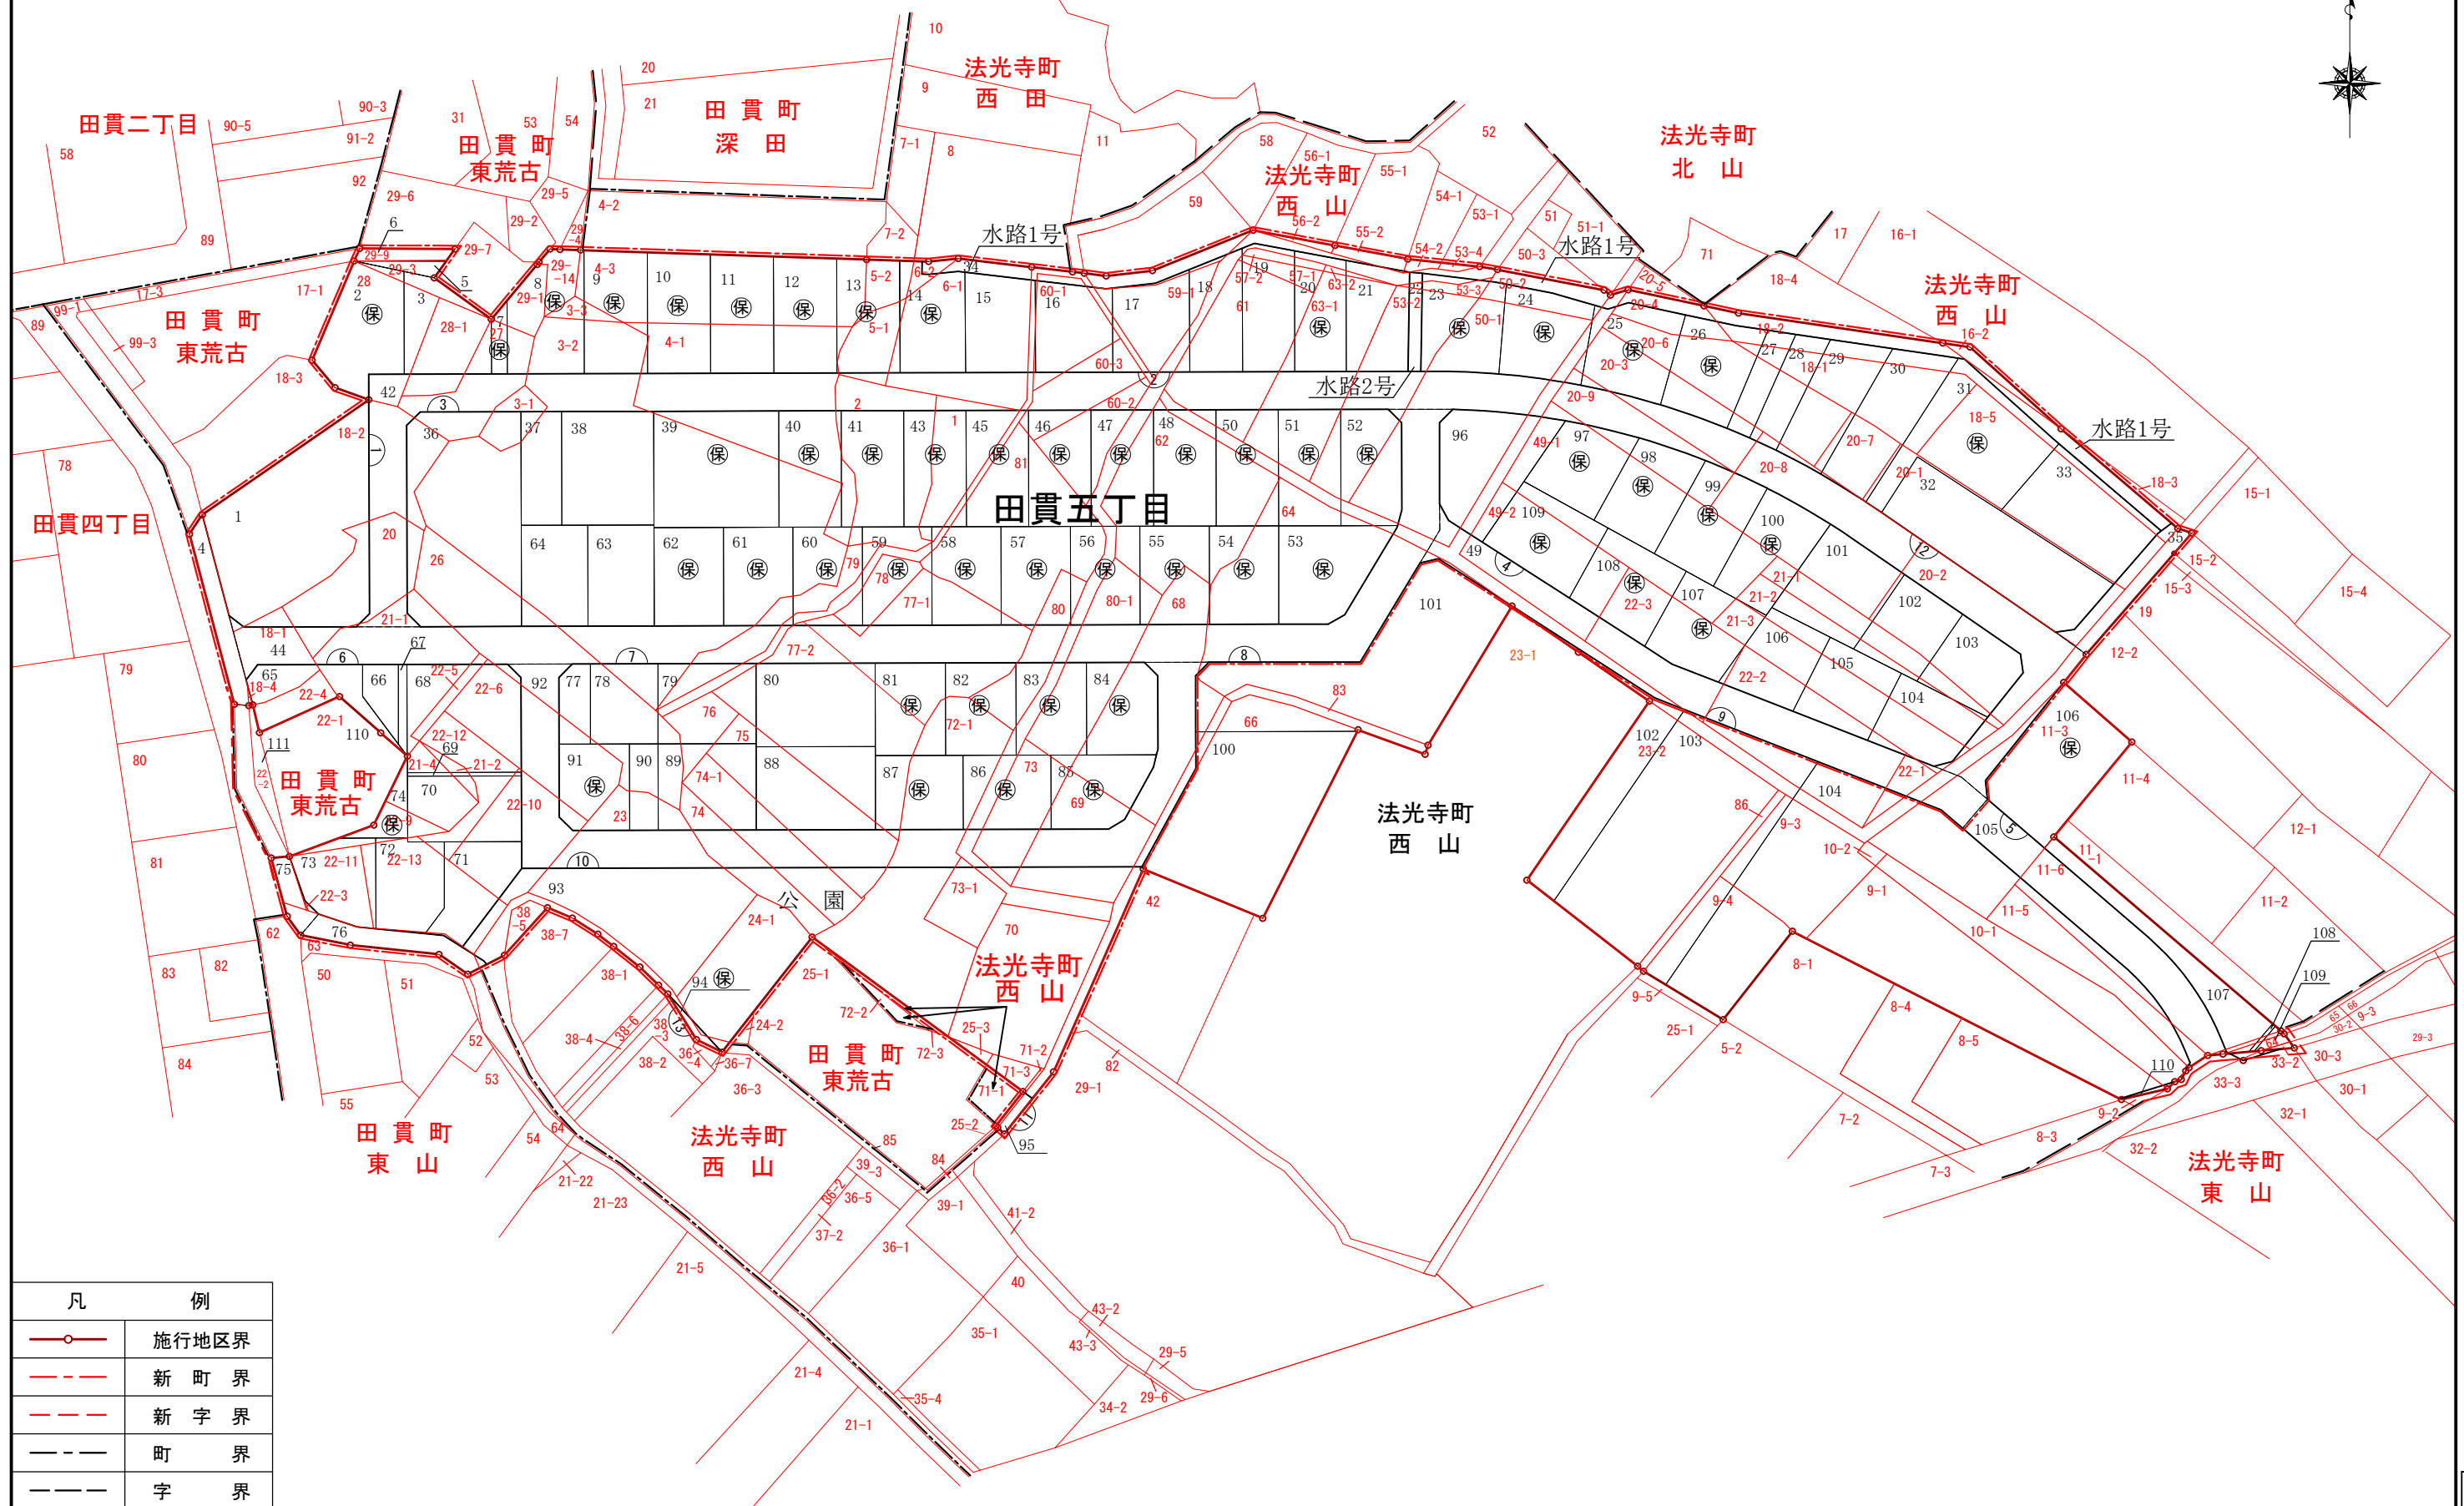

凡	例
	施行地区界
	新 町 界
	新 字 界
	町 界
	字 界
	保 留 地
	地 番