


画地確定原子一覽表

街区面積	1832.23 m ²
画地面積	1832.21 m ²
閉合差	-0.02 m ²

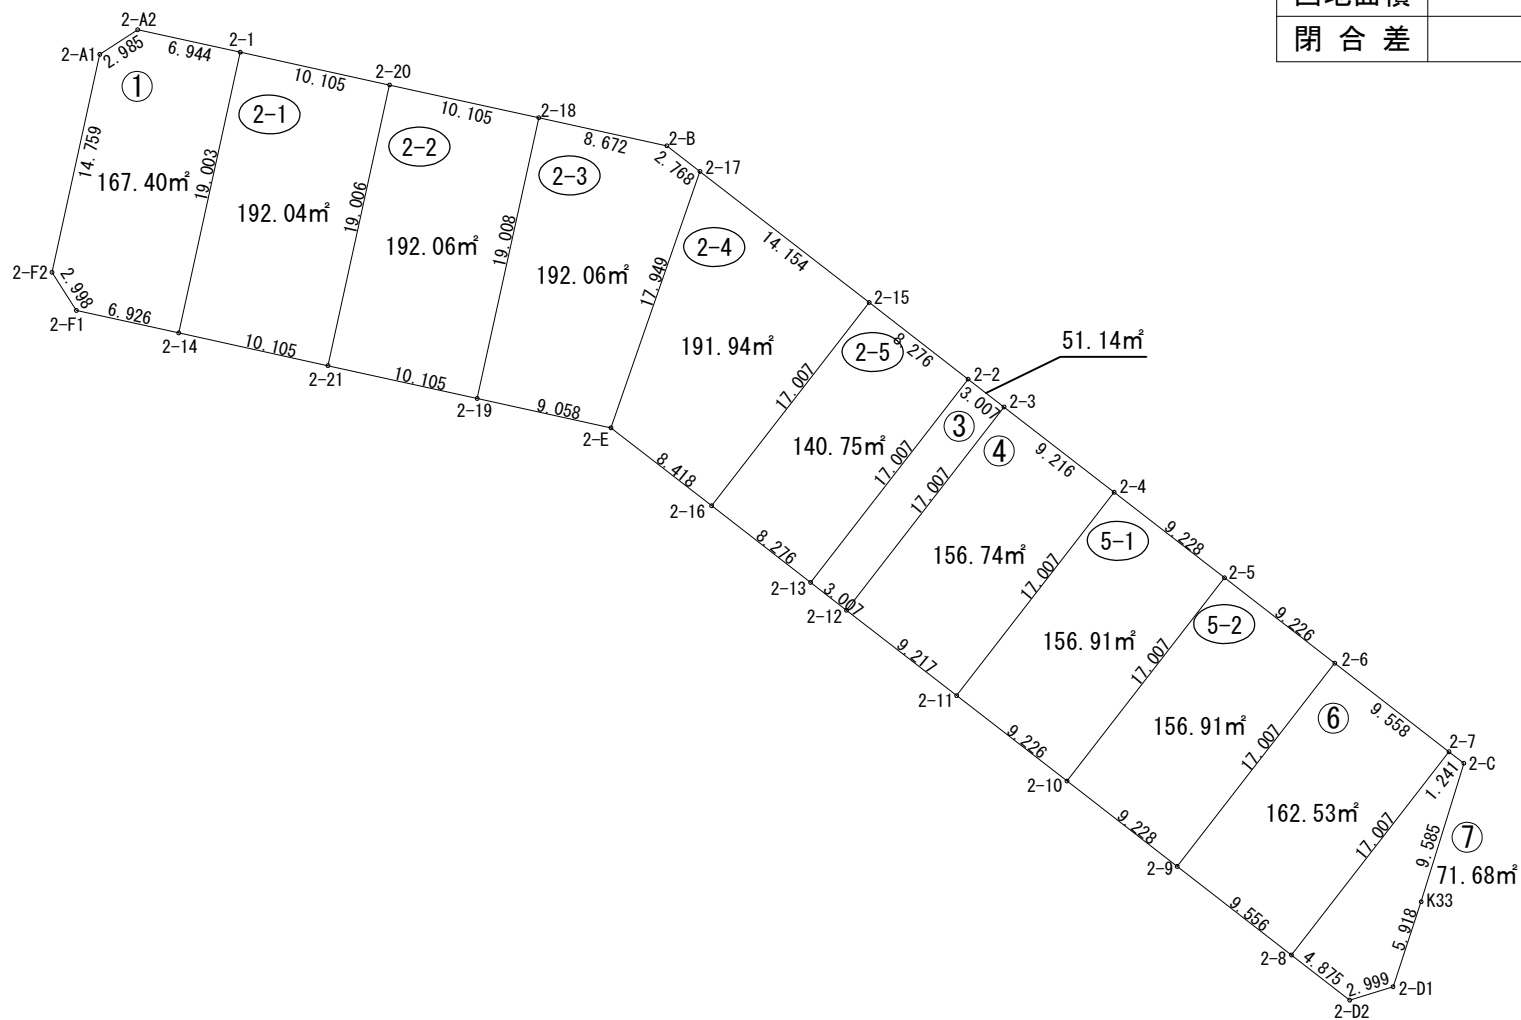

S=1:500

街区番号	2
------	---

令和 6 年 4 月

画地面積（座標法）計算書

画地番号： 2-1

測点名	[1] X(i)	[2] X(i+1)-X(i-1)	[3] Y(i)	[4] Y(i+1)-Y(i-1)	[2]*[3]	[1]*[4]	方向角	夾 角	距 離
2-F2	-126787.357	-16.940	-12746.137	-1.547	215919.560780	196140.041279	147-20-18	134-57-20	2.998
2-F1	-126789.881	-4.010	-12744.519	8.383	51105.521190	-1062879.572423	102-23-20	135-03-02	6.926
2-14	-126791.367	17.076	-12737.754	10.835	-217509.887304	-1373784.461445	12-22-02	89-58-42	19.003
2-1	-126772.805	20.050	-12733.684	-2.713	-255310.364200	343934.619965	282-22-23	90-00-21	6.944
2-A2	-126771.317	-0.136	-12740.467	-9.288	1732.703512	1177451.992296	237-02-40	134-40-17	2.985
2-A1	-126772.941	-16.040	-12742.972	-5.670	204397.270880	718802.575470	192-22-58	135-20-18	14.759
合計				倍面積	334.804858	-334.804858			53.615
				面 積	167.4024290	167.4024290			
				地 積	167.40	167.40			

画地面積（座標法）計算書

画地番号： 2-2-1

測点名	[1] X(i)	[2] X(i+1)-X(i-1)	[3] Y(i)	[4] Y(i+1)-Y(i-1)	[2]*[3]	[1]*[4]	方向角	夾 角	距 離
2-14	-126791.367	-20.729	-12737.754	5.800	264040.902666	-735389.928600	102-22-59	90-00-57	10.105
2-21	-126793.534	16.398	-12727.884	13.941	-208711.841832	-1767628.657494	12-22-06	89-59-07	19.006
2-20	-126774.969	20.729	-12723.813	-5.800	-263751.919677	735294.820200	282-21-55	89-59-49	10.105
2-1	-126772.805	-16.398	-12733.684	-13.941	208806.950232	1767339.674505	192-22-02	90-00-07	19.003
合計				倍面積	384.091389	-384.091389			58.219
				面 積	192.0456945	192.0456945			
				地 積	192.04	192.04			

画地面積（座標法）計算書

画地番号： 2-2-2

測点名	[1] X(i)	[2] X(i+1)-X(i-1)	[3] Y(i)	[4] Y(i+1)-Y(i-1)	[2]*[3]	[1]*[4]	方向角	夾 角	距 離
2-21	-126793.534	-20.732	-12727.884	5.799	263874.491088	-735275.703666	102-22-59	90-00-53	10.105
2-19	-126795.701	16.400	-12718.014	13.941	-208575.429600	-1767658.867641	12-22-01	89-59-02	19.008
2-18	-126777.134	20.732	-12713.943	-5.799	-263585.466276	735180.600066	282-22-19	90-00-18	10.105
2-20	-126774.969	-16.400	-12723.813	-13.941	208670.533200	1767369.842829	192-22-06	89-59-47	19.006
合計				倍面積	384.128412	-384.128412			58.224
				面 積	192.0642060	192.0642060			
				地 積	192.06	192.06			

画地面積（座標法）計算書

画地番号： 2-2-3

測点名	[1] X(i)	[2] X(i+1)-X(i-1)	[3] Y(i)	[4] Y(i+1)-Y(i-1)	[2]*[3]	[1]*[4]	方向角	夾 角	距 離
2-19	-126795.701	-20.510	-12718.014	4.776	260846.467140	-605576.267976	102-23-12	90-01-11	9.058
2-E	-126797.644	15.014	-12709.167	14.730	-190815.433338	-1867729.296120	19-08-01	96-44-49	17.949
2-17	-126780.687	18.653	-12703.284	3.695	-236954.356452	-468454.638465	307-46-50	108-38-49	2.768
2-B	-126778.991	3.553	-12705.472	-10.659	-45142.542016	1351337.265069	282-21-53	154-35-03	8.672
2-18	-126777.134	-16.710	-12713.943	-12.542	212449.987530	1590038.814628	192-22-01	90-00-08	19.008
合計				倍面積	384.122864	-384.122864			57.455
				面 積	192.0614320	192.0614320			
				地 積	192.06	192.06			

画地面積（座標法）計算書

画地番号： 2-2-4

測点名	[1] X(i)	[2] X(i+1)-X(i-1)	[3] Y(i)	[4] Y(i+1)-Y(i-1)	[2]*[3]	[1]*[4]	方向角	夾 角	距 離
2-17	-126780.687	-8.288	-12703.284	-17.071	105284.817792	2164273.107777	199-08-01	71-21-48	17.949
2-E	-126797.644	-22.113	-12709.167	0.771	281037.809871	-97760.983524	127-46-16	108-38-15	8.418
2-16	-126802.800	8.288	-12702.513	17.071	-105278.427744	-2164650.598800	37-46-12	89-59-56	17.007
2-15	-126789.356	22.113	-12692.096	-0.771	-280660.318848	97754.593476	307-46-13	90-00-01	14.154
合計				倍面積	383.881071	-383.881071			57.528
				面 積	191.9405355	191.9405355			
				地 積	191.94	191.94			

画 地 面 積 (座 標 法) 計 算 書

画地番号 : 2-2-5

測点名	[1] X(i)	[2] X(i+1)-X(i-1)	[3] Y(i)	[4] Y(i+1)-Y(i-1)	[2]*[3]	[1]*[4]	方向角	夾 角	距 離
2-16	-126802.800	-18.513	-12702.513	-3.875	235161.623169	491360.850000	127-46-12	90-00-00	8.276
2-13	-126807.869	8.375	-12695.971	16.959	-106328.757125	-2150534.650371	37-46-12	90-00-00	17.007
2-2	-126794.425	18.513	-12685.554	3.875	-234847.661202	-491328.396875	307-46-12	90-00-00	8.276
2-15	-126789.356	-8.375	-12692.096	-16.959	106296.304000	2150220.688404	217-46-12	90-00-00	17.007
合計				倍面積 面 積 地 積	281.508842 140.7544210 140.75	-281.508842 140.7544210 140.75			50.566

画 地 面 積 (座 標 法) 計 算 書

画地番号 : 2-3

測点名	[1] X(i)	[2] X(i+1)-X(i-1)	[3] Y(i)	[4] Y(i+1)-Y(i-1)	[2]*[3]	[1]*[4]	方向角	夾 角	距 離
2-12	-126809.711	11.602	-12693.594	12.794	-147271.077588	-1622403.442534	37-46-12	89-59-49	17.007
2-3	-126796.267	15.286	-12683.177	8.040	-193875.043622	-1019441.986680	307-46-23	90-00-11	3.007
2-2	-126794.425	-11.602	-12685.554	-12.794	147177.797508	1622207.873450	217-46-12	89-59-49	17.007
2-13	-126807.869	-15.286	-12695.971	-8.040	194070.612706	1019535.266760	127-46-23	90-00-11	3.007
合計				倍面積 面 積 地 積	102.289004 51.1445020 51.14	-102.289004 51.1445020 51.14			40.028

画 地 面 積 (座 標 法) 計 算 書

画地番号 : 2-4

測点名	[1] X(i)	[2] X(i+1)-X(i-1)	[3] Y(i)	[4] Y(i+1)-Y(i-1)	[2]*[3]	[1]*[4]	方向角	夾 角	距 離
2-3	-126796.267	-7.799	-12683.177	-17.702	98916.097423	2244547.518434	217-46-12	89-59-55	17.007
2-12	-126809.711	-19.089	-12693.594	-3.131	242308.015866	397041.205141	127-46-03	89-59-51	9.217
2-11	-126815.356	7.799	-12686.308	17.702	-98940.516092	-2244885.431912	37-46-03	90-00-00	17.007
2-4	-126801.912	19.089	-12675.892	3.131	-241970.102388	-397016.786472	307-46-17	90-00-14	9.216
合計				倍面積 面 積 地 積	313.494809 156.7474045 156.74	-313.494809 156.7474045 156.74			52.447

画 地 面 積 (座 標 法) 計 算 書

画地番号 : 2-5-1

測点名	[1] X(i)	[2] X(i+1)-X(i-1)	[3] Y(i)	[4] Y(i+1)-Y(i-1)	[2]*[3]	[1]*[4]	方向角	夾 角	距 離
2-4	-126801.912	-7.792	-12675.892	-17.710	98770.550464	2245661.861520	217-46-03	89-59-46	17.007
2-11	-126815.356	-19.095	-12686.308	-3.123	242245.051260	396044.356788	127-46-13	90-00-10	9.226
2-10	-126821.007	7.792	-12679.015	17.710	-98794.884880	-2246000.033970	37-46-20	90-00-07	17.007
2-5	-126807.564	19.095	-12668.598	3.123	-241906.878810	-396020.022372	307-46-17	89-59-57	9.228
合計				倍面積 面 積 地 積	313.838034 156.9190170 156.91	-313.838034 156.9190170 156.91			52.468

画 地 面 積 (座 標 法) 計 算 書

画地番号 : 2-5-2

測点名	[1] X(i)	[2] X(i+1)-X(i-1)	[3] Y(i)	[4] Y(i+1)-Y(i-1)	[2]*[3]	[1]*[4]	方向角	夾 角	距 離
2-6	-126813.215	19.095	-12661.305	3.123	-241767.618975	-396037.670445	307-46-13	90-00-10	9.226
2-5	-126807.564	-7.792	-12668.598	-17.710	98713.715616	2245761.958440	217-46-20	90-00-07	17.007
2-10	-126821.007	-19.095	-12679.015	-3.123	242105.791425	396062.004861	127-46-17	89-59-57	9.228
2-9	-126826.659	7.792	-12671.721	17.710	-98738.050032	-2246100.130890	37-46-03	89-59-46	17.007
合計				倍面積 面 積 地 積	313.838034 156.9190170 156.91	-313.838034 156.9190170 156.91			52.468

画 地 面 積 (座 標 法) 計 算 書

画地番号 : 2-6

測点名	[1] X(i)	[2] X(i+1)-X(i-1)	[3] Y(i)	[4] Y(i+1)-Y(i-1)	[2]*[3]	[1]*[4]	方向角	夾 角	距 離
2-9	-126826.659	-19.297	-12671.721	-2.862	244526.200137	362977.898058	127-46-09	90-00-06	9.556
2-8	-126832.512	7.590	-12664.167	17.971	-96121.027530	-2279307.073152	37-46-20	90-00-11	17.007
2-7	-126819.069	19.297	-12653.750	2.862	-244179.413750	-362956.175478	307-46-13	89-59-53	9.558
2-6	-126813.215	-7.590	-12661.305	-17.971	96099.304950	2278960.286765	217-46-03	89-59-50	17.007
合計				倍面積	325.063807	-325.063807			53.128
				面 積	162.5319035	162.5319035			
				地 積	162.53	162.53			

画 地 面 積 (座 標 法) 計 算 書

画地番号 : 2-7

測点名	[1] X(i)	[2] X(i+1)-X(i-1)	[3] Y(i)	[4] Y(i+1)-Y(i-1)	[2]*[3]	[1]*[4]	方向角	夾 角	距 離
2-8	-126832.512	-16.429	-12664.167	-6.563	208059.599643	832401.776256	127-46-04	89-59-44	4.875
2-D2	-126835.498	-2.096	-12660.313	6.718	26536.016048	-852080.875564	72-44-14	124-58-10	2.999
2-D1	-126834.608	6.508	-12657.449	4.724	-82374.678092	-599166.688192	18-19-07	125-34-53	5.918
K33	-126828.990	14.779	-12655.589	4.680	-187036.949831	-593559.673200	17-06-35	178-47-28	9.585
2-C	-126819.829	9.921	-12652.769	1.839	-125528.121249	-233221.665531	307-45-56	110-39-21	1.241
2-7	-126819.069	-12.683	-12653.750	-11.398	160487.511250	1445483.748462	217-46-20	90-00-24	17.007
合計				倍面積	143.377769	-143.377769			41.625
				面 積	71.6888845	71.6888845			
				地 積	71.68	71.68			