



西三河都市計画平原工業団地地区計画 計画図
1/1,500

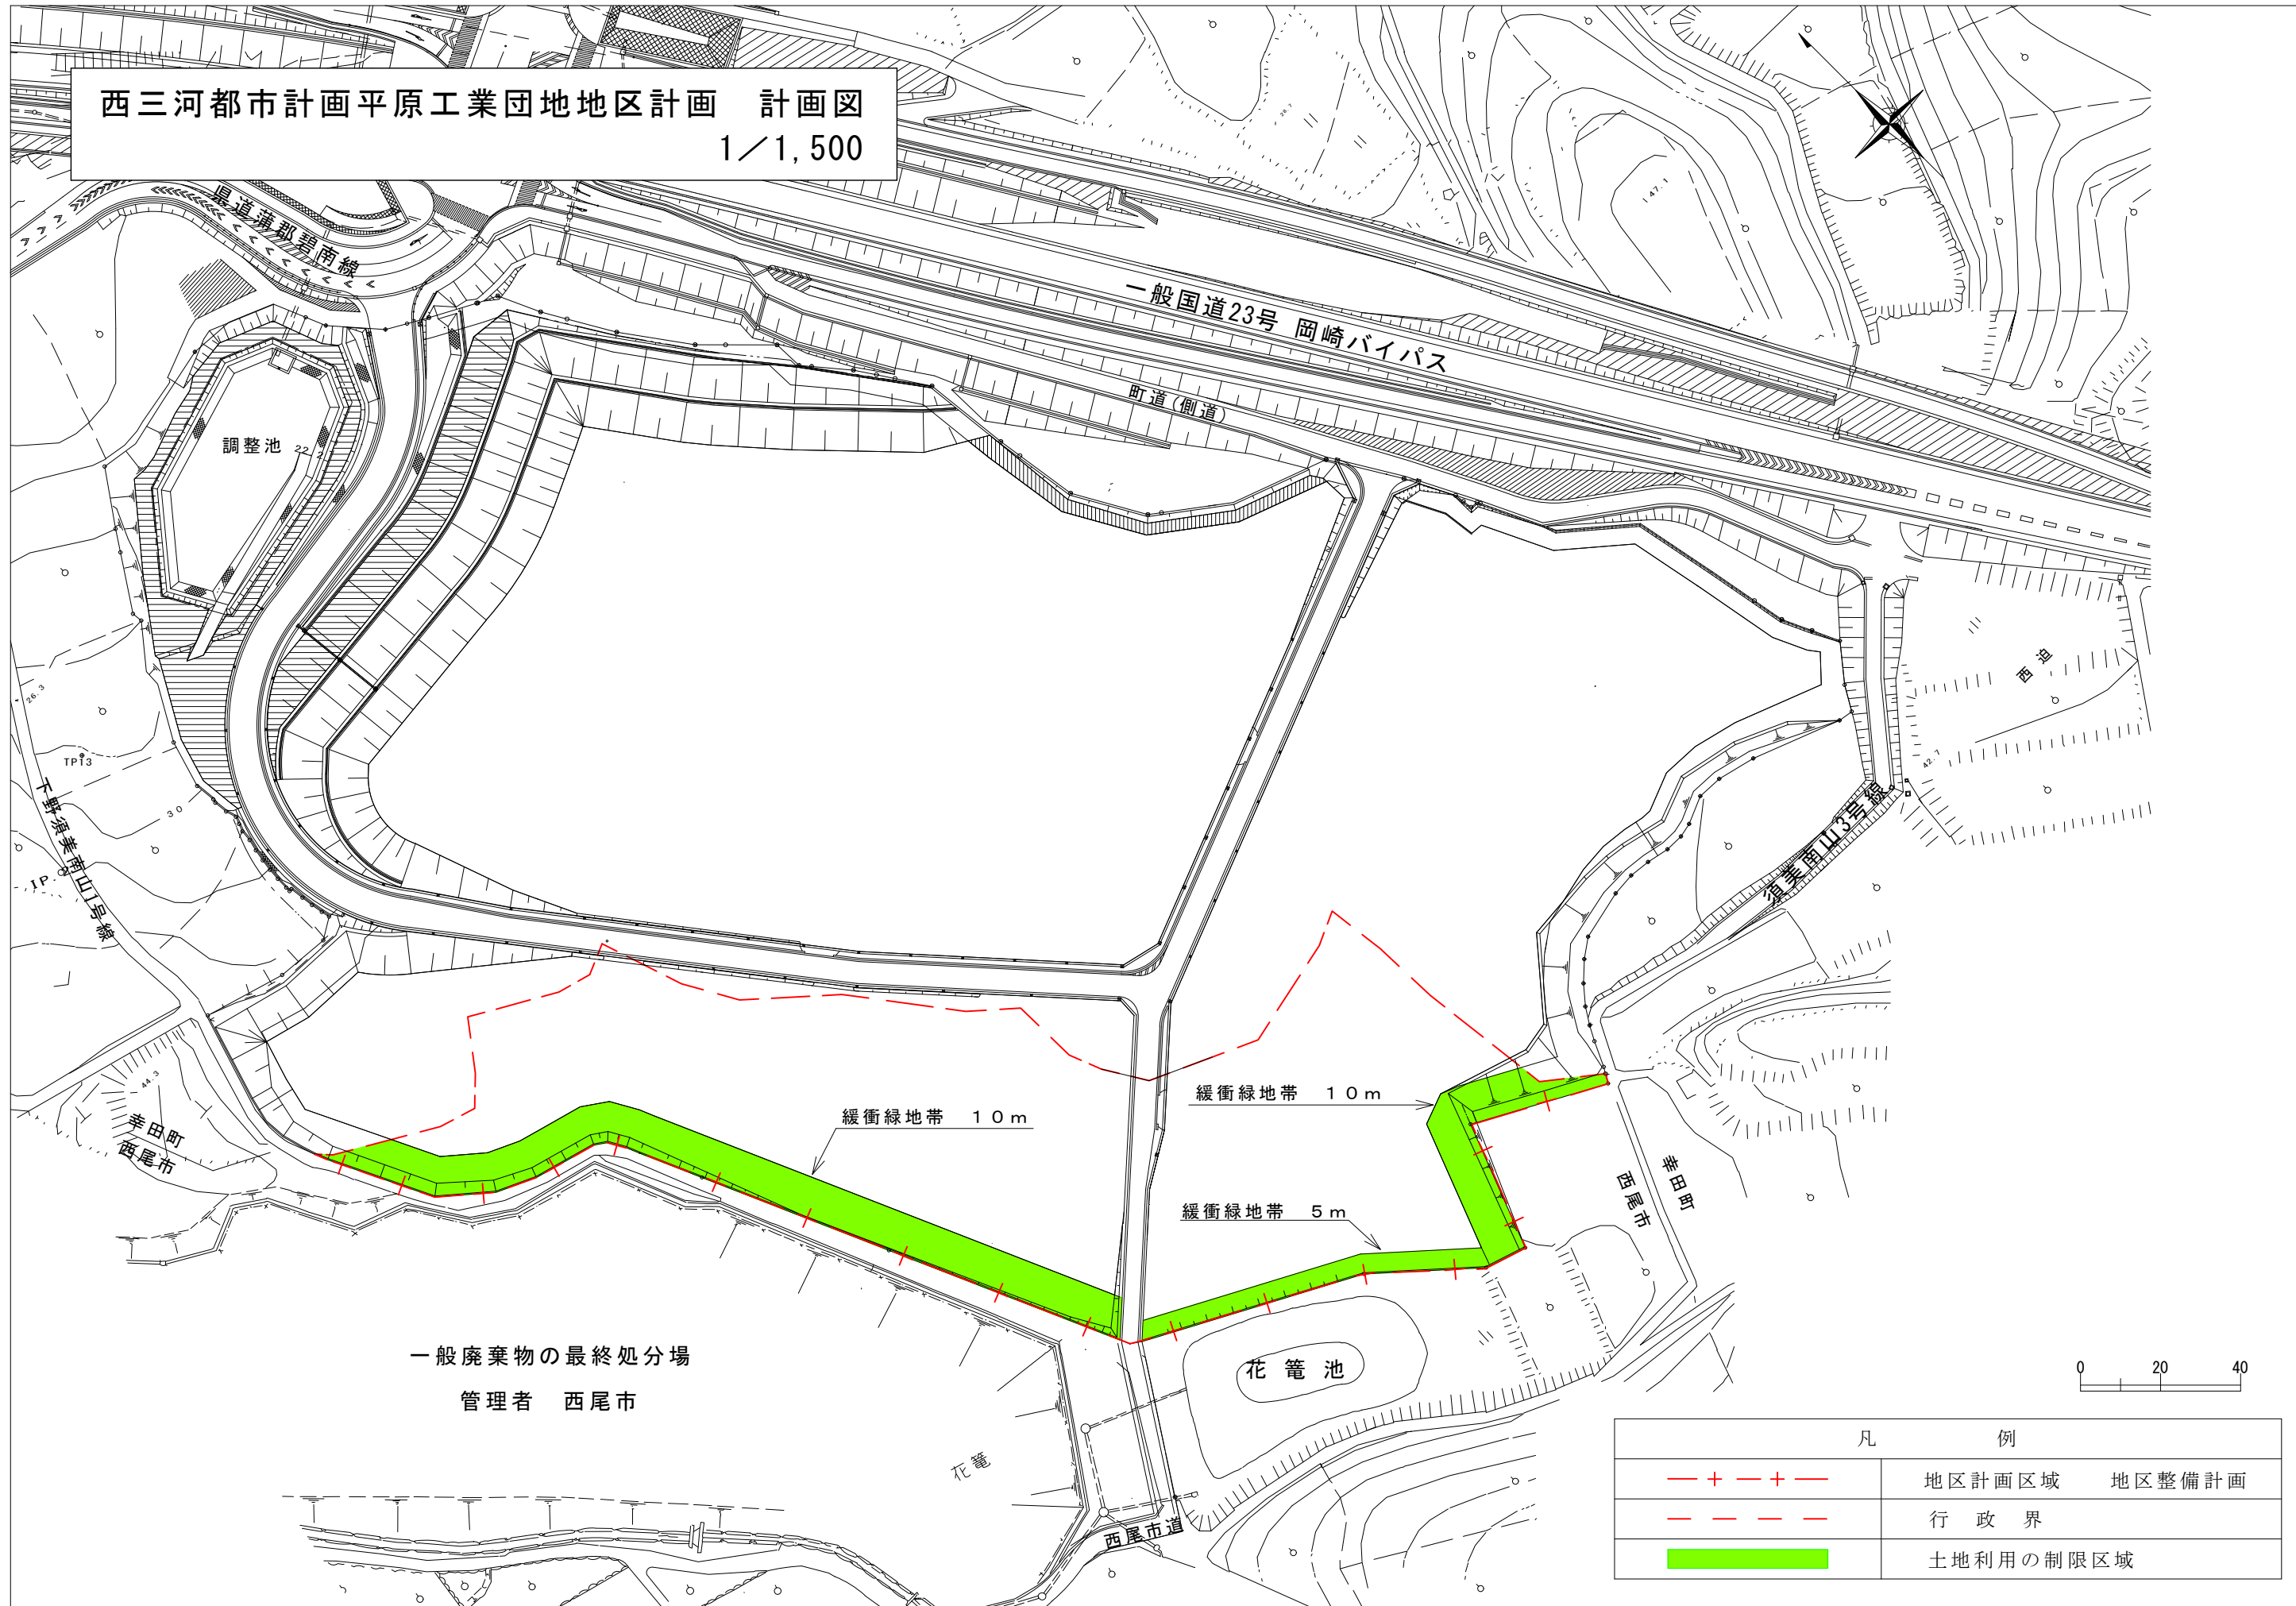

一般廃棄物の最終処分場
管理者 西尾市

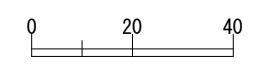

凡 例	
— + — + —	地区計画区域 地区整備計画
- - - - -	行政界
■	土地利用の制限区域