
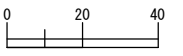
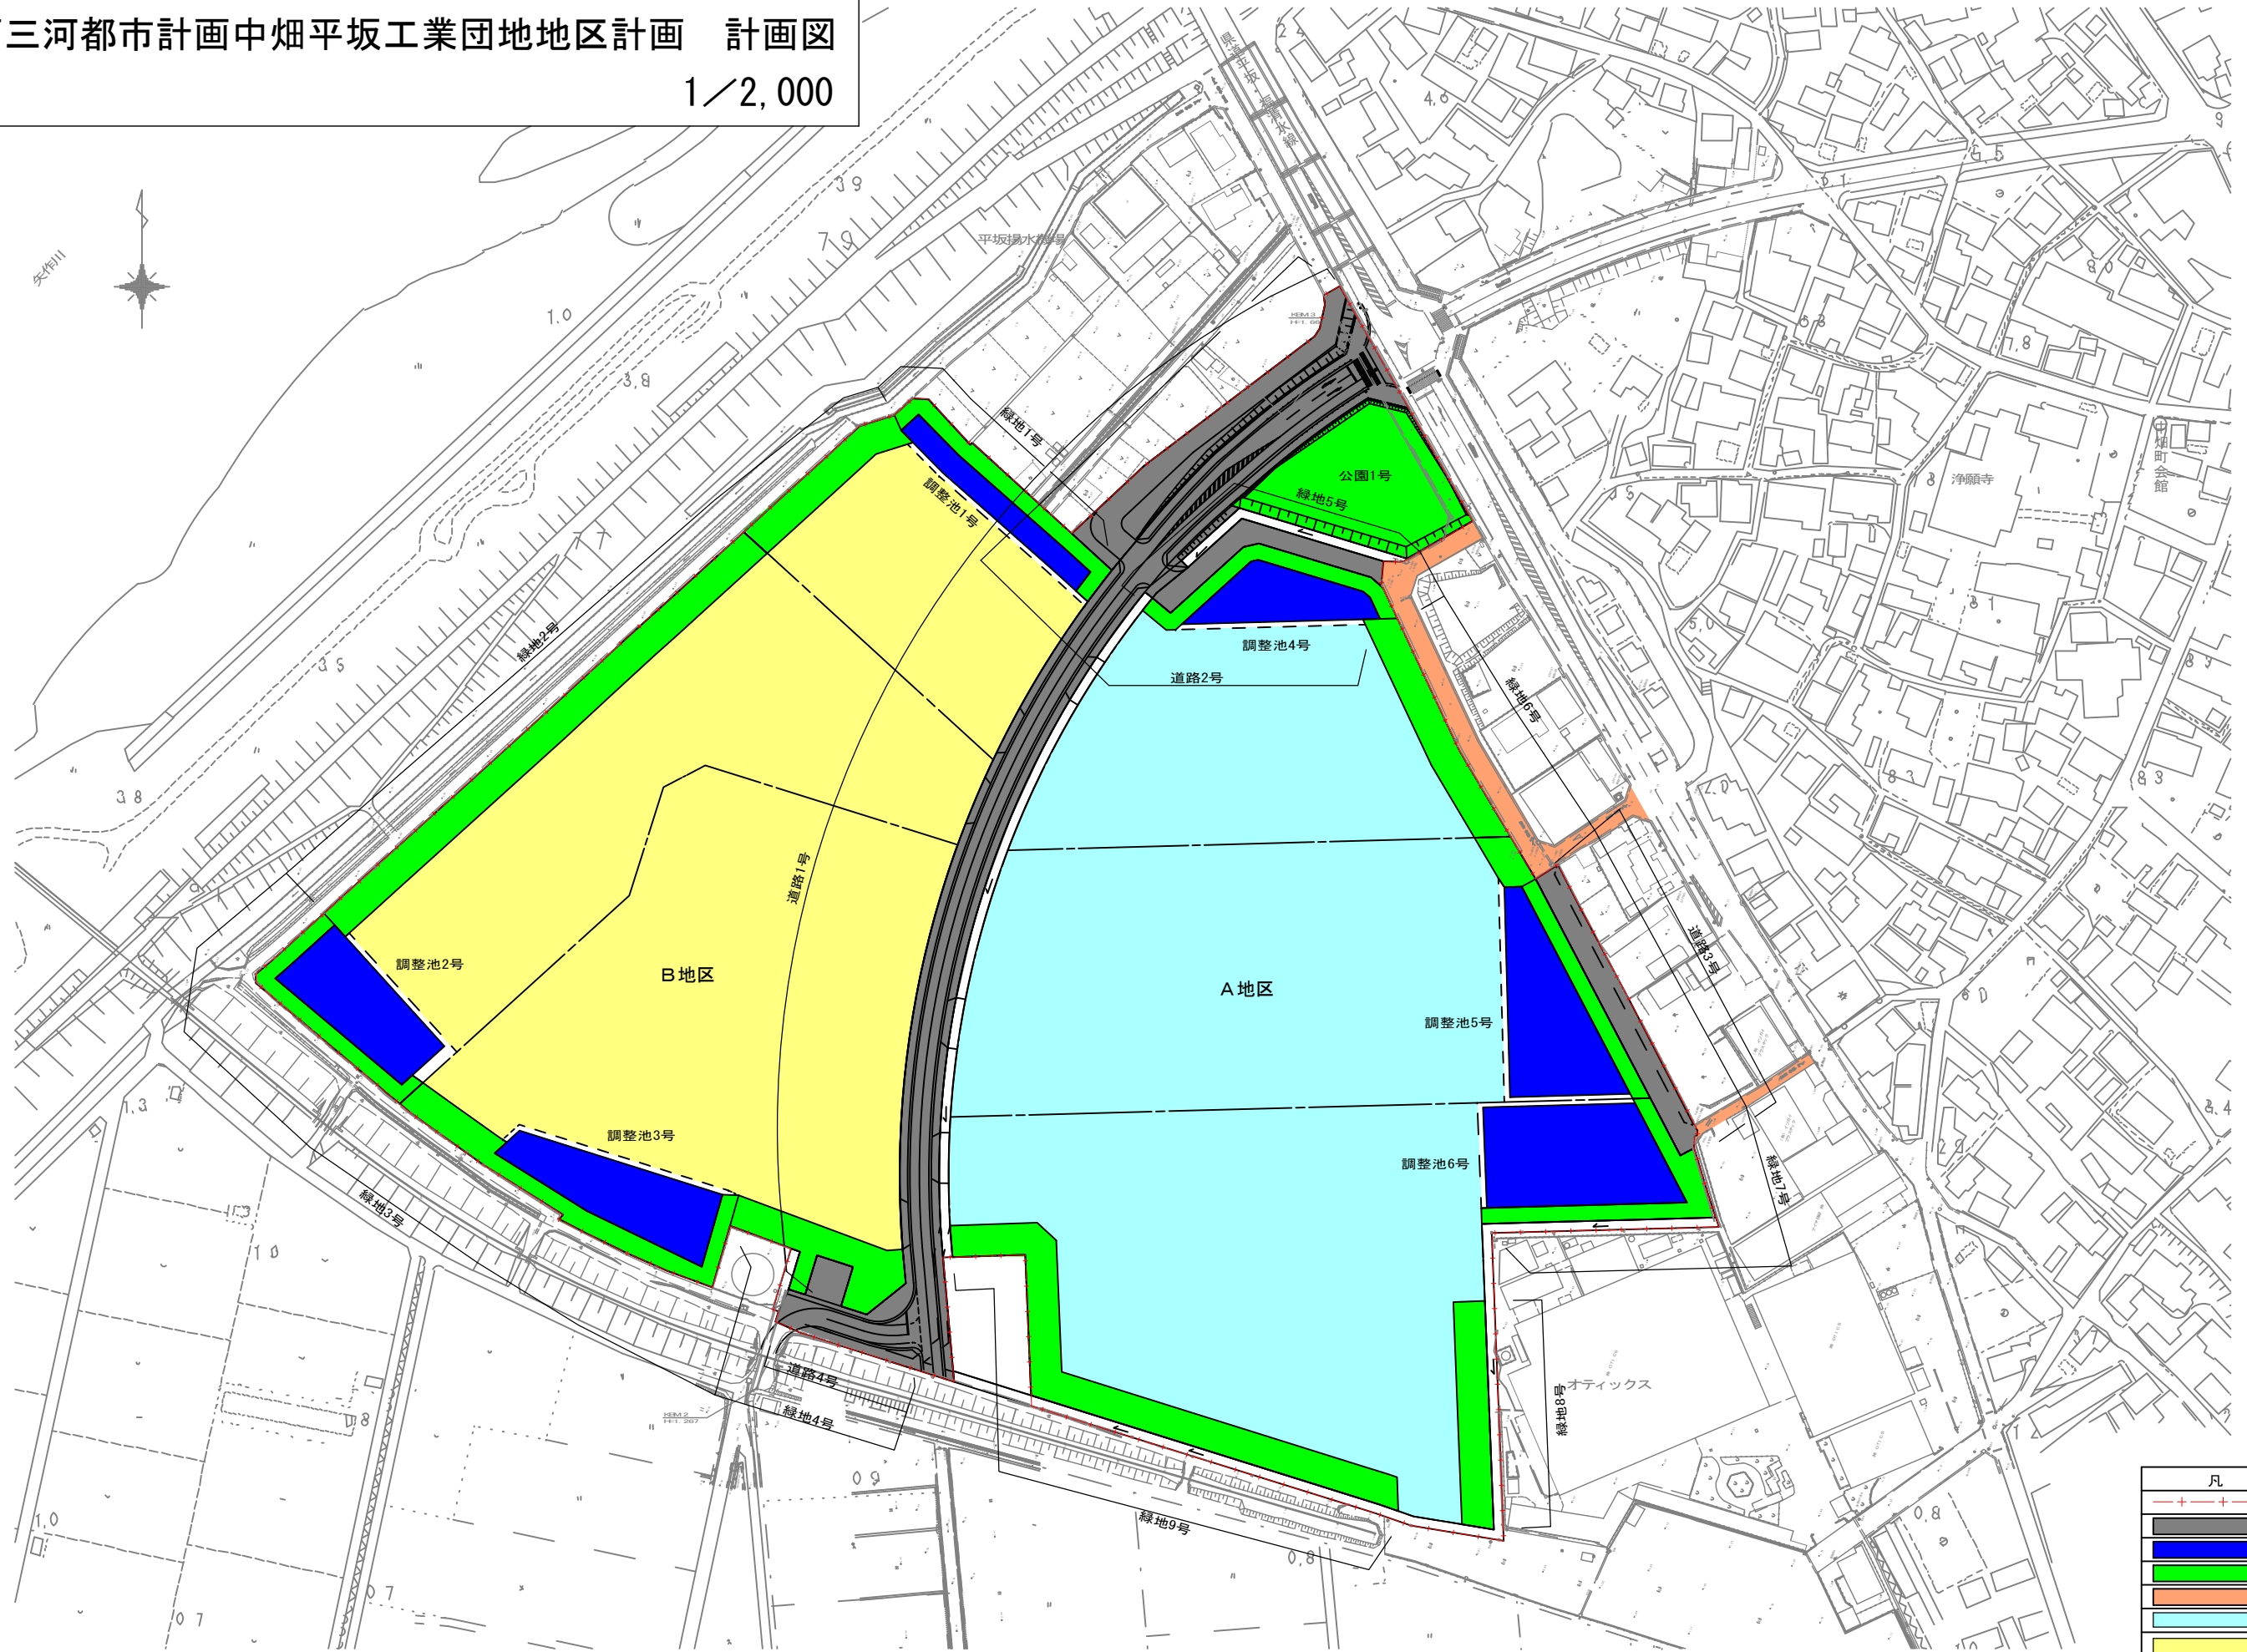


西三河都市計画中畑平坂工業団地地区計画 計画図

1/2,000

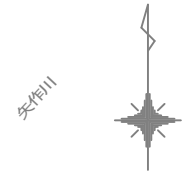

凡 例	
---+---+---	地区計画区域
■ (grey)	道 路
■ (blue)	調 整 池
■ (green)	緑地公園
■ (orange)	既設道路
■ (light blue)	A 地 区
■ (yellow)	B 地 区