


西三河都市計画法光寺内陸工業団地地区計画 計画図 1/2,000

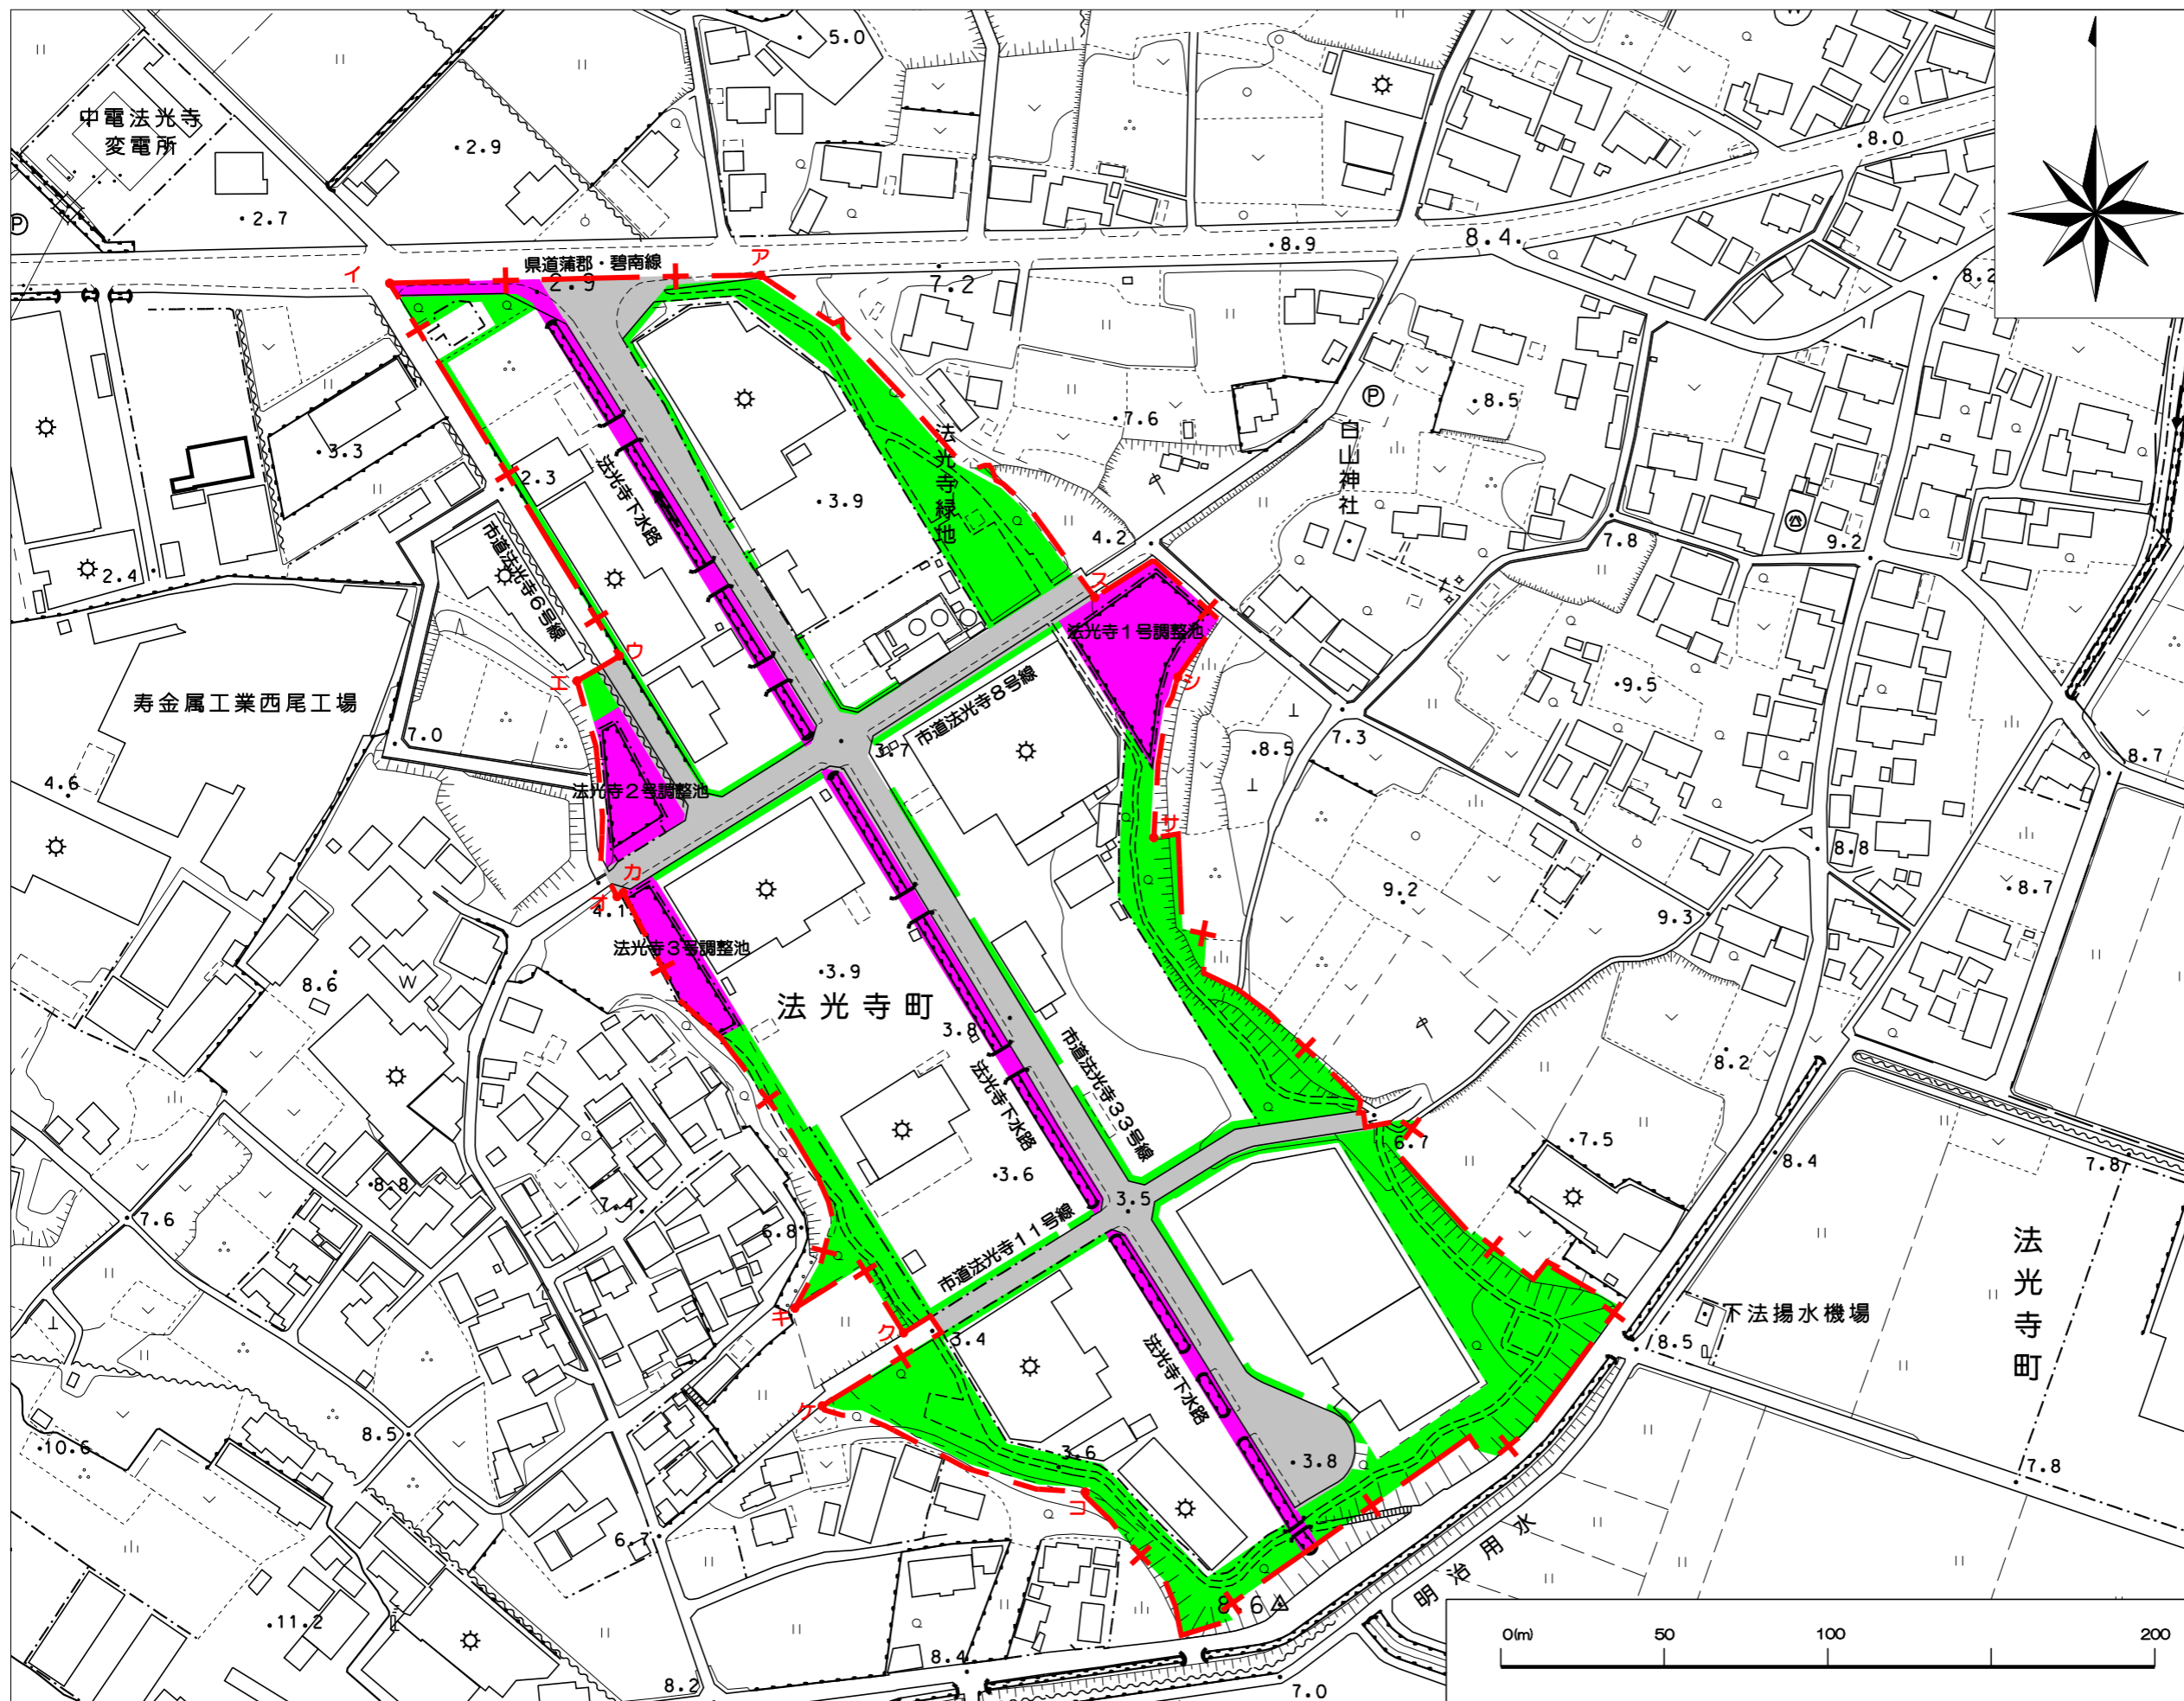

凡例	
—+—	地区計画区域及び 地区整備計画区域
—+—	その他境界
■	道路
■	公共空地
■	緑地(公園含む)

- ア ~ イ 道路境界
- イ ~ ウ 道路境界
- ウ ~ エ 筆界
- エ ~ オ 字界
- オ ~ カ 道路境界
- カ ~ キ 水路境界
- キ ~ ク 筆界
- ク ~ ケ 道路境界
- ケ ~ コ 字界
- コ ~ サ 筆界
- サ ~ シ 字界
- シ ~ ス 筆界
- ス ~ ア 字界

縮尺 (A1)	S=1:1,000
縮尺 (A3)	S=1:2,000