
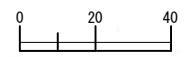


西三河都市計画宮迫檜木地区工業団地地区計画 計画図  
1/2,000

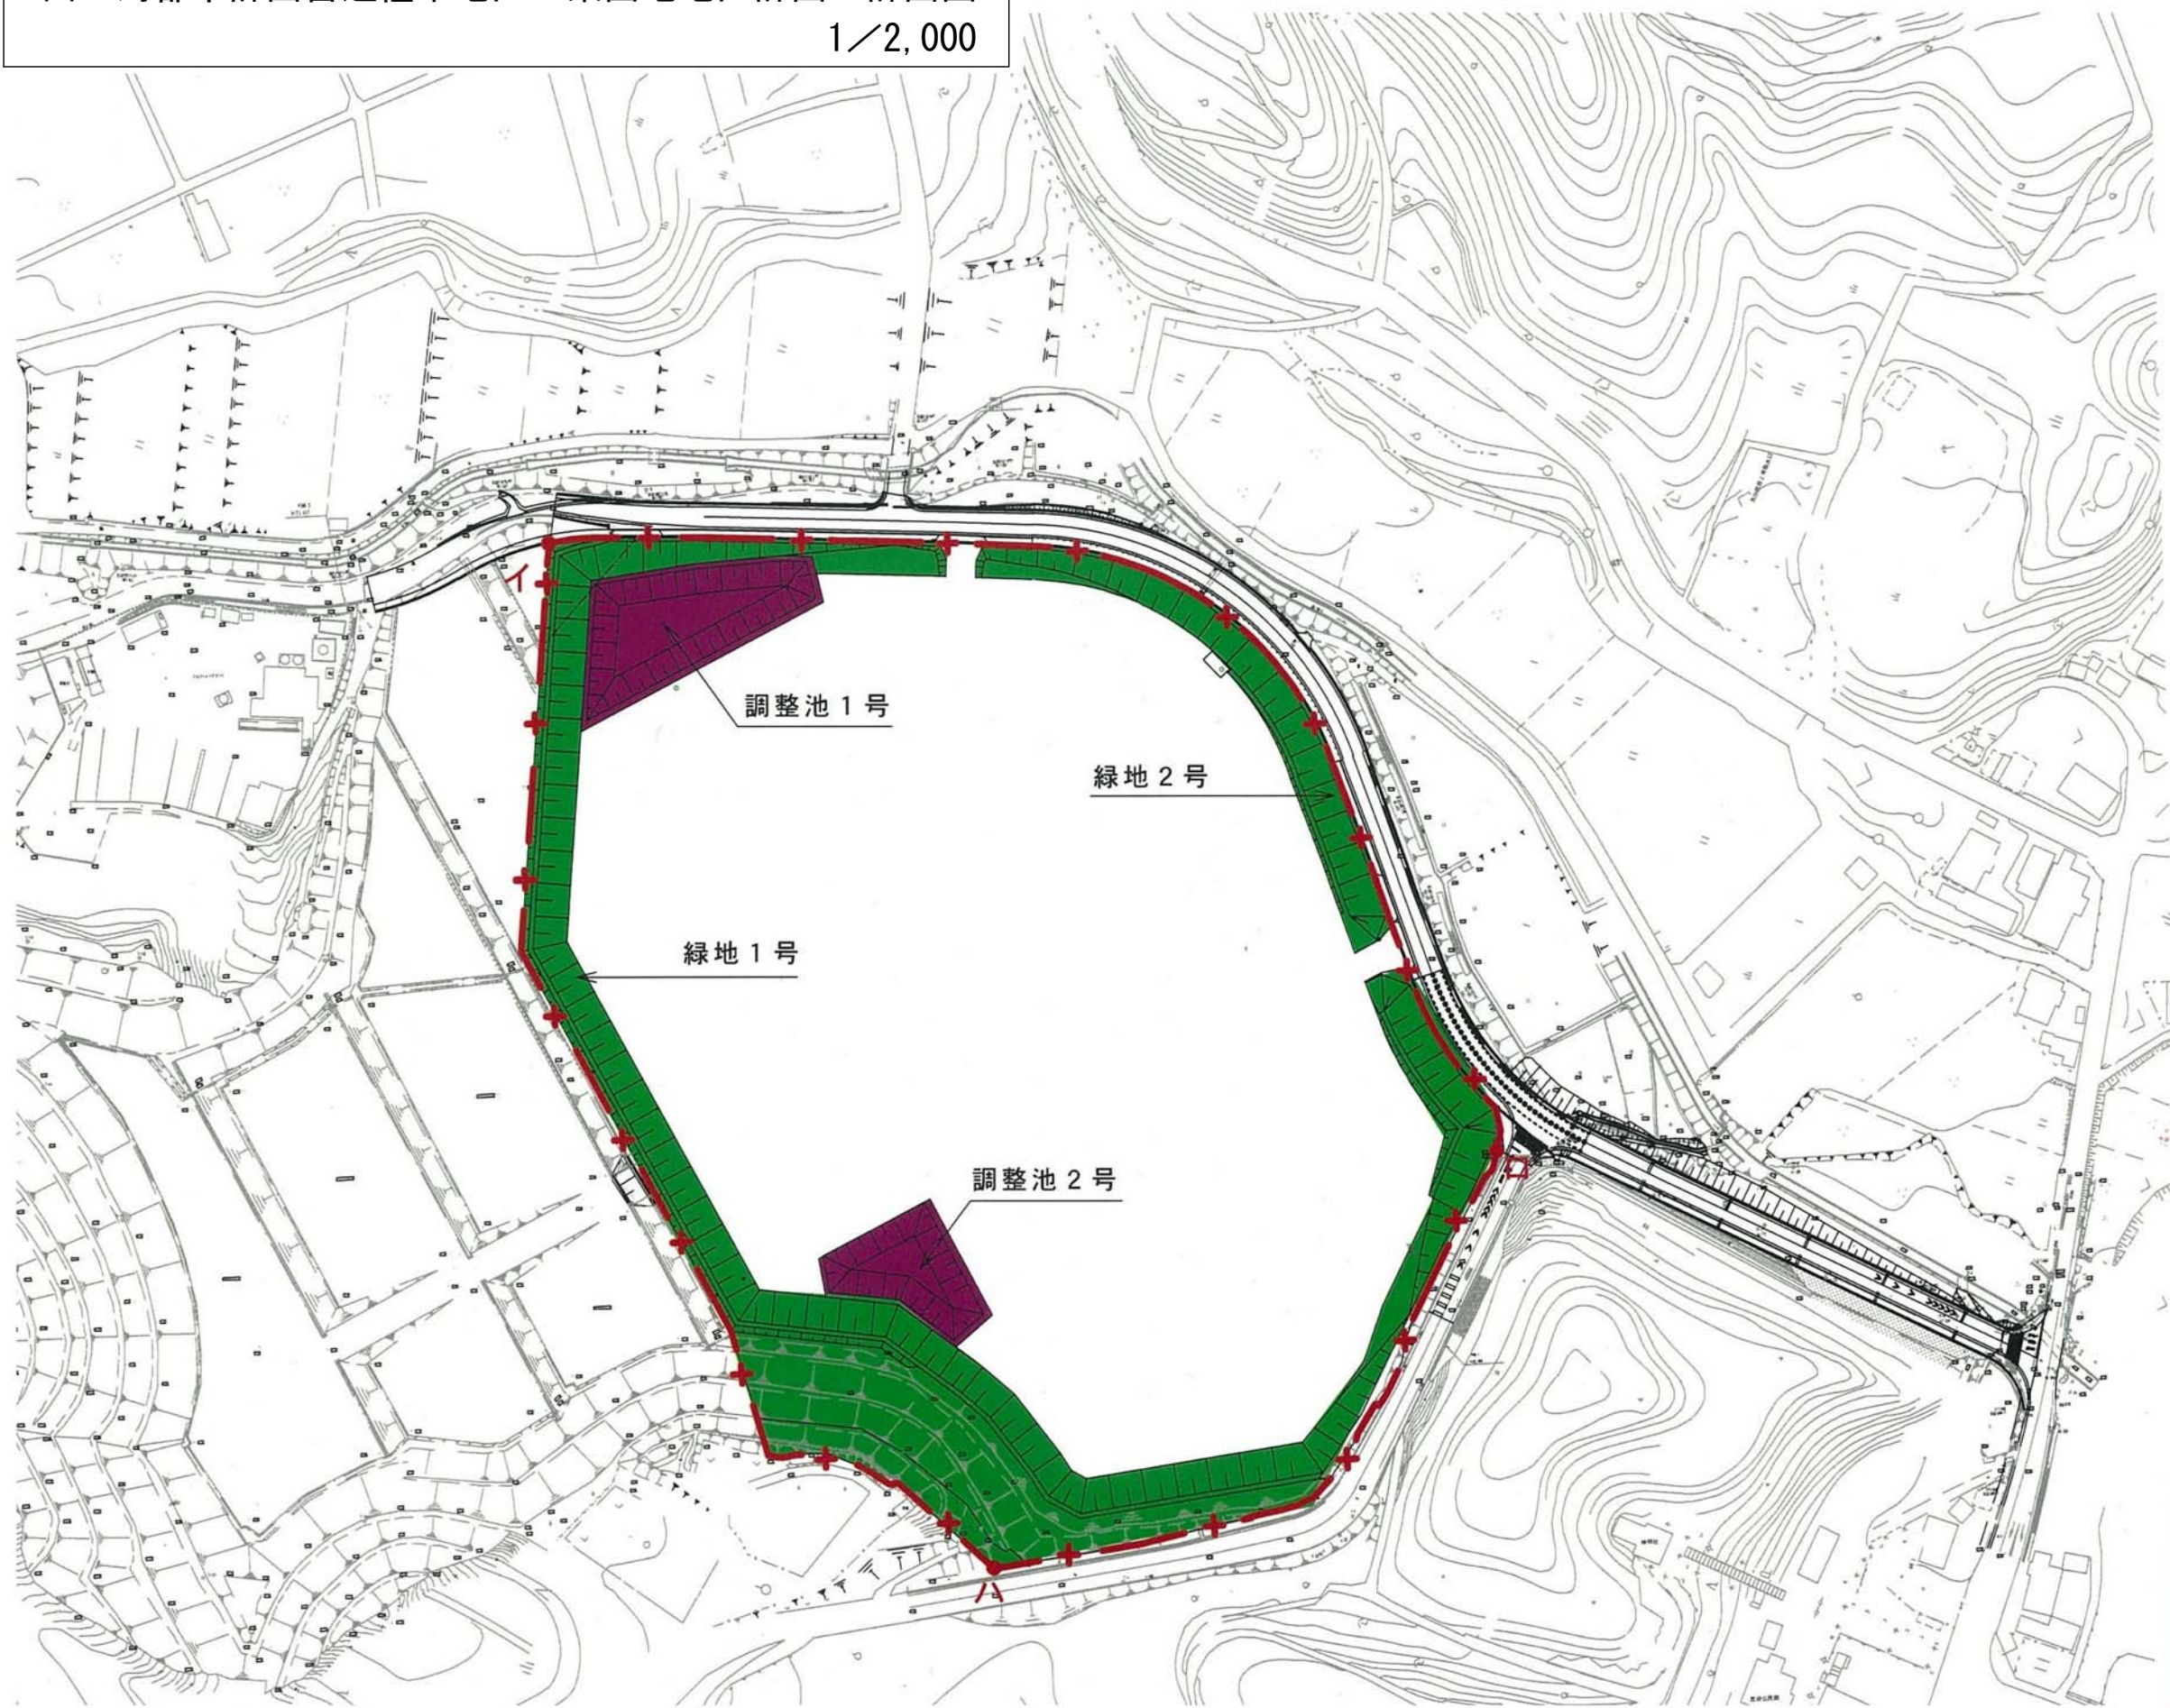

凡 例	
地区計画区域及び 地区整備計画区域	
地区施設(緑地)	
公共空地(調整池)	

イ～ロ 間は道路端とする。  
(道路は地区計画区域外)  
ロ～ハ 間は道路端とする。  
(道路は地区計画区域外)  
ハ～イ 間は筆界とする。