


西三河都市計画深池内陸工業団地地区計画 計画図  
1/2,000

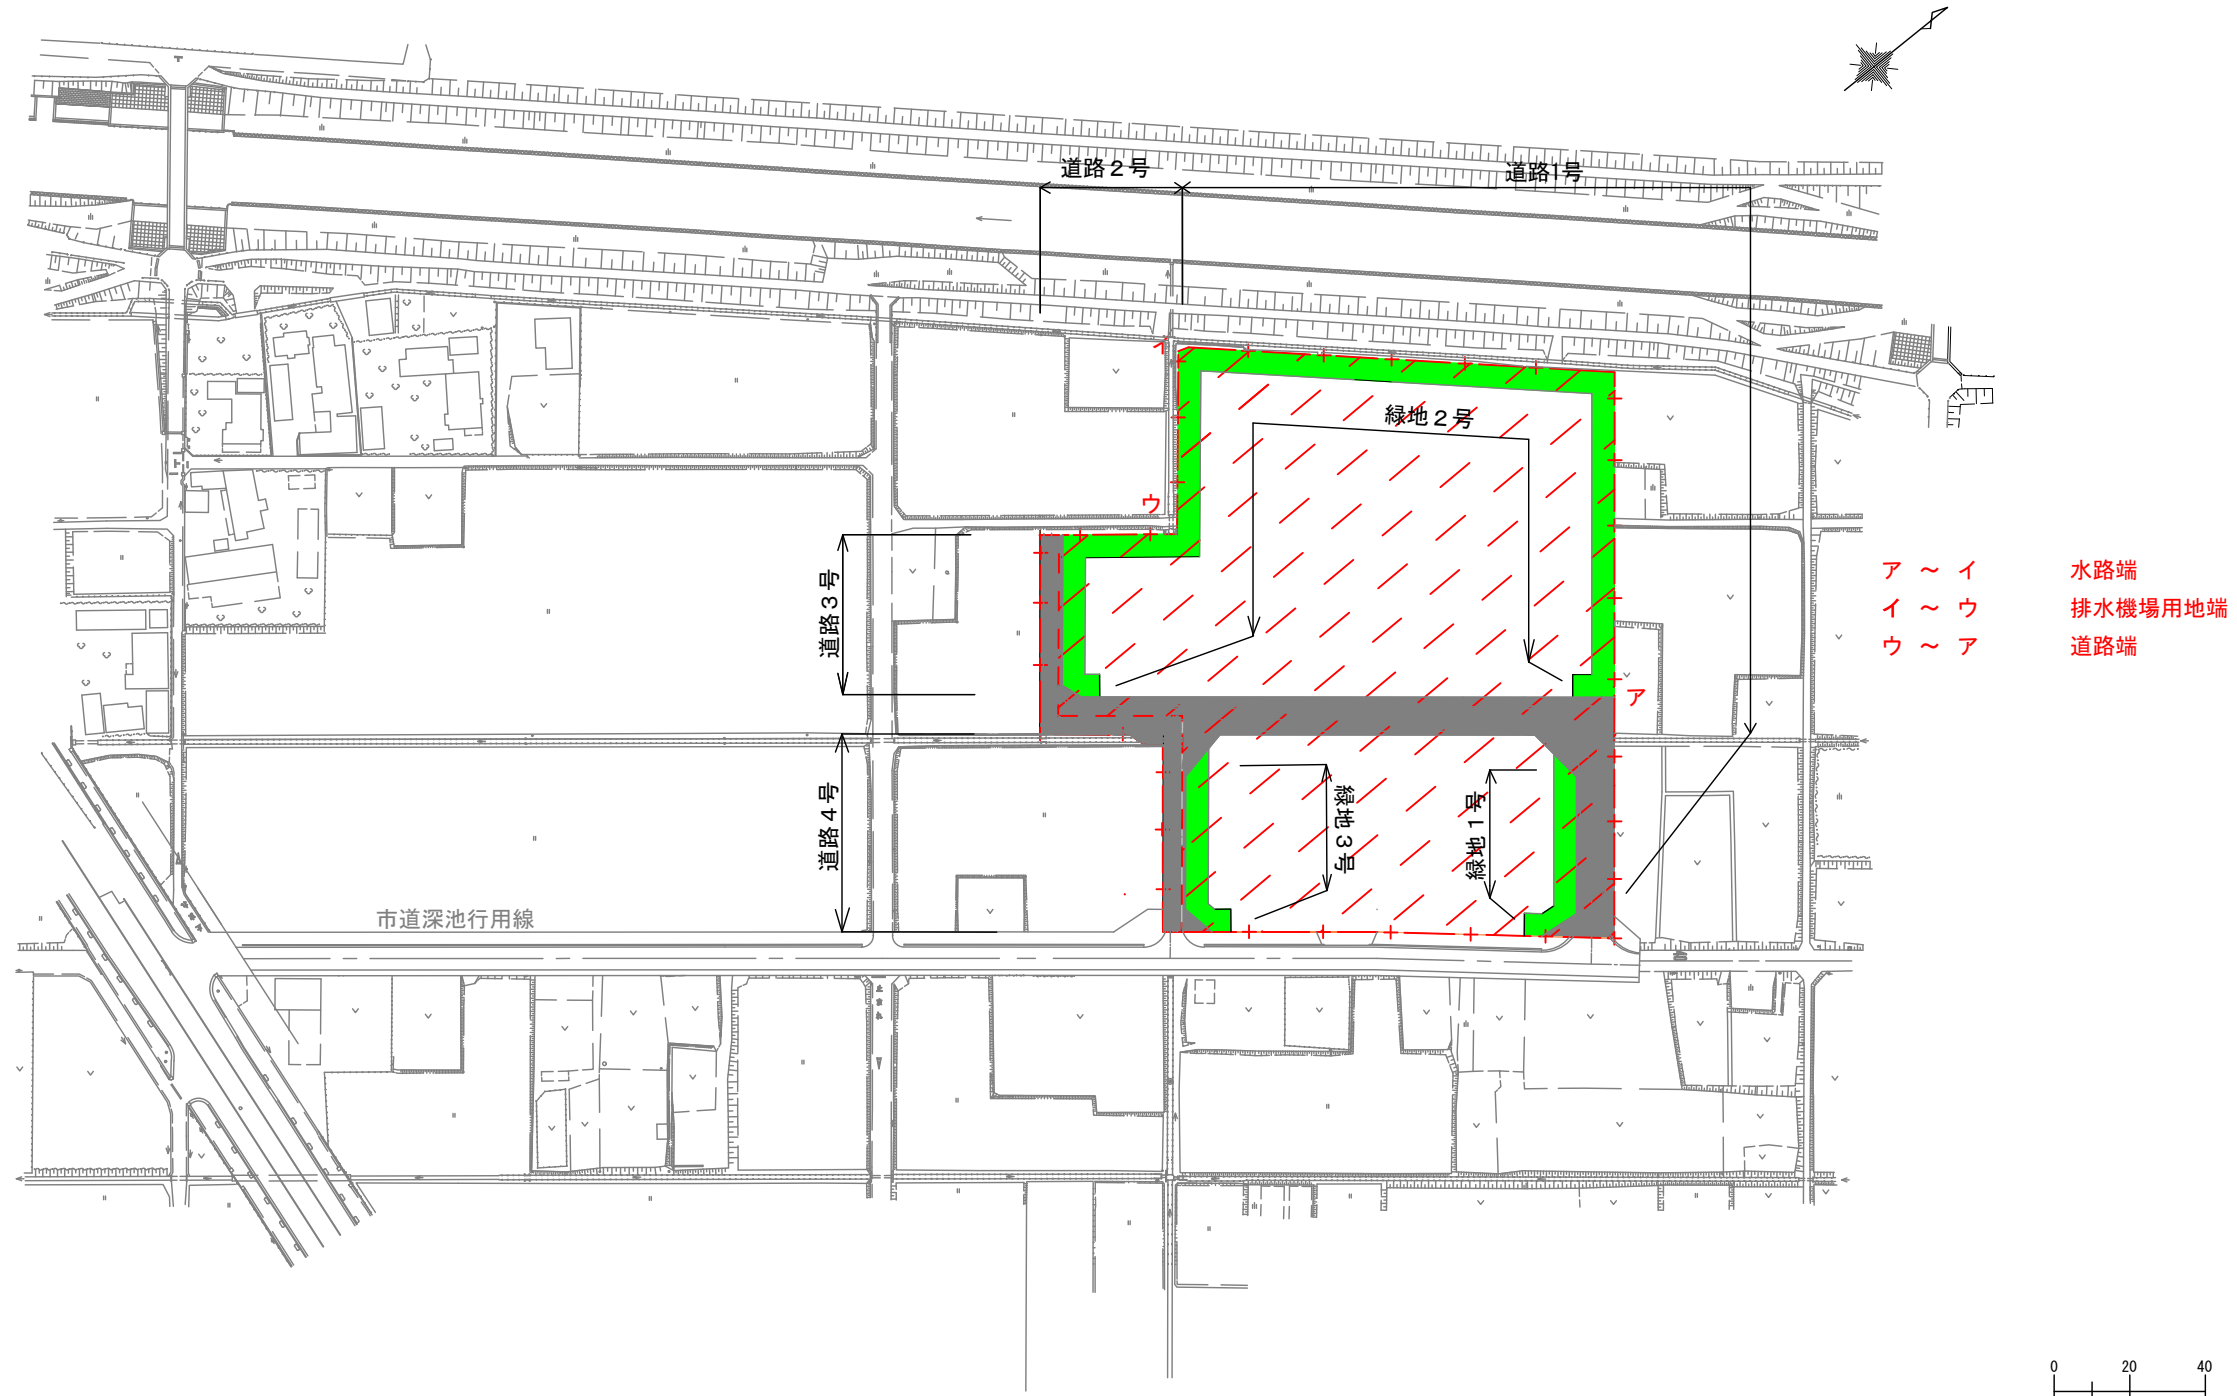

ア ~ イ 水路端  
イ ~ ウ 排水機場用地端  
ウ ~ ア 道路端

凡	例
-+--+	地区計画区域
////	地区整備計画区域