


西三河都市計画大坪第2地区計画 計画図

1/2,000

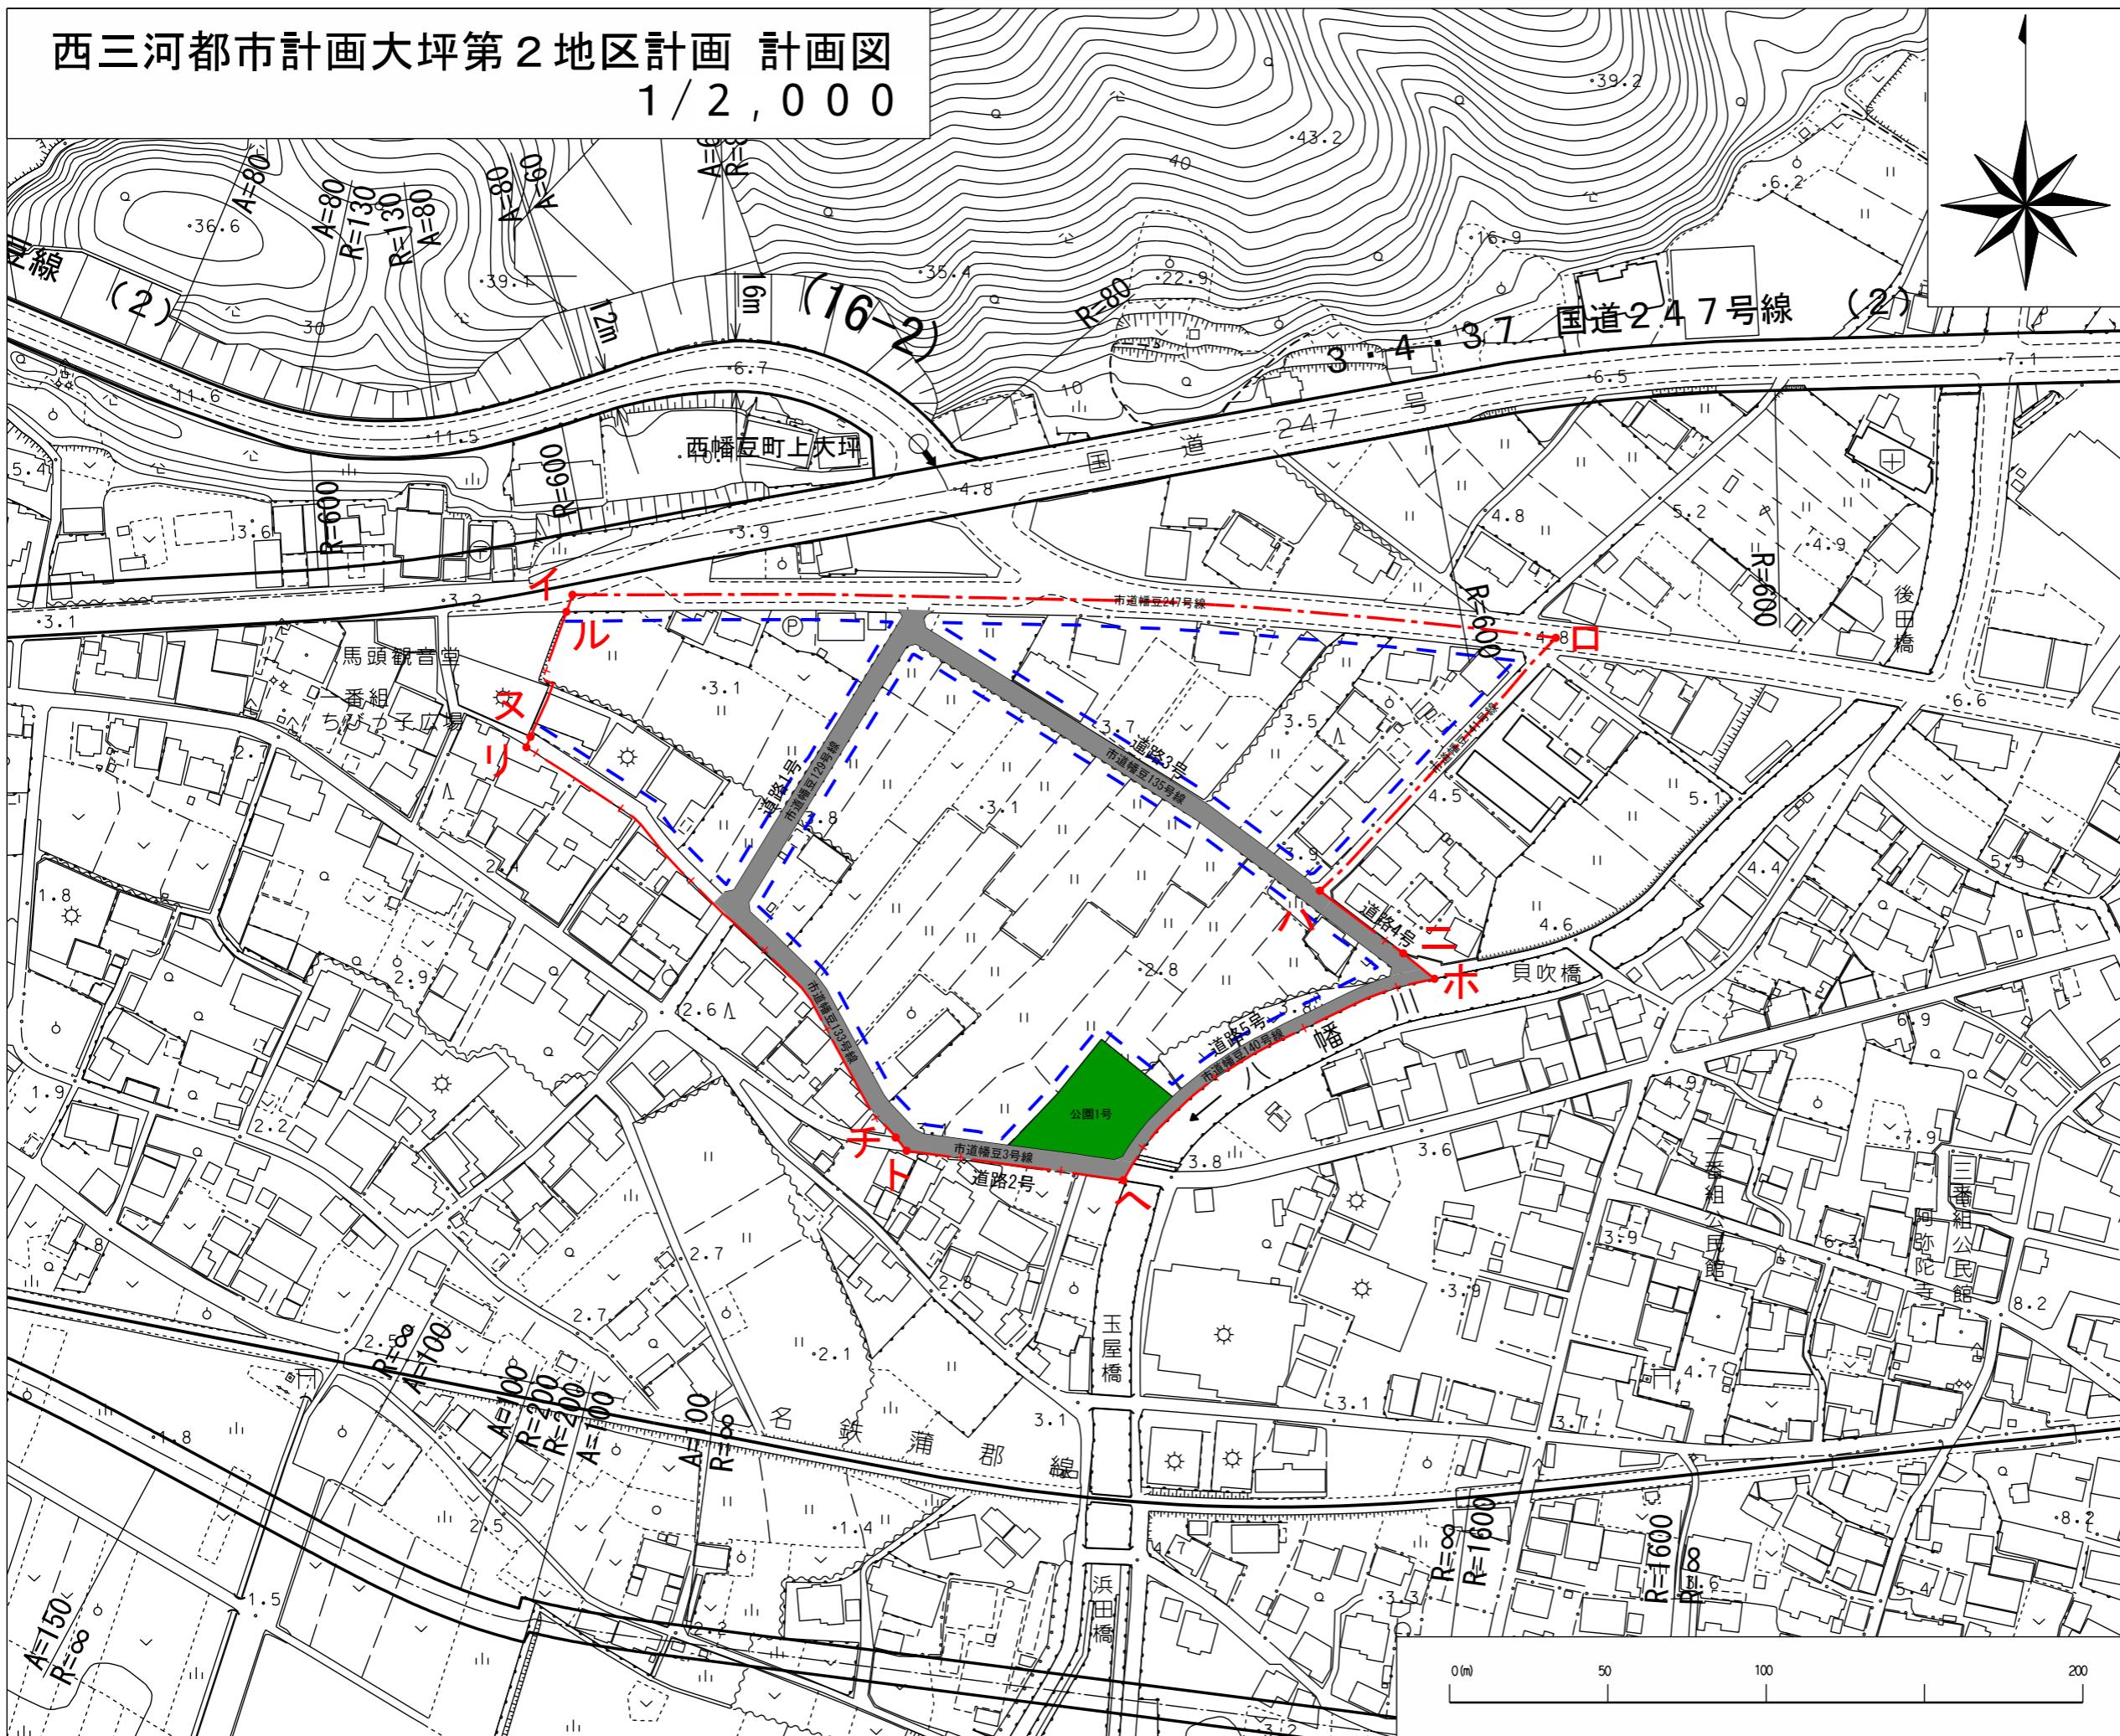

凡例	
—	道路・河川等の幅を有する地形地物の中心線
- - -	字界・町界等の行政界
- + -	その他の境界
凡例	
□	地区計画区域及び地区整備計画区域
	道路
	公園
壁面の位置の制限	
- - -	地区施設等である道路又は公園の各境界線から1m

イ～□ 市道幡豆247号線道路中心

□～ハ 市道幡豆141号線道路中心

ハ～ニ 市道幡豆135号線北側路端

ニ～ホ 市道幡豆135号線北側路端の見通し線

ホ～ヘ 市道幡豆140号線東側路端

ヘ～ト 市道幡豆3号線南側路端

ト～チ 市道幡豆133号線南側路端の見通し線

チ～リ 市道幡豆133号線南側路線端

リ～ヌ 筆界の見通し線

ヌ～ル 筆界

ル～イ 筆界の見通し線