


西三河都市計画堀割工業団地地区計画 計画図

1 / 2,000

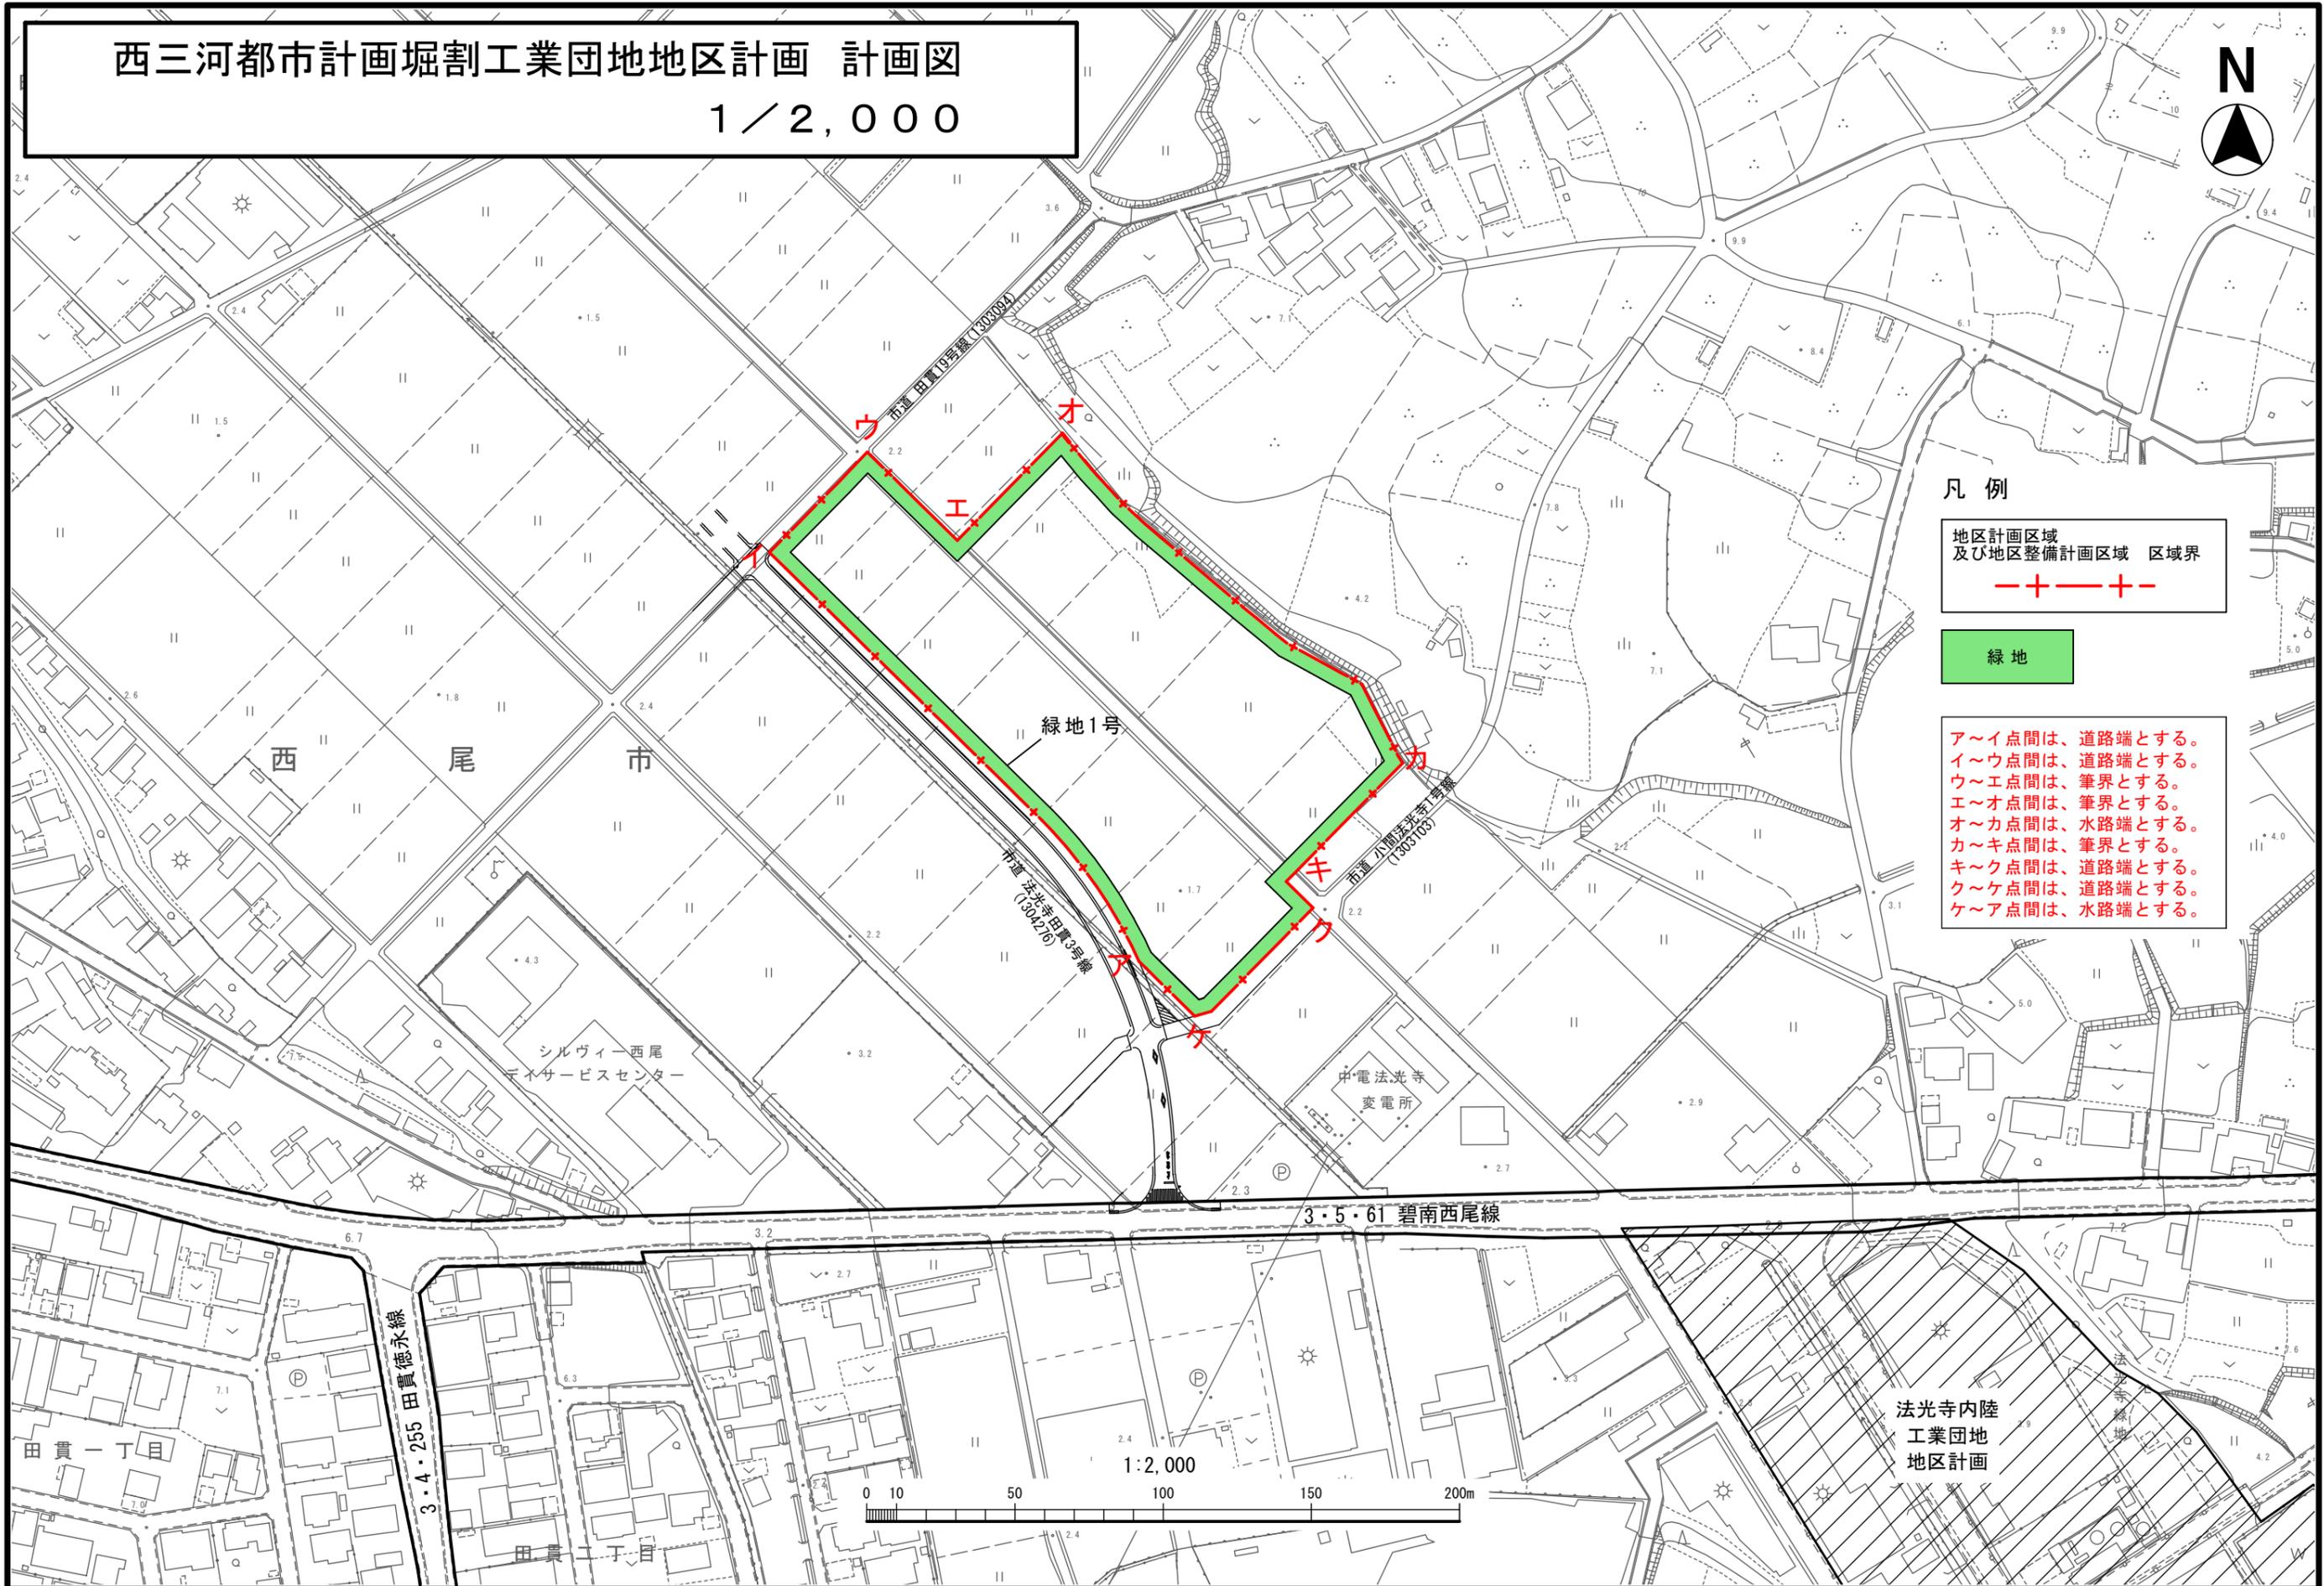

凡例

地区計画区域
及び地区整備計画区域 区域界
- + - + -

緑地

ア～イ点間は、道路端とする。
イ～ウ点間は、道路端とする。
ウ～エ点間は、筆界とする。
エ～オ点間は、筆界とする。
オ～カ点間は、水路端とする。
カ～キ点間は、筆界とする。
キ～ク点間は、道路端とする。
ク～ケ点間は、道路端とする。
ケ～ア点間は、水路端とする。

法光寺内陸
工業団地
地区計画