


西三河都市計画 吉山地区計画 計画図 縮尺 1:2000

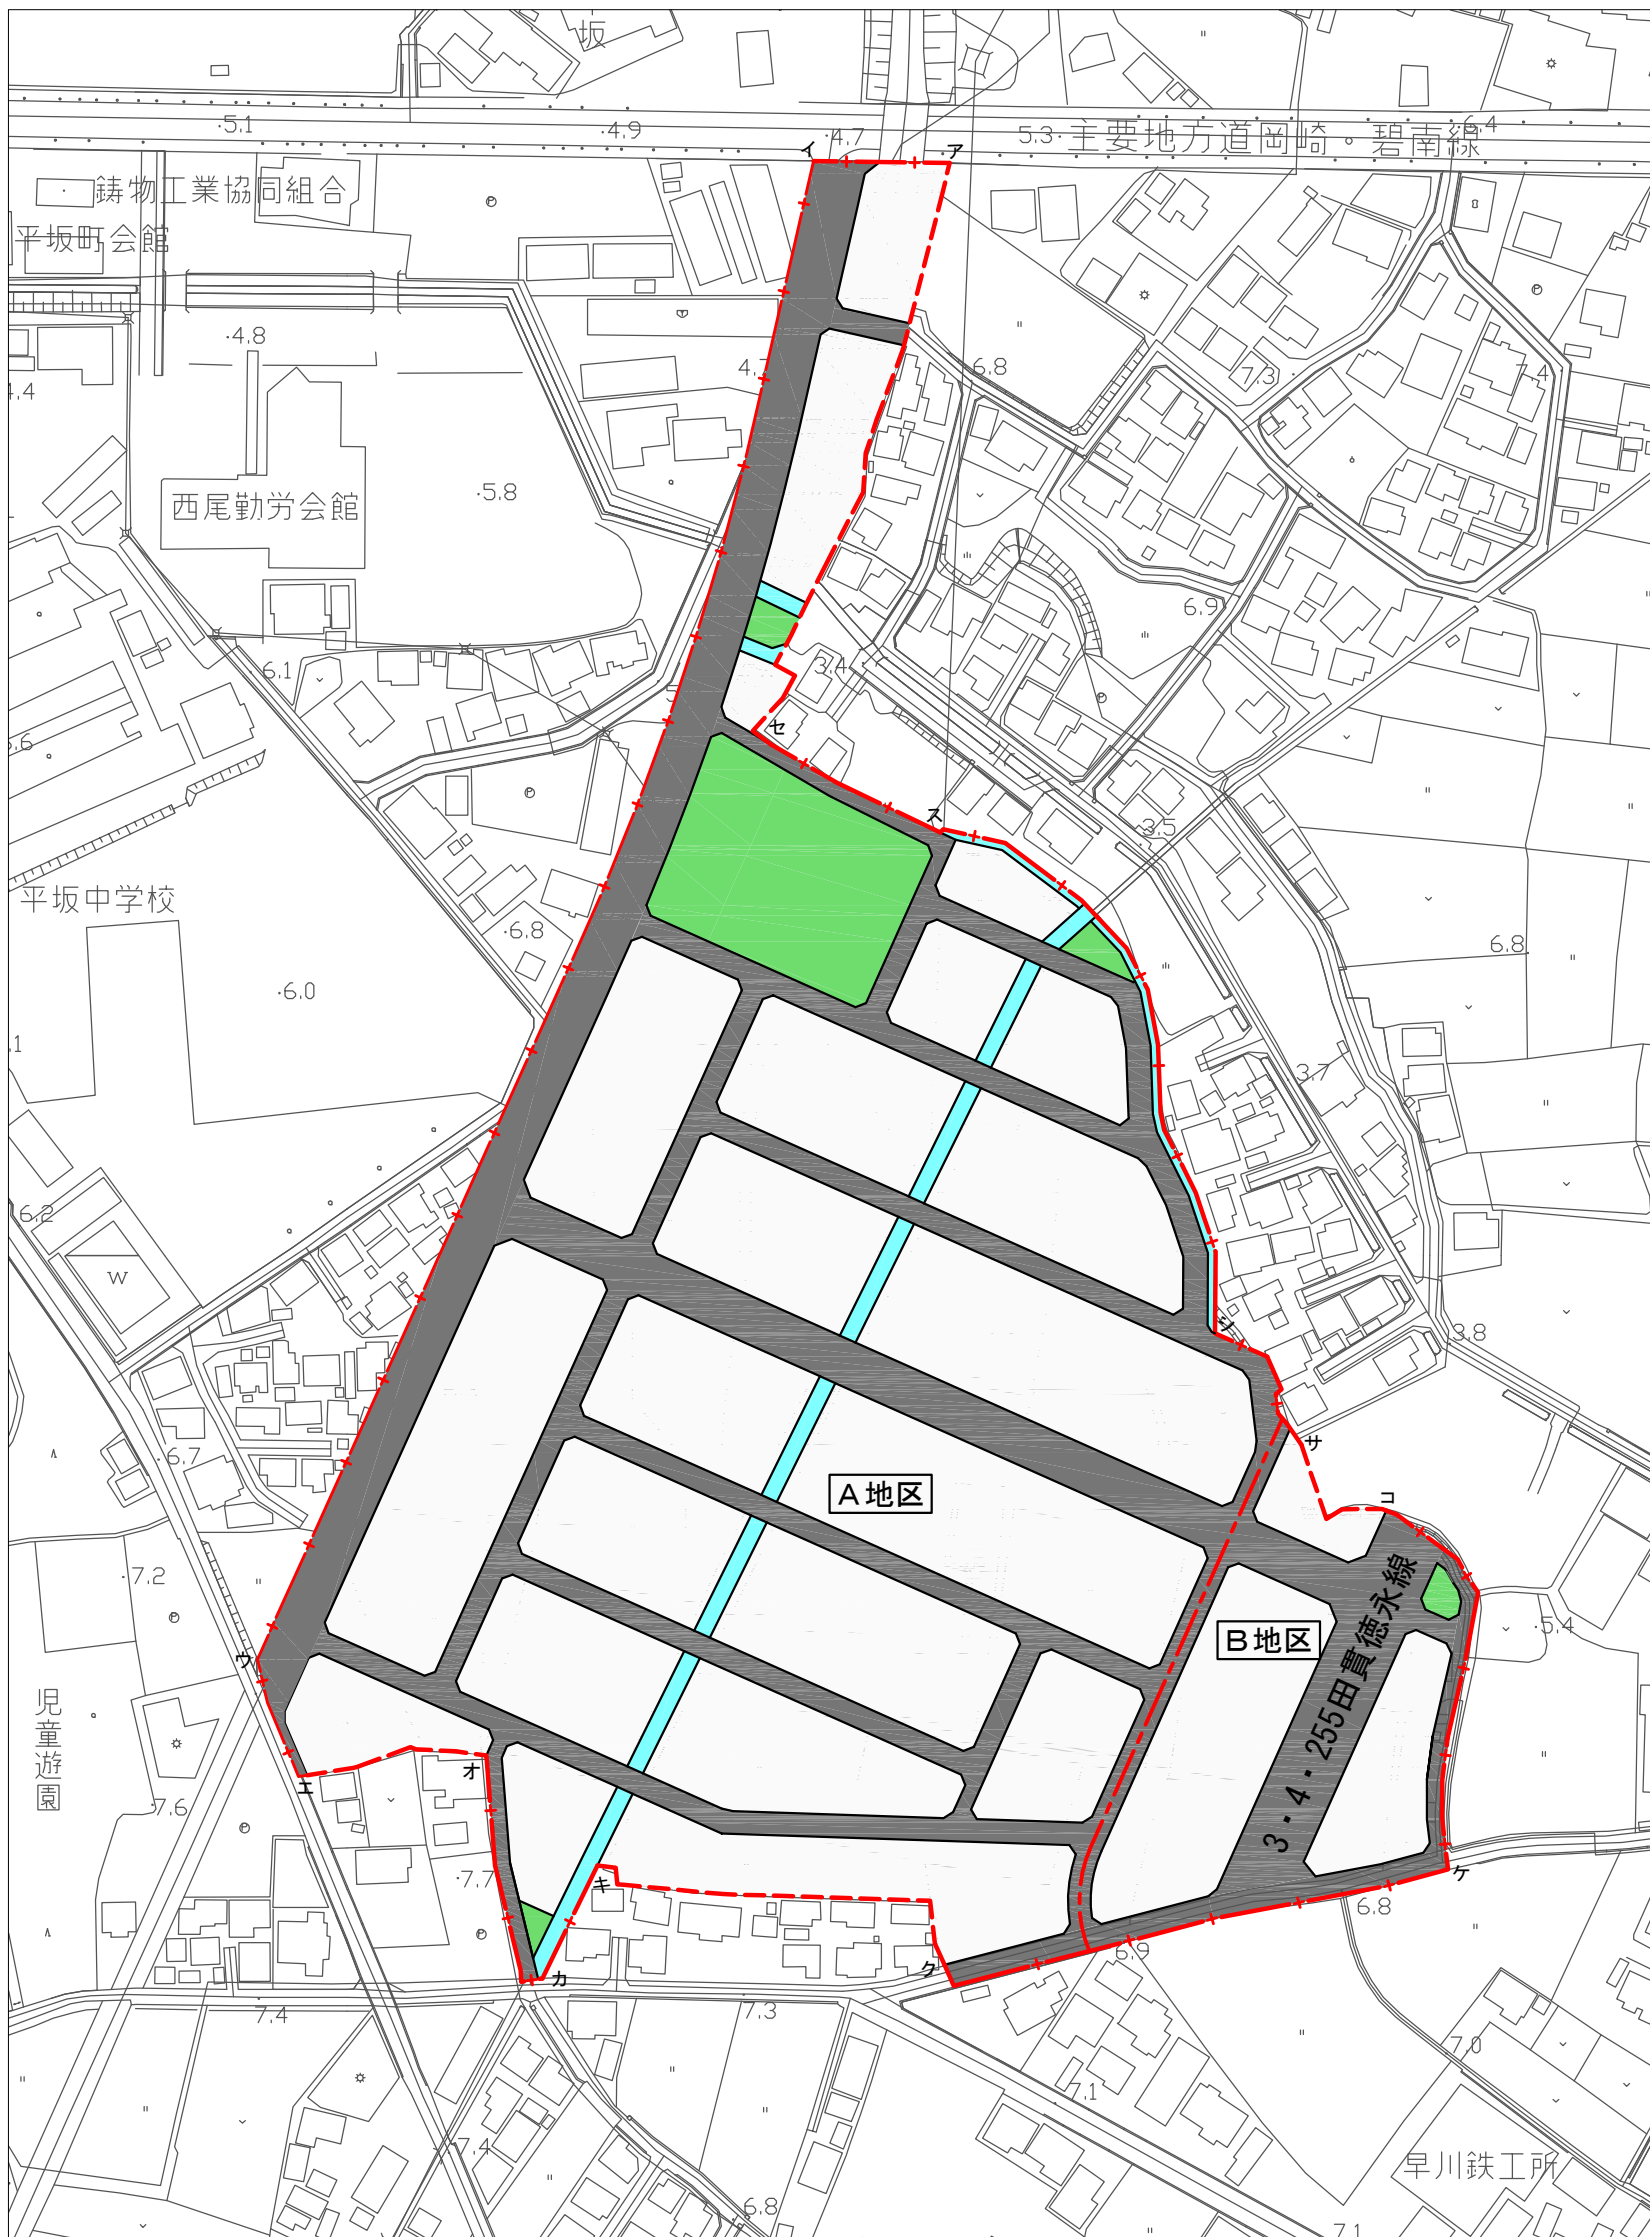

- ア～イ 道路境界
- イ～ウ 道路境界
- ウ～エ 道路境界
- エ～オ 筆界
- オ～カ 道路境界
- カ～キ 水路境界
- キ～ク 筆界
- ク～ケ 道路境界
- ケ～コ 道路境界
- コ～サ 筆界
- サ～シ 道路境界
- シ～ス 水路境界
- ス～セ 道路境界
- セ～ア 筆界



縮尺 1:2000

凡	例
<ul style="list-style-type: none"> - - 字界・筆界 - + - 地区計画区域及び地区整備計画区域 - - - その他境界 	
	道 路
	水 路
	公園・緑地