


# 一色北部地区計画に係る道路拡幅について


## 道路拡幅種別

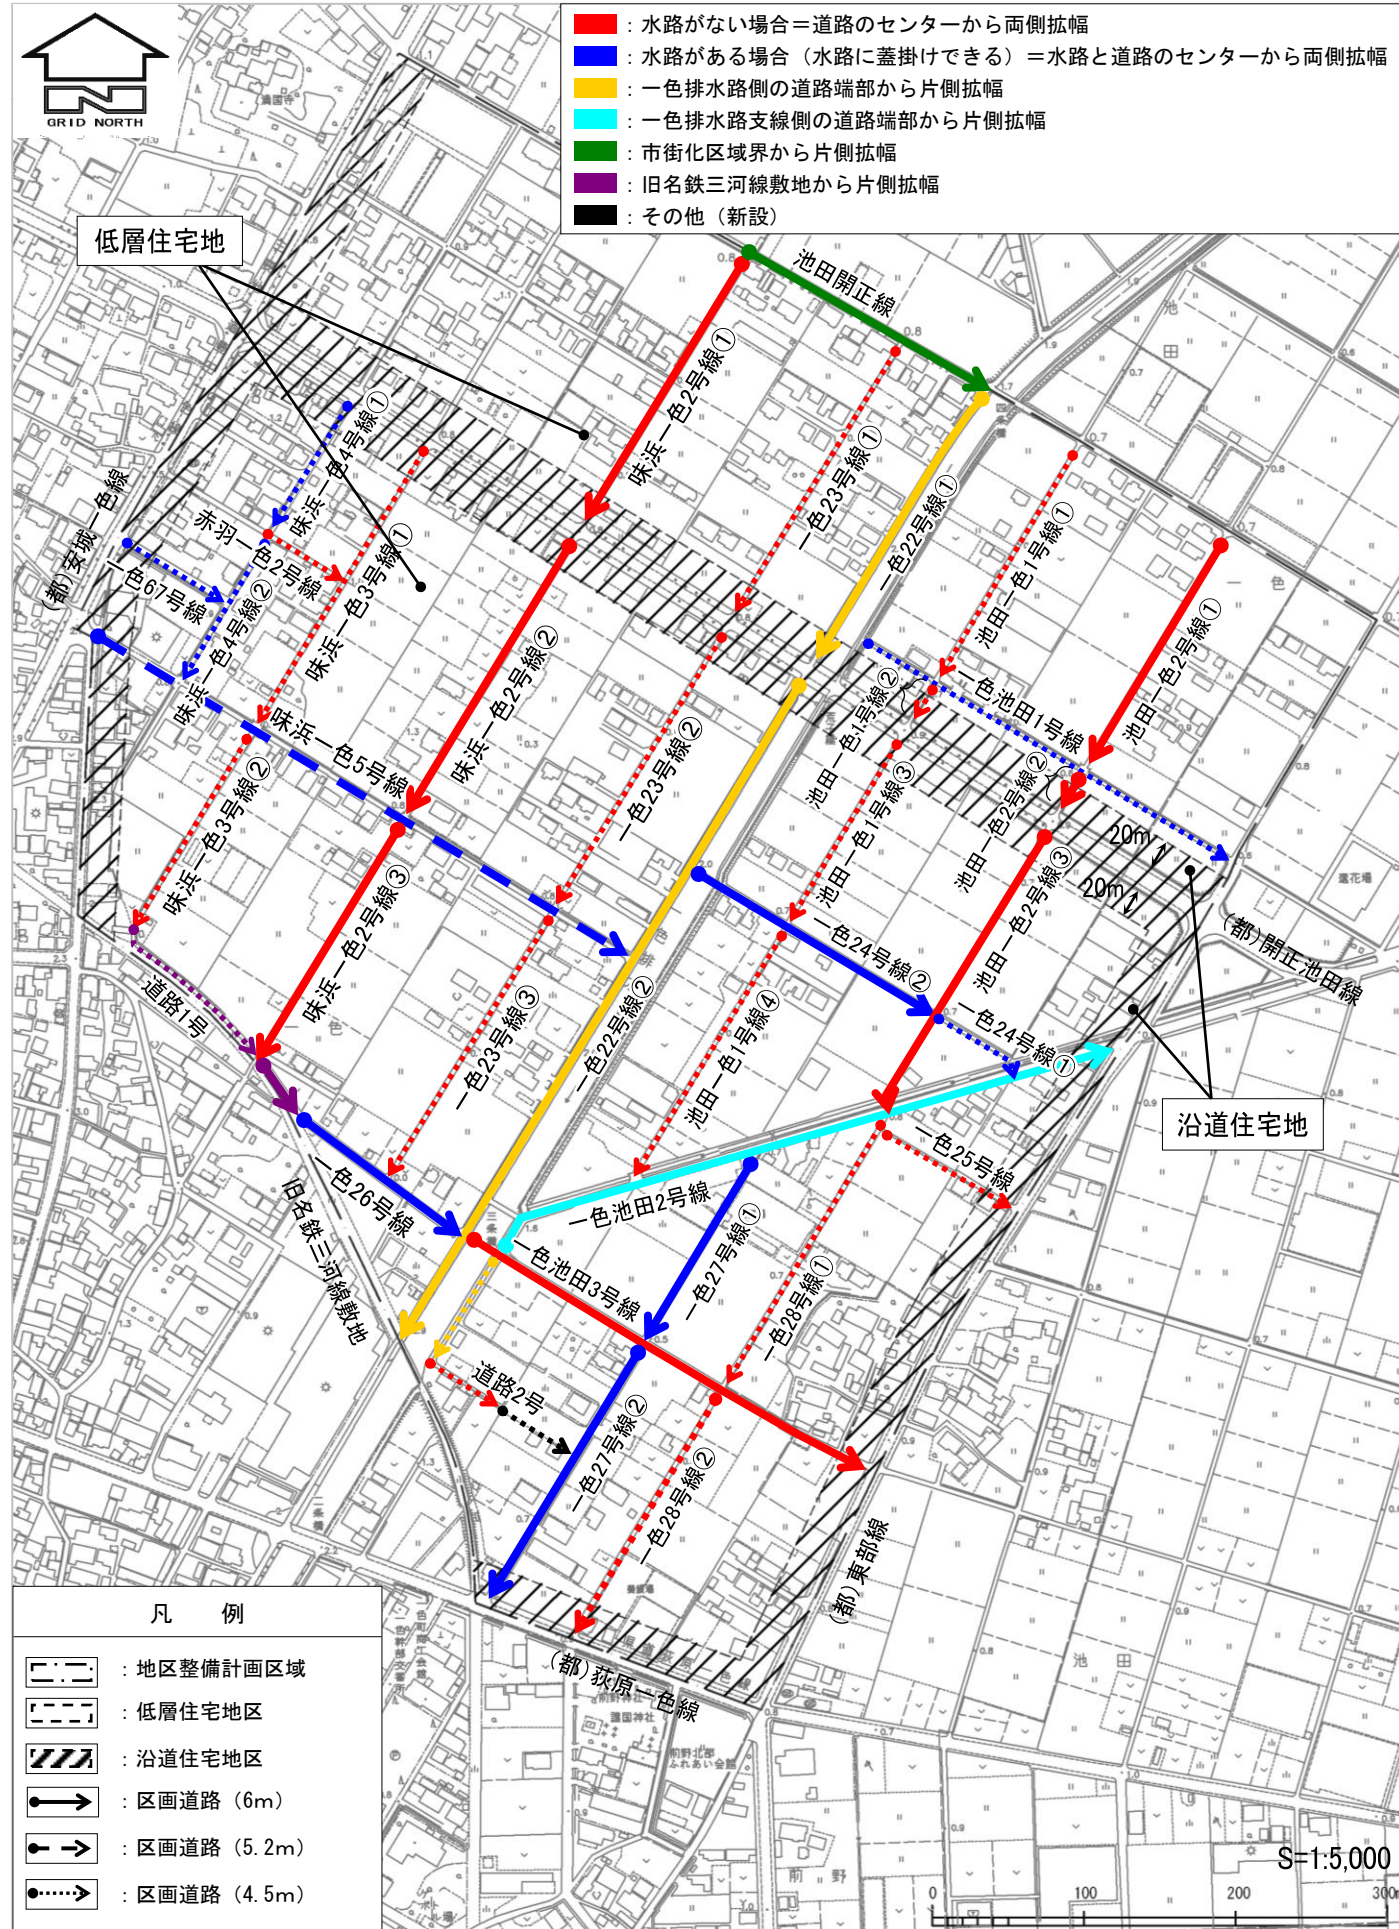


## 道路拡幅イメージ(計画幅員6mの場合)

(見出しの色は左図の路線の色に対応)


水路がない場合：道路のセンターから両側拡幅

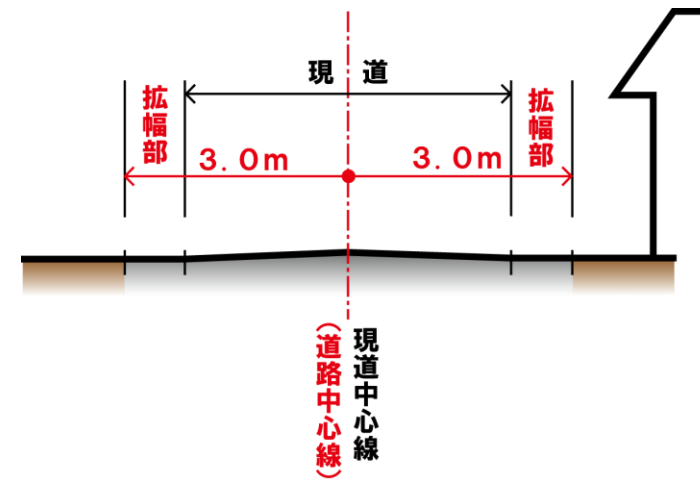


水路がある場合（水路に蓋掛けできる）：  
水路と道路のセンターから両側拡幅

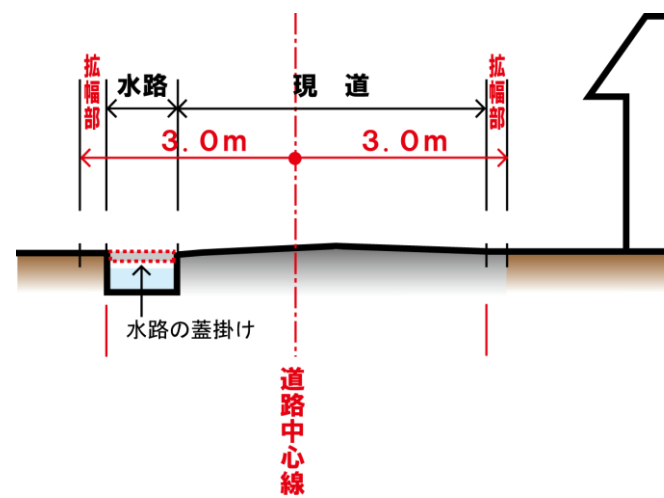


一色排水路側の道路端部から片側拡幅  
一色排水路支線側の道路端部から片側拡幅

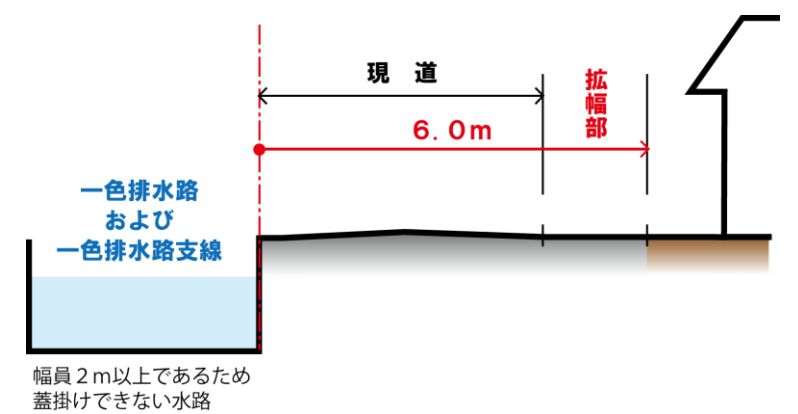

市街化区域界から片側拡幅

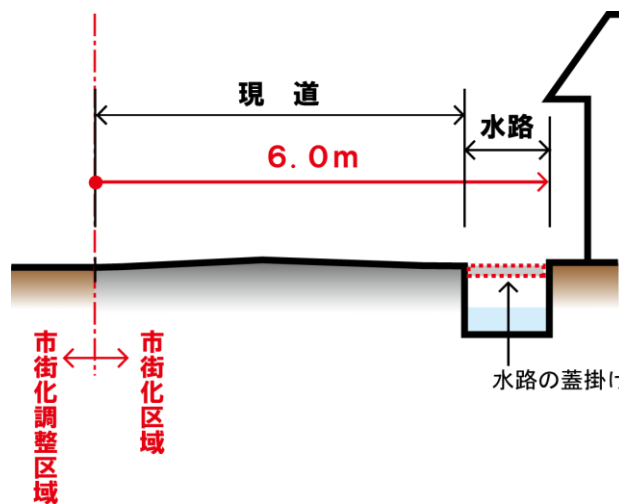

旧名鉄三河線敷地から片側拡幅

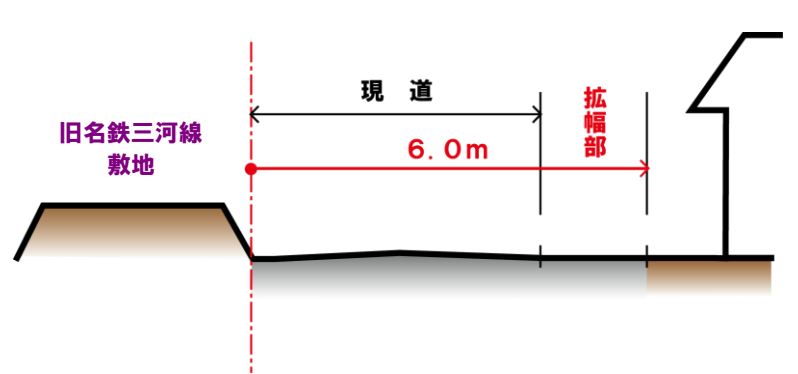

※なお、幅員4mまでの取り扱いについては、『西尾市狭あい道路の整備に係る後退用地等の確保に関する要綱』によるものとします。