

議案第 1 号

西三河都市計画道路の変更(愛知県決定)について

西三河都市計画道路について、別紙のとおり変更したいので貴審議会の意見を求めます。

令和 8 年 5 月 2 9 日

西尾市都市計画審議会 会長

提案理由

都市計画道路 3・4・12号安城一色線について、交通安全性及び防災性の向上のため、一部区間の幅員を変更するものである。

上述の変更に伴い、3・1・8号名豊道路について、3・4・12号安城一色線との交差点の隅切部の区域を変更するものである。

また、3・4・50号西尾安城線について、3・4・12号安城一色線との交差点部の円滑な交通処理のため、一部区間の幅員を変更するものである。


【3・4・12号安城一色線】

変更概要：現計画、自転車歩行者道 W=3.5m を、歩道 W=3.25m と自転車通行帯 W=1.5m に構成及び幅員を見直す。また、歩道幅員内において、本路線の防災性の向上のため、電線共同溝の地上機器を設置するための施設帯を確保する。


変更の延長	○約 2, 3 0 0 m		
変更内容	○一部区間の幅員を変更する。		
		新	旧
	① 一般部幅員	25.75m	23.00m
	② 交差点部幅員 (安城西尾インター交 差点北側)	26.00m	19.00m
	③ 交差点部幅員 (安城西尾インター交 差点南側、南中根北 交差点)	31.75m	26.00m
④ 交差点部幅員 (安城西尾インター交 差点、南中根北交差 点以外)	28.75m	26.00m	

① 一般部


(変更後) 幅員 W=25.75m

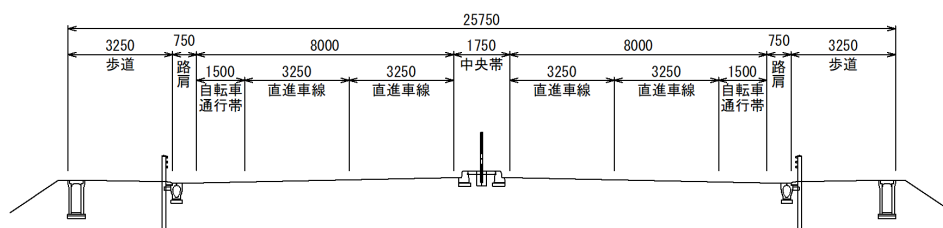


(変更前) 幅員 W=23.00m

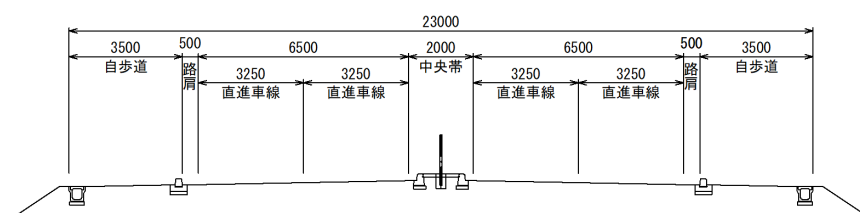


- ② 交差点部（安城西尾インター交差点（3・4・8号名豊道路との交差点）北側）
 （変更後）幅員 W=26.00m

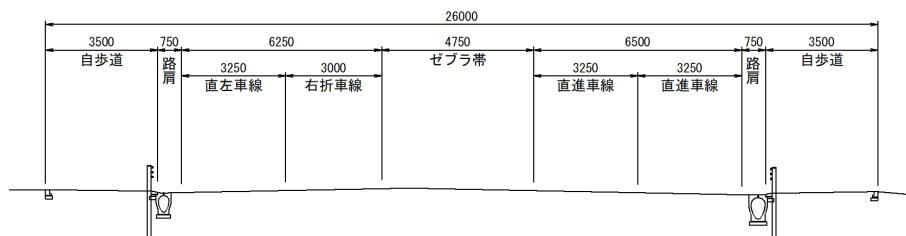


（変更前）幅員 W=19.00m

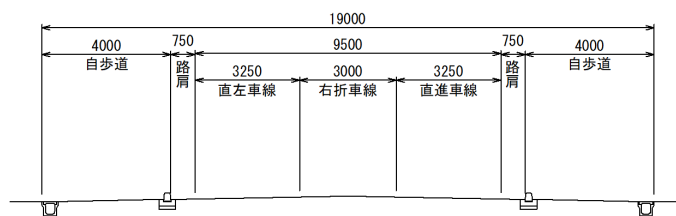

- ③ 交差点部（安城西尾インター交差点（3・4・8号名豊道路との交差点）南側及び南中根北交差点（3・4・50号西尾安城線との交差点））
 （変更後）幅員 W=31.75m

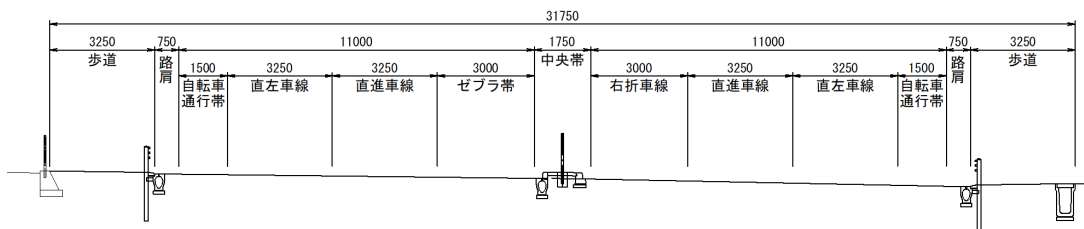


（変更前）幅員 W=26.00m

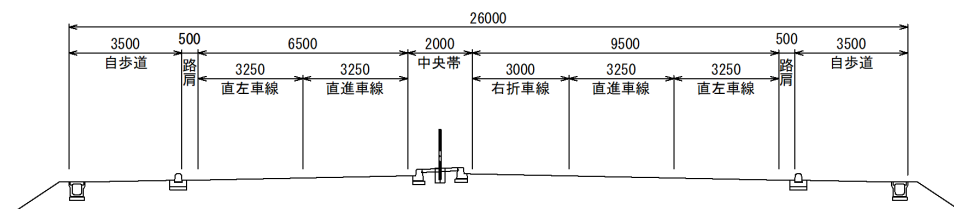


- ④ 交差点部（安城西尾インター交差点（3・4・8号名豊道路との交差点）、南中根北交差点以外（3・4・50号西尾安城線との交差点））

（変更後）幅員 W=28.75m

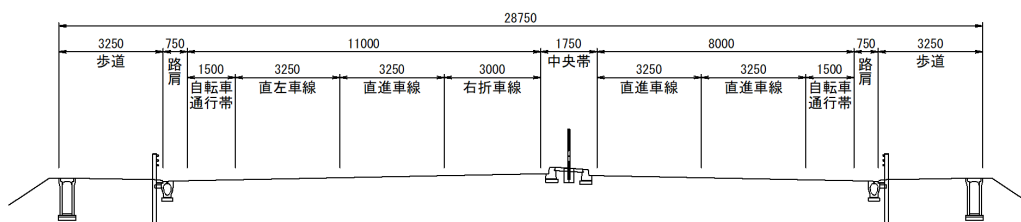

（変更前）幅員 W=26.00m

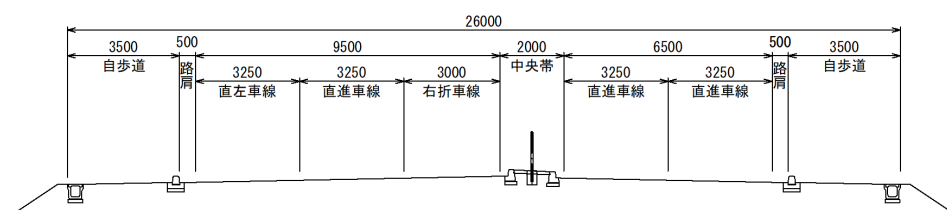

【3・1・8号名豊道路】

変更概要：3・4・12号安城一色線の変更に伴い、交差点部の隅切の区域を一部拡幅する。

変更の延長	○約50m
変更内容	○一部区間の区域を変更する。（隅切部）


【3・4・50号西尾安城線】

変更概要：3・4・12号安城一色線の幅員との交差点部の円滑な交通処理のため右折帯を確保すること等から、一部区間の幅員を変更する。


変更の延長	○約180m		
変更内容	○一部区間の幅員を変更する。		
		新	旧
	⑤ 一般部幅員	12.50m	12.00m
	⑥ 交差点部幅員 (南中根北交差点)	15.50m	12.00m

⑤ 一般部

(変更後) 幅員 W=12.50m

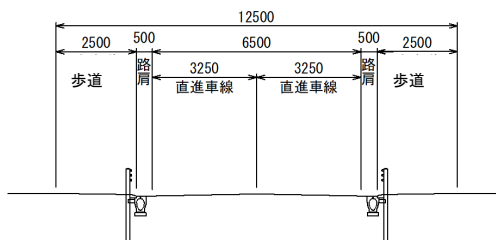


(変更前) 幅員 W=12.00m

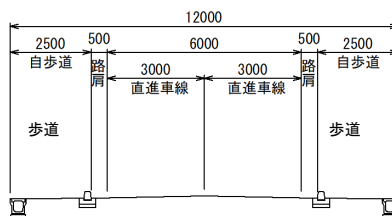


⑥ 交差点部 (南中根北交差点)

(変更後) 幅員 W=15.50m

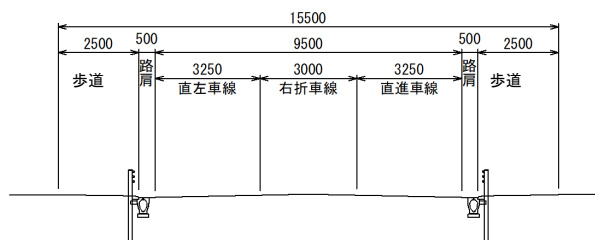

(変更前) 幅員 W=12.00m

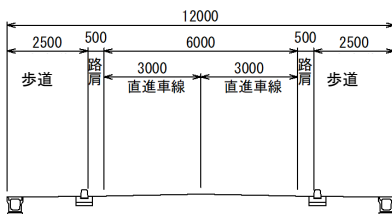

計画図 (1/2)

都市計画道路の変更 (愛知県決定)







3・1・8号 名豊道路

3・4・12号 安城一色線

3・4・50号 西尾安城線

縮尺 S=1/2,500

決定主体	凡 例	
	変更前	変更後
愛知県		

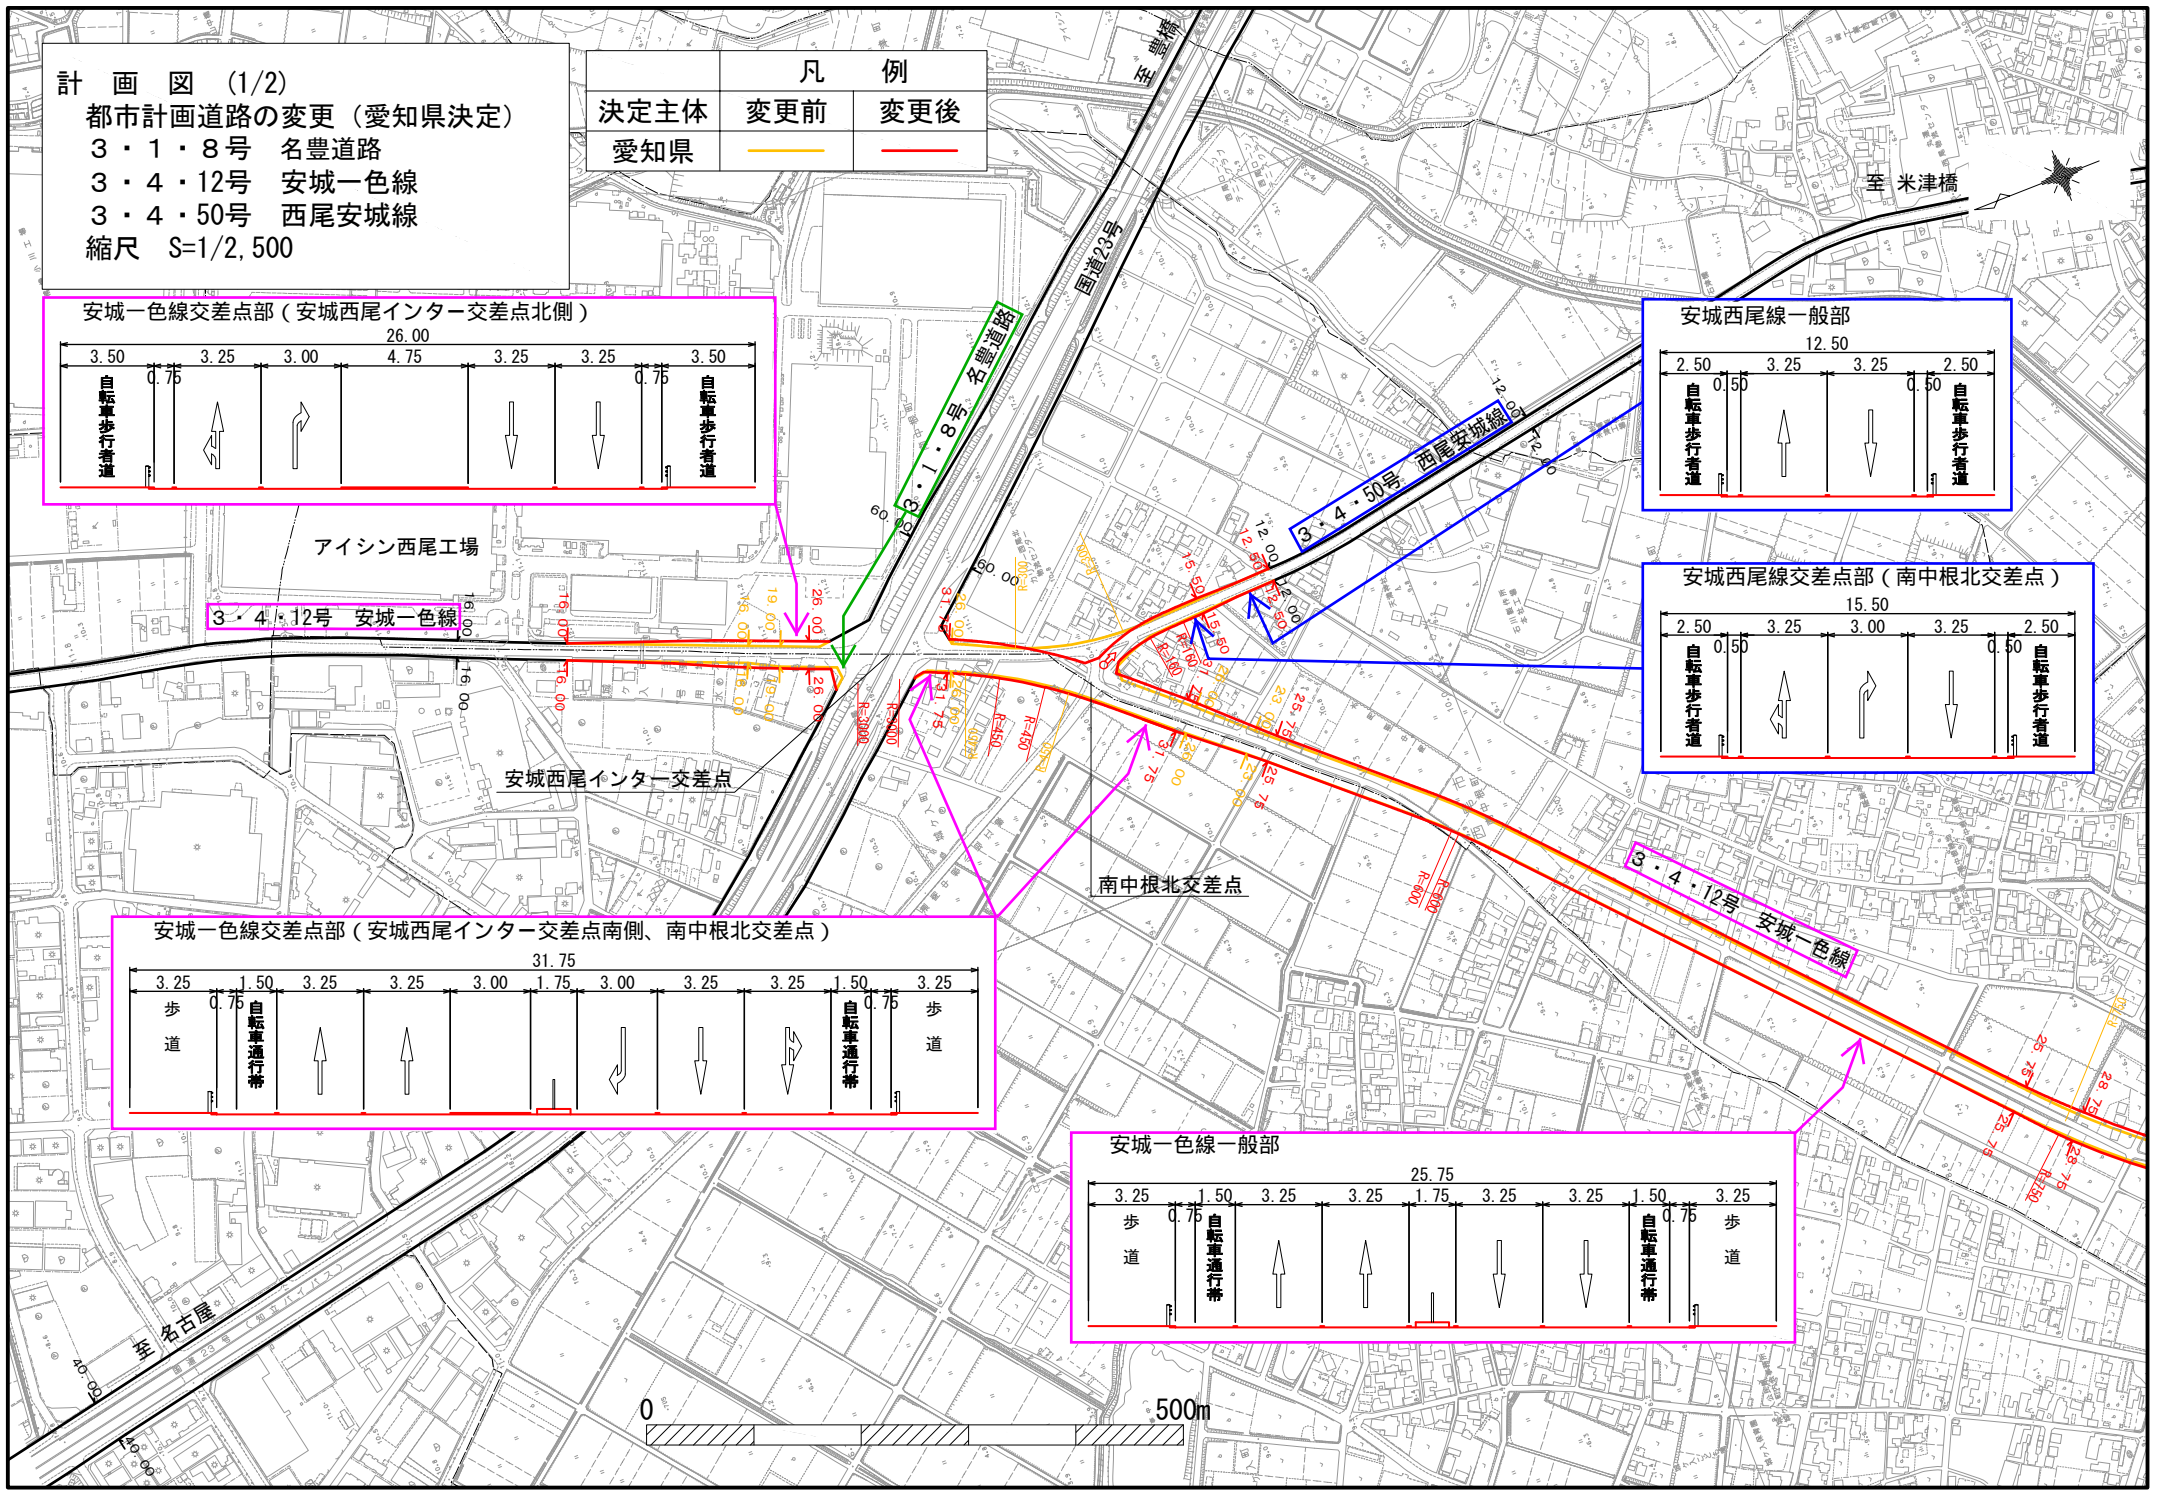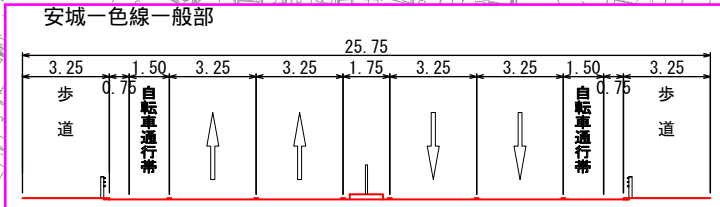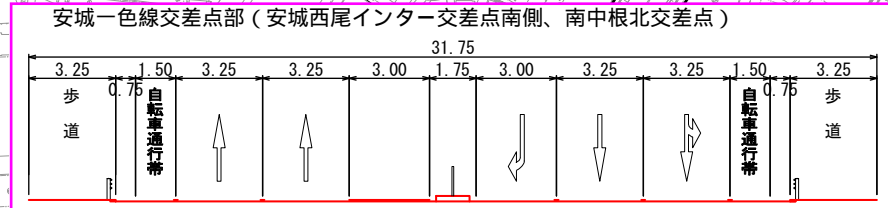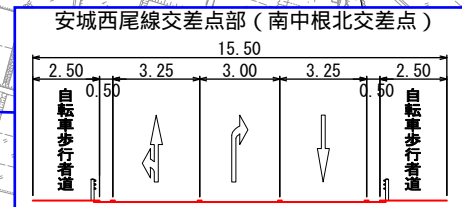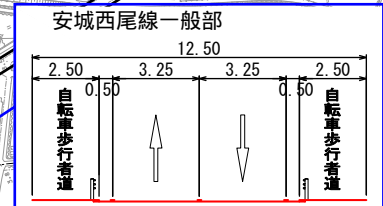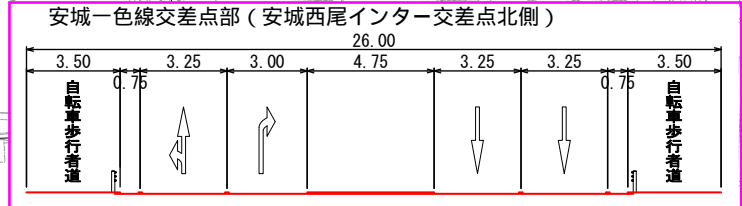

計画図 (2/2)

都市計画道路の変更 (愛知県決定)




3・1・8号 名豊道路

3・4・12号 安城一色線

3・4・50号 西尾安城線

縮尺 S=1/2,500

決定主体	変更前	変更後
愛知県		

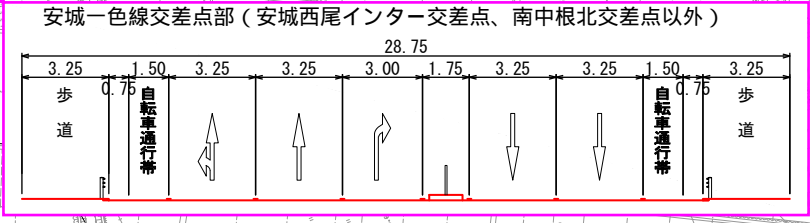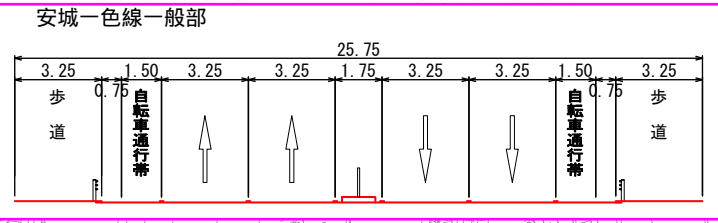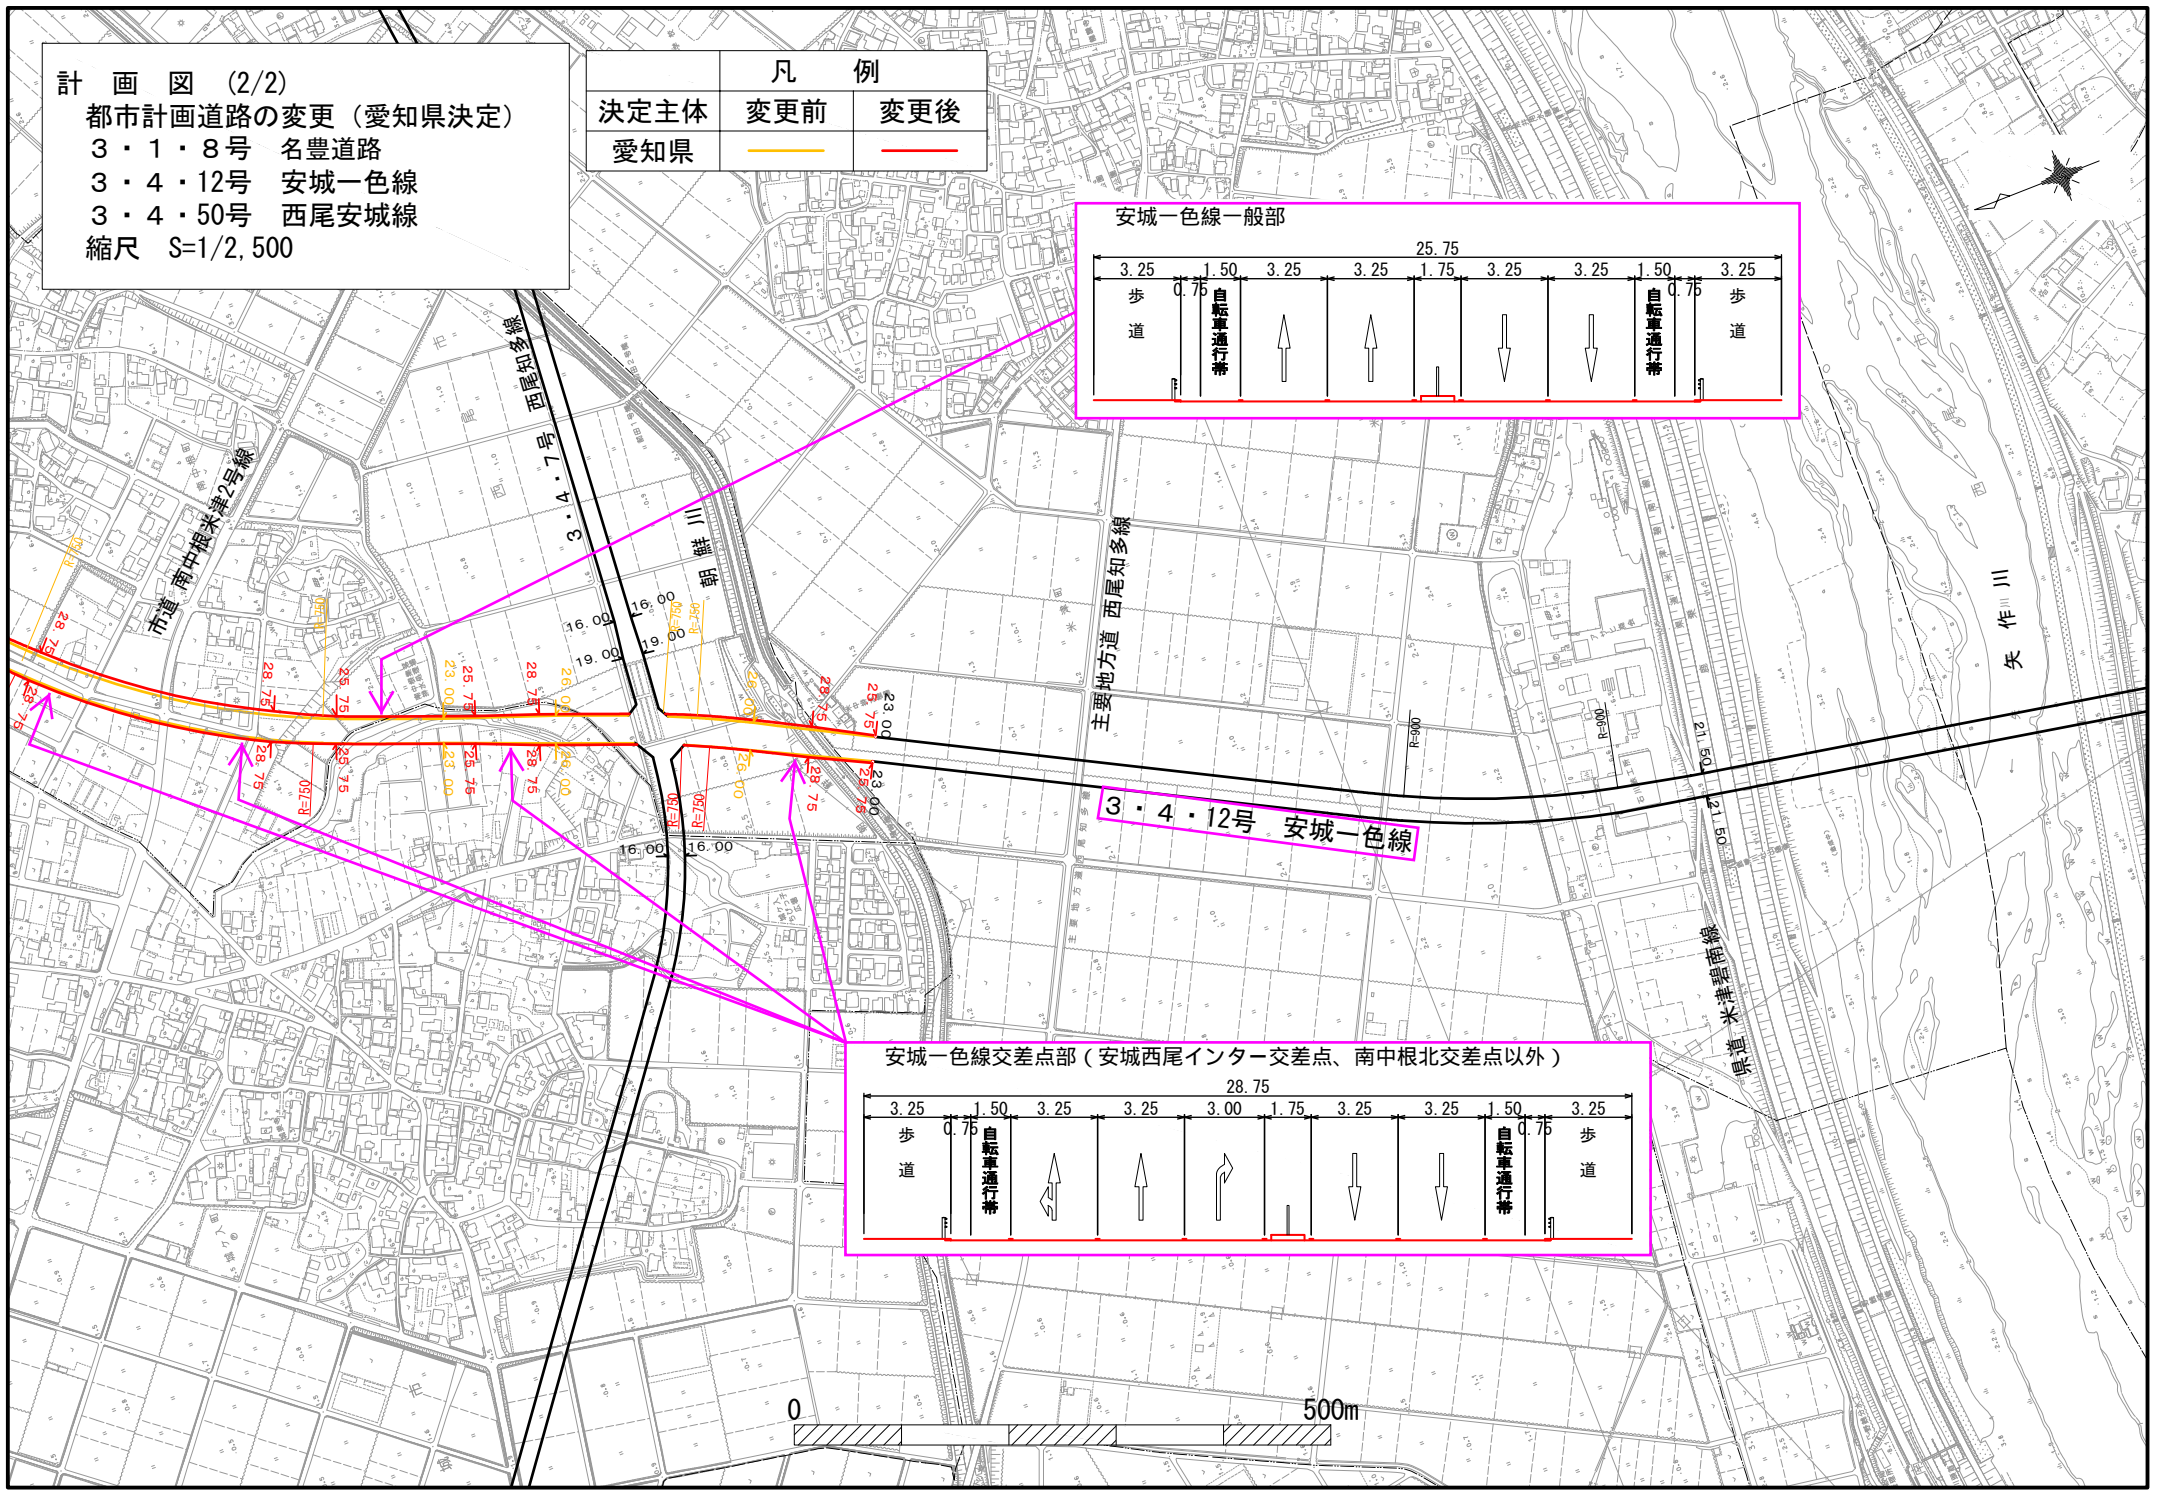

都市計画の策定の経緯の概要

西三河都市計画道路の変更（愛知県決定）

事 項	時 期	備 考
事前協議	令和8年1月23日	地元説明を実施
案の申し出	令和8年2月10日	
意見照会	令和8年3月31日	
案の縦覧	令和8年4月10日から 令和8年4月24日まで	縦覧者 都市計画課窓口：1名 意見書提出なし
西尾市 都市計画審議会	令和8年5月29日	
意見の回答	令和8年6月中旬	以下予定
愛知県 都市計画審議会	令和8年7月上旬	
決定告示	令和8年7月下旬	