
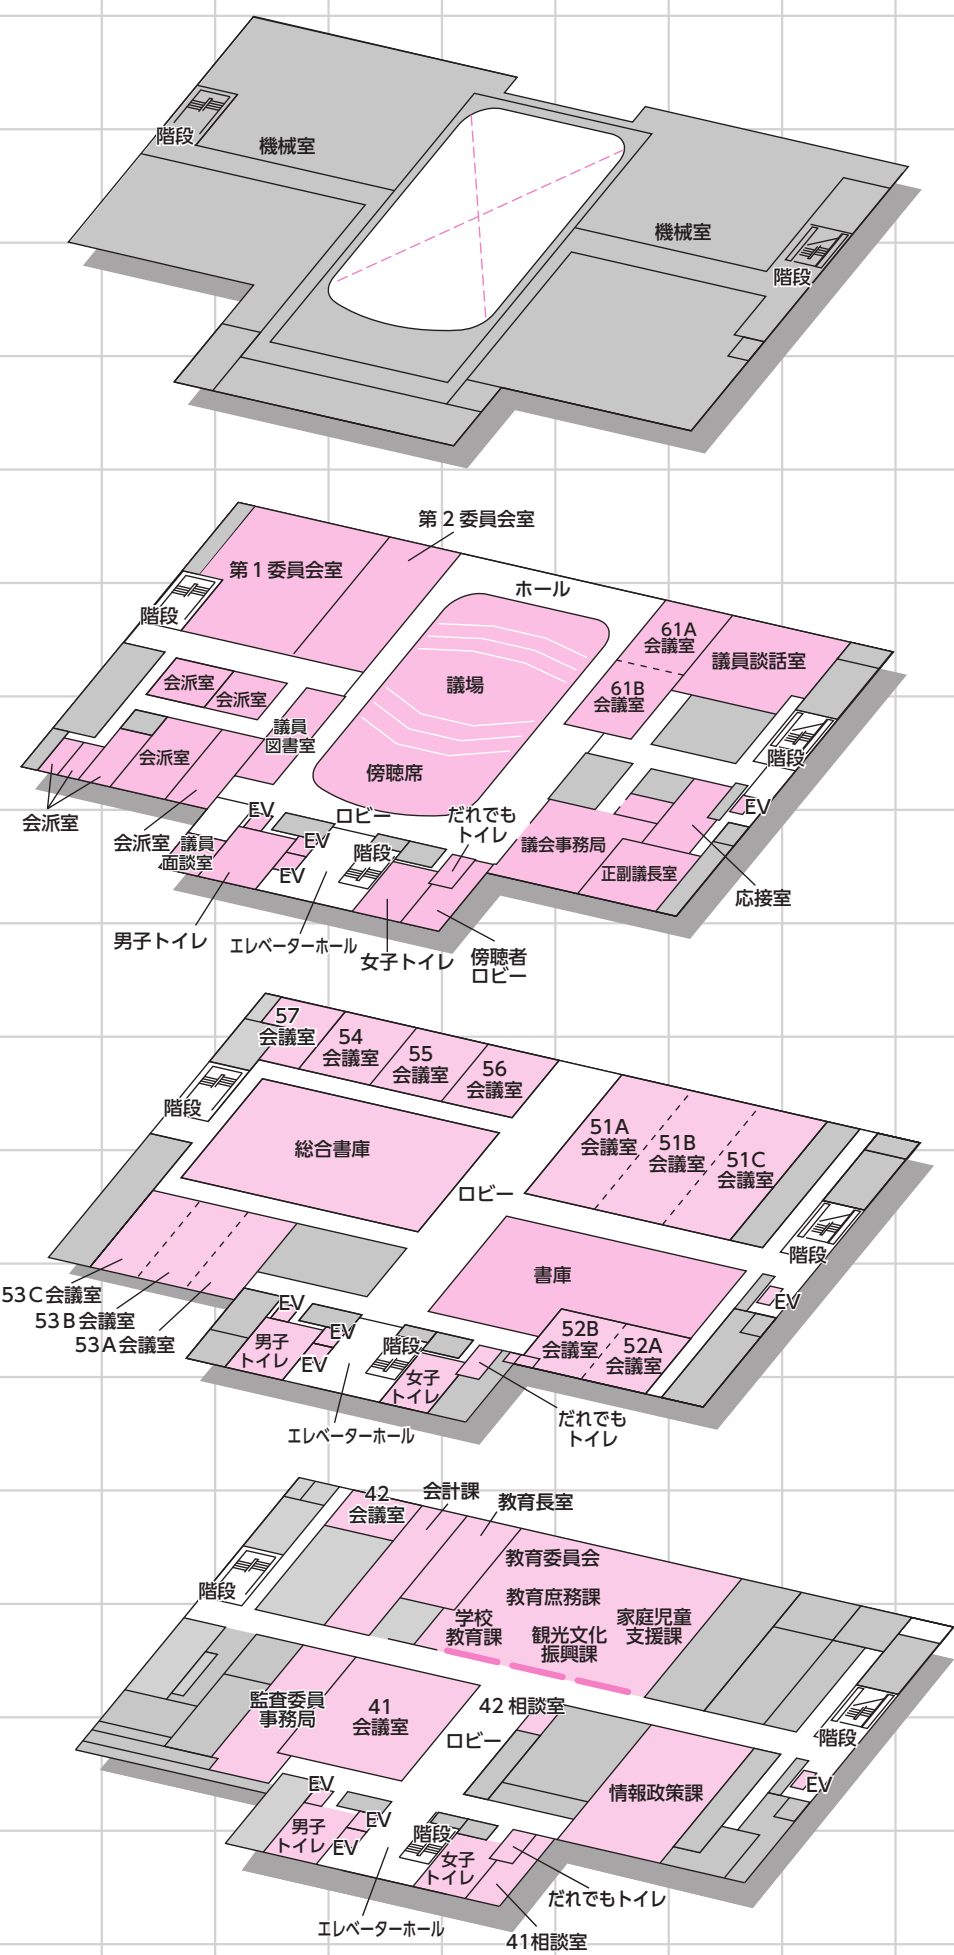
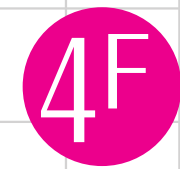
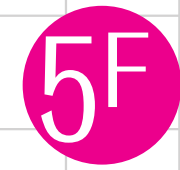


本庁舎配置図

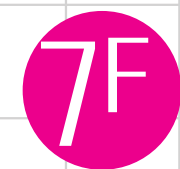

※ グレーの部分は機械室、倉庫などを表示しています。