




位置図

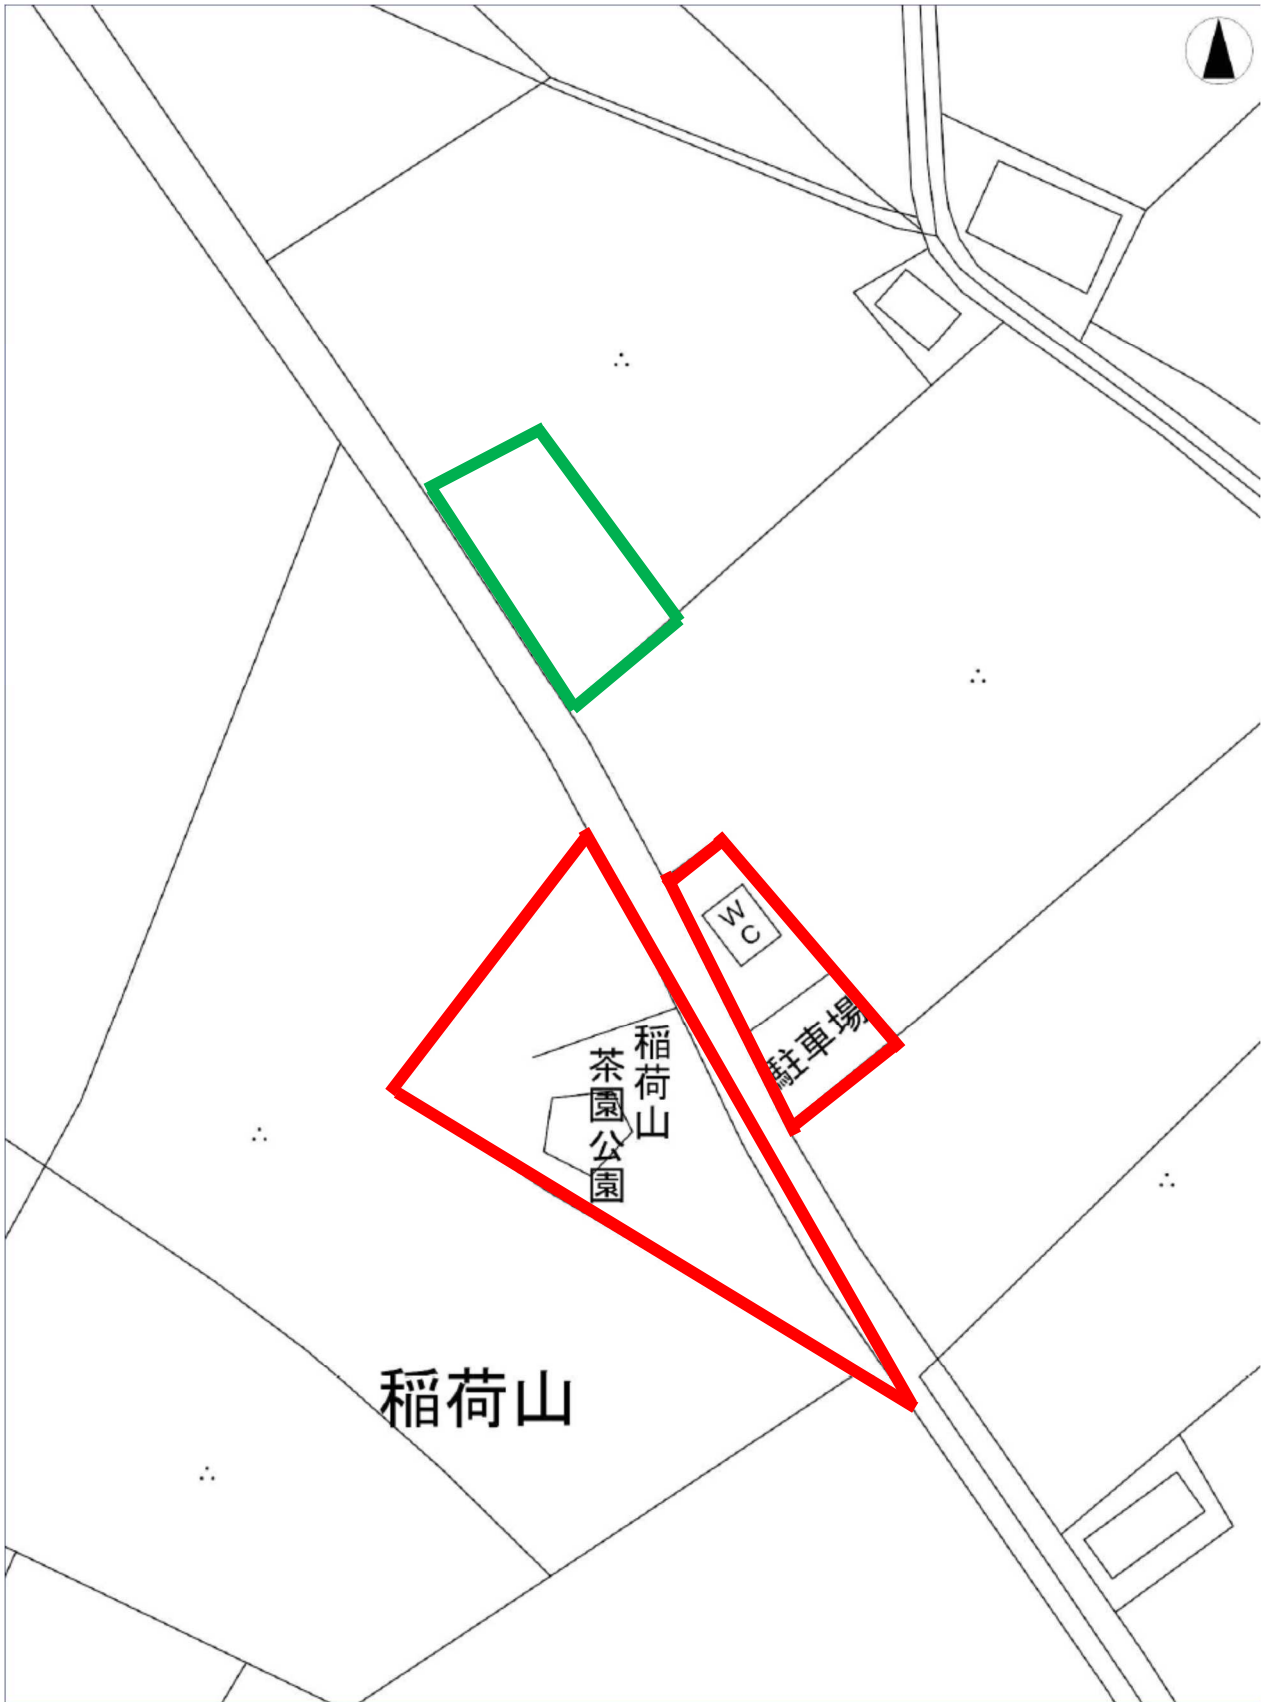

-  建設可能範囲 (上町稲荷山 25-1、25-11、26-13、26-20)
-  駐車場予定地 (上町稲荷山 26-9 の一部)