


別図 1

配 置 図

西尾市消防本部・消防署本署 1 階


設置場所 ※自動販売機 2 台設置

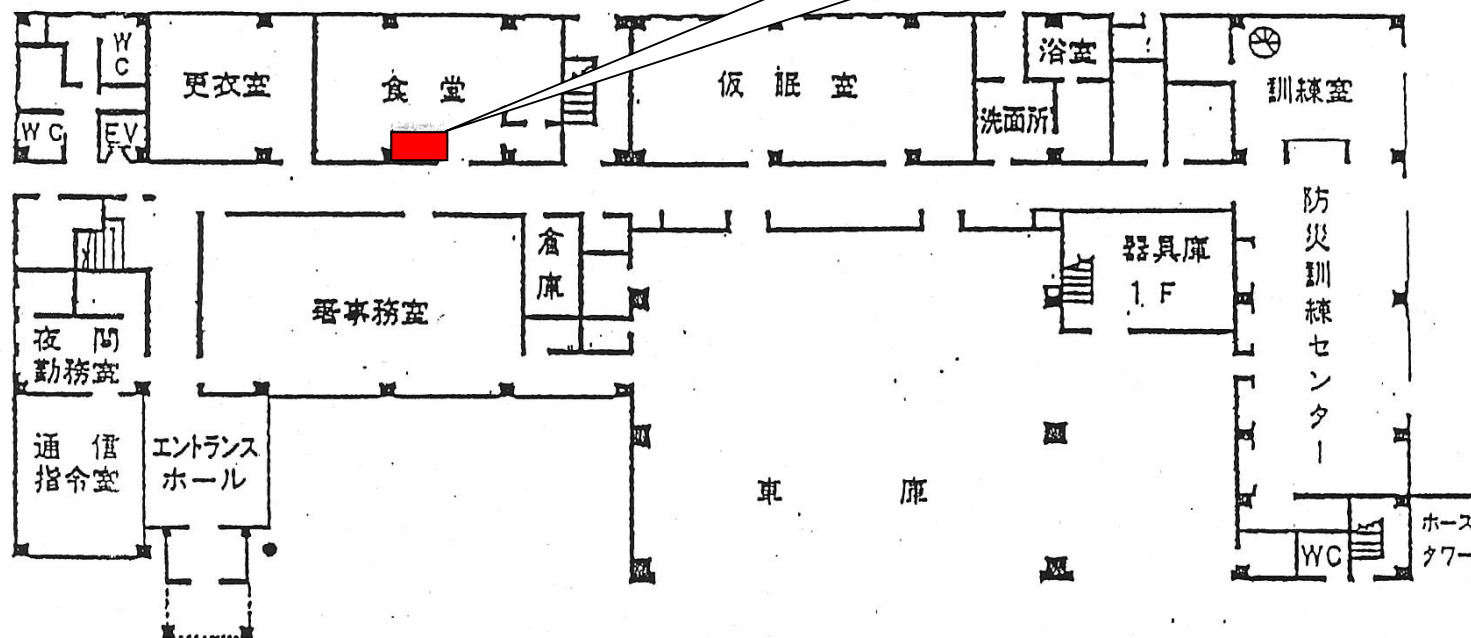

1 階

配置図


西尾市消防署本署北出張所 1 階

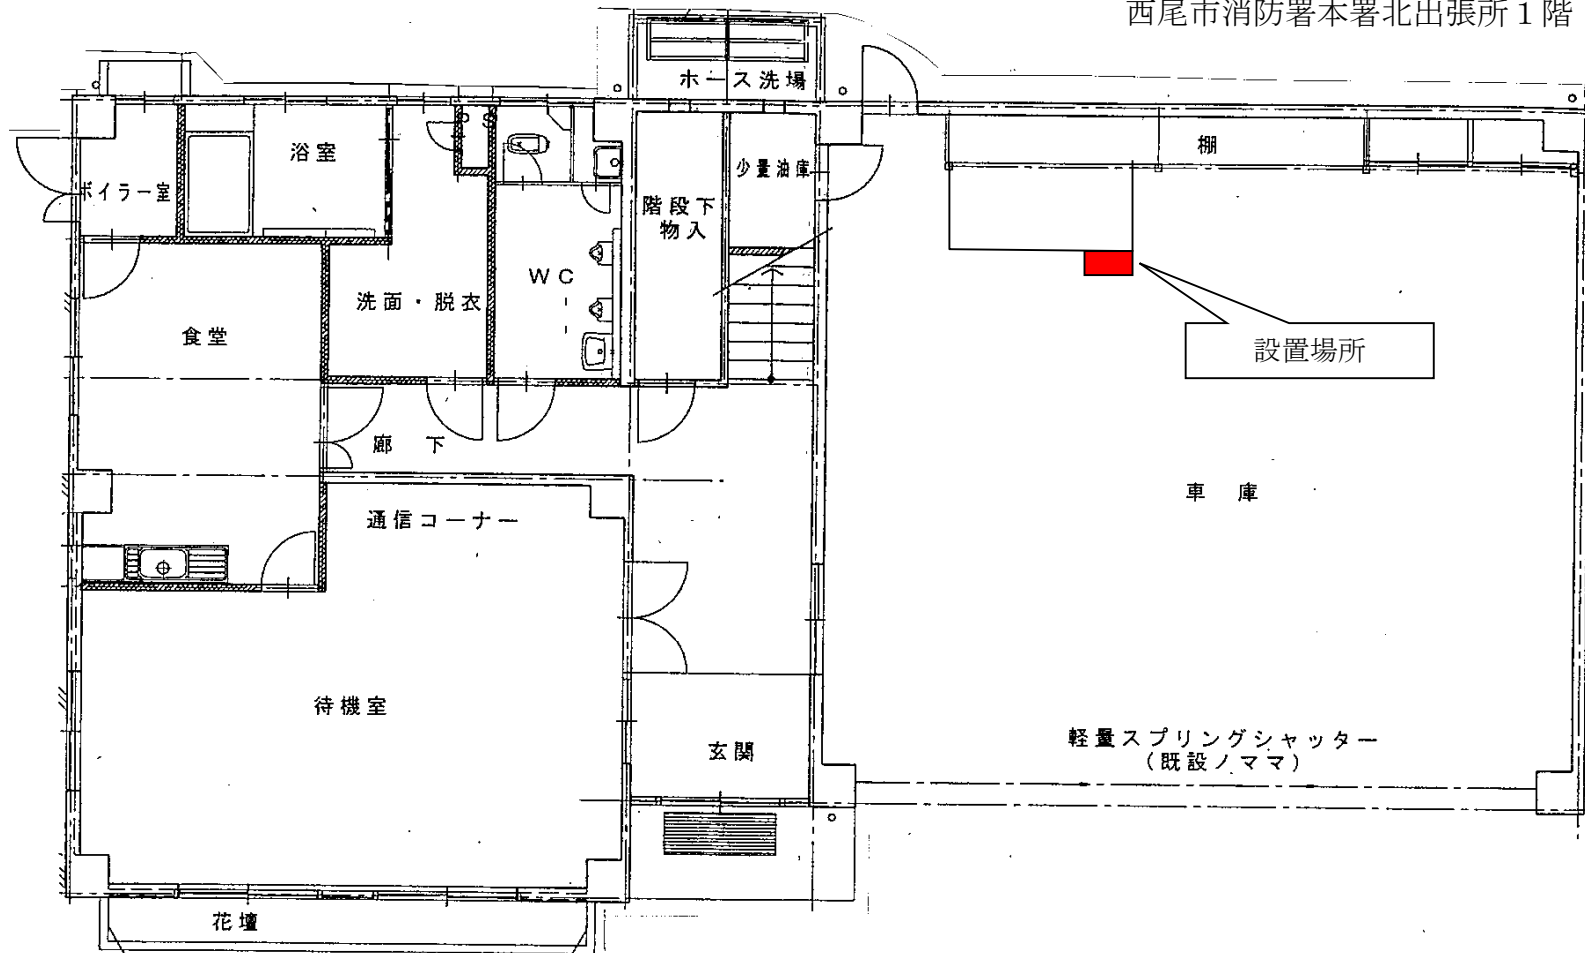

配置図


別図 3

西尾市消防署本署東出張所 1 階

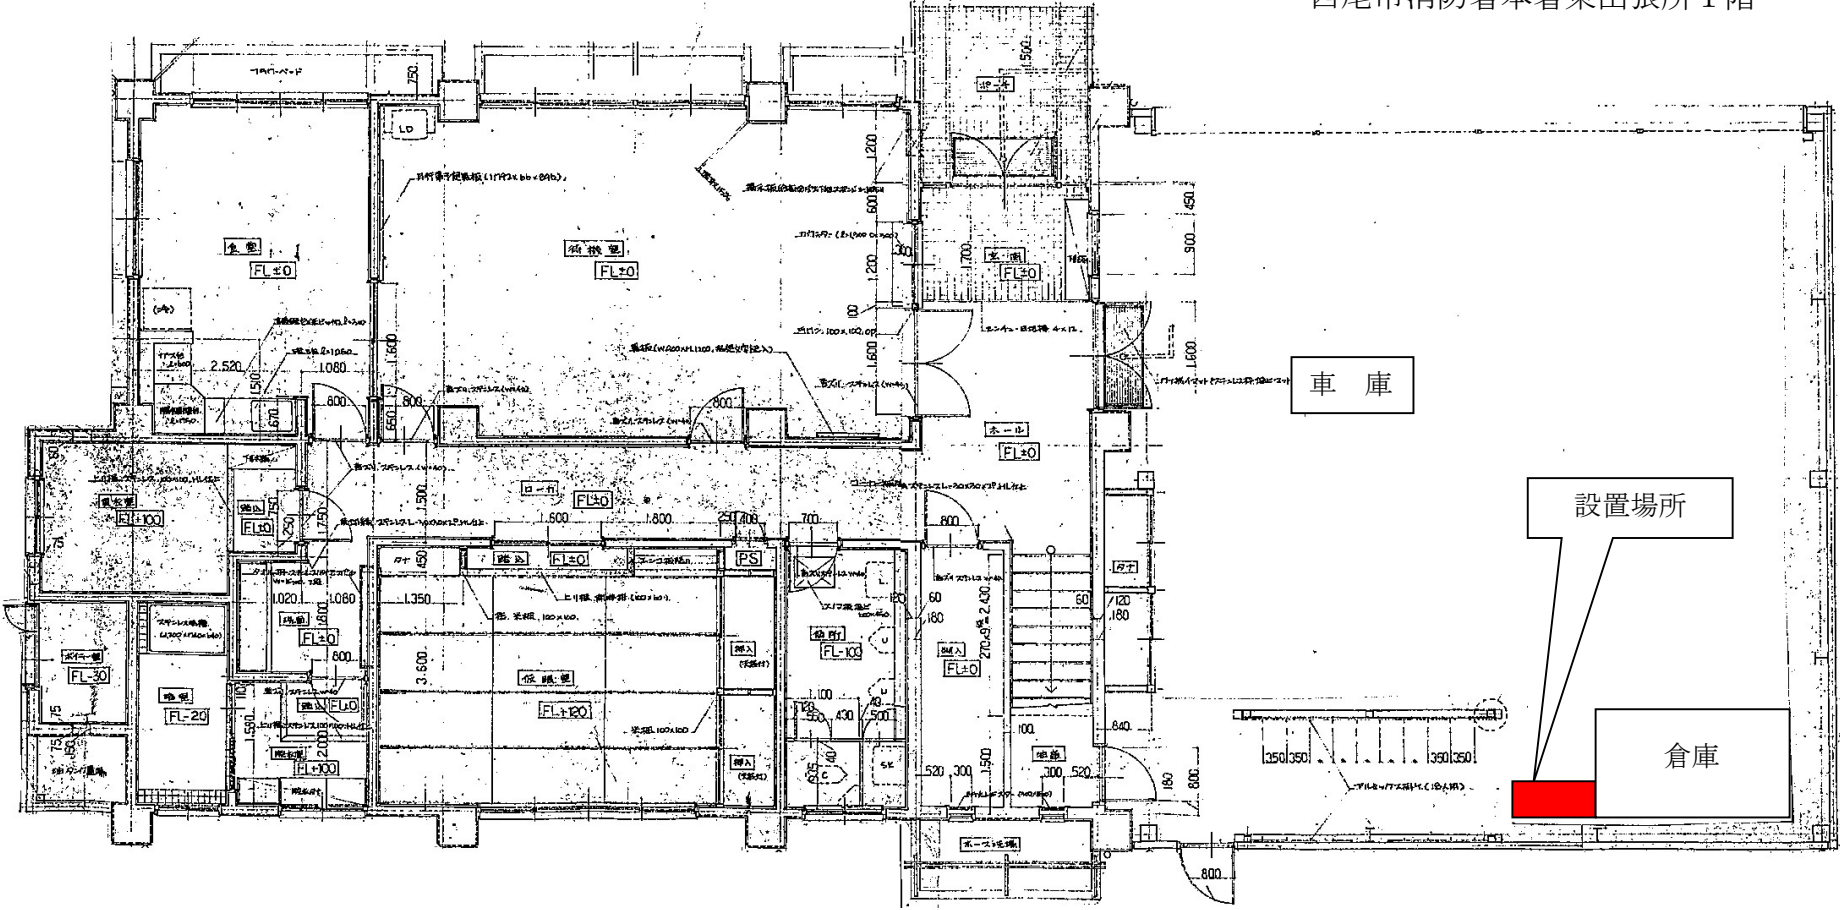


配置図

西尾市消防署西分署 1 階

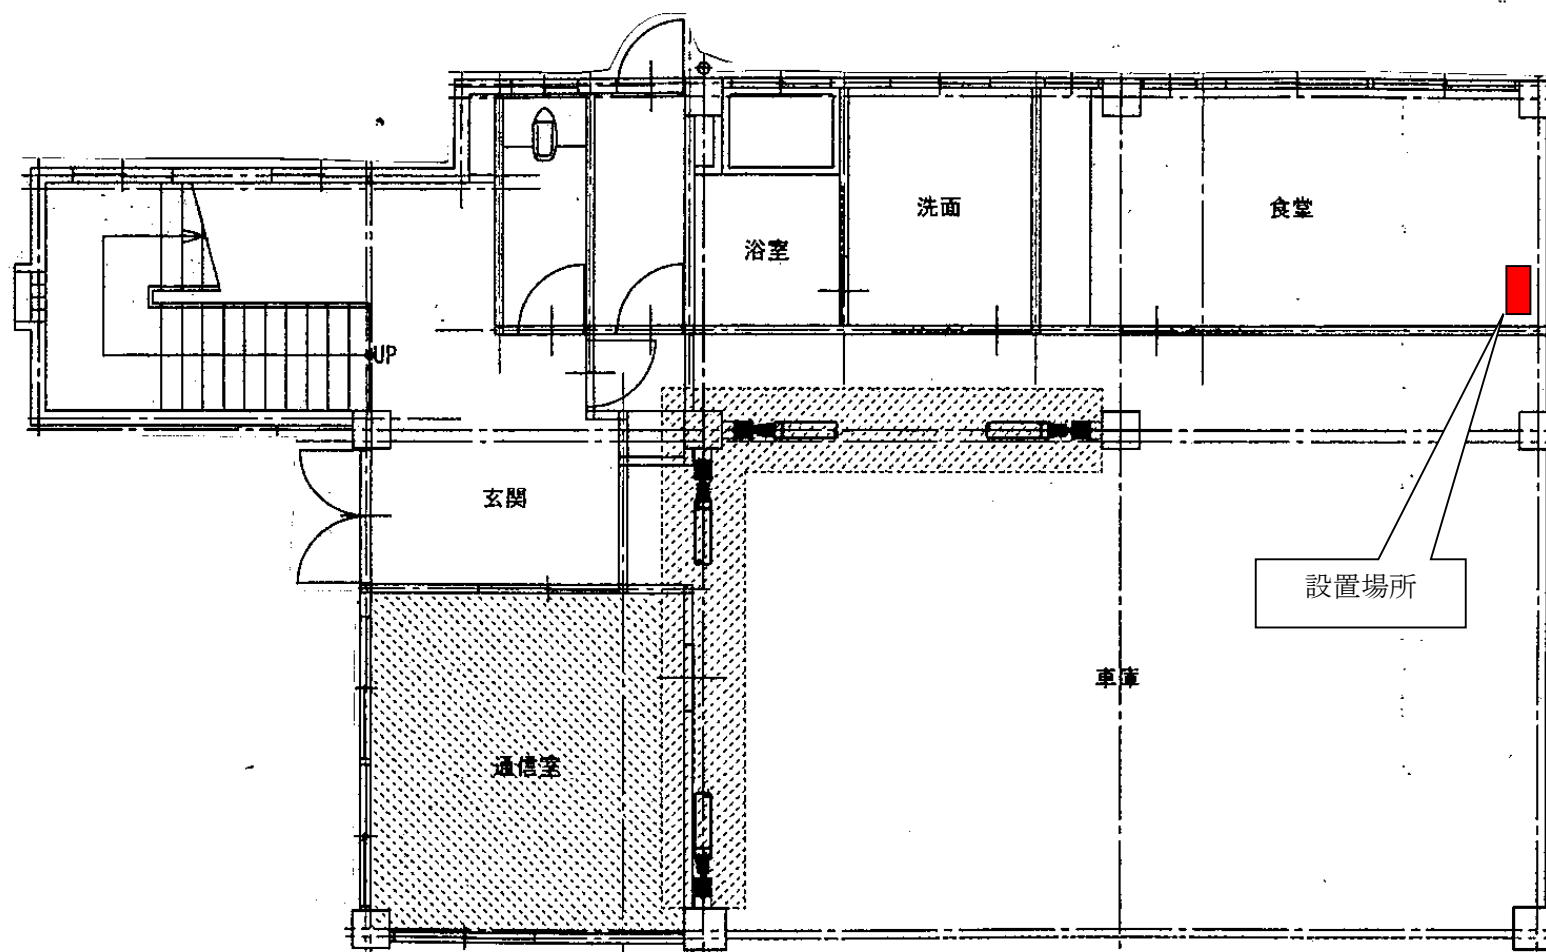


配置図

西尾市消防署一色分署 1 階

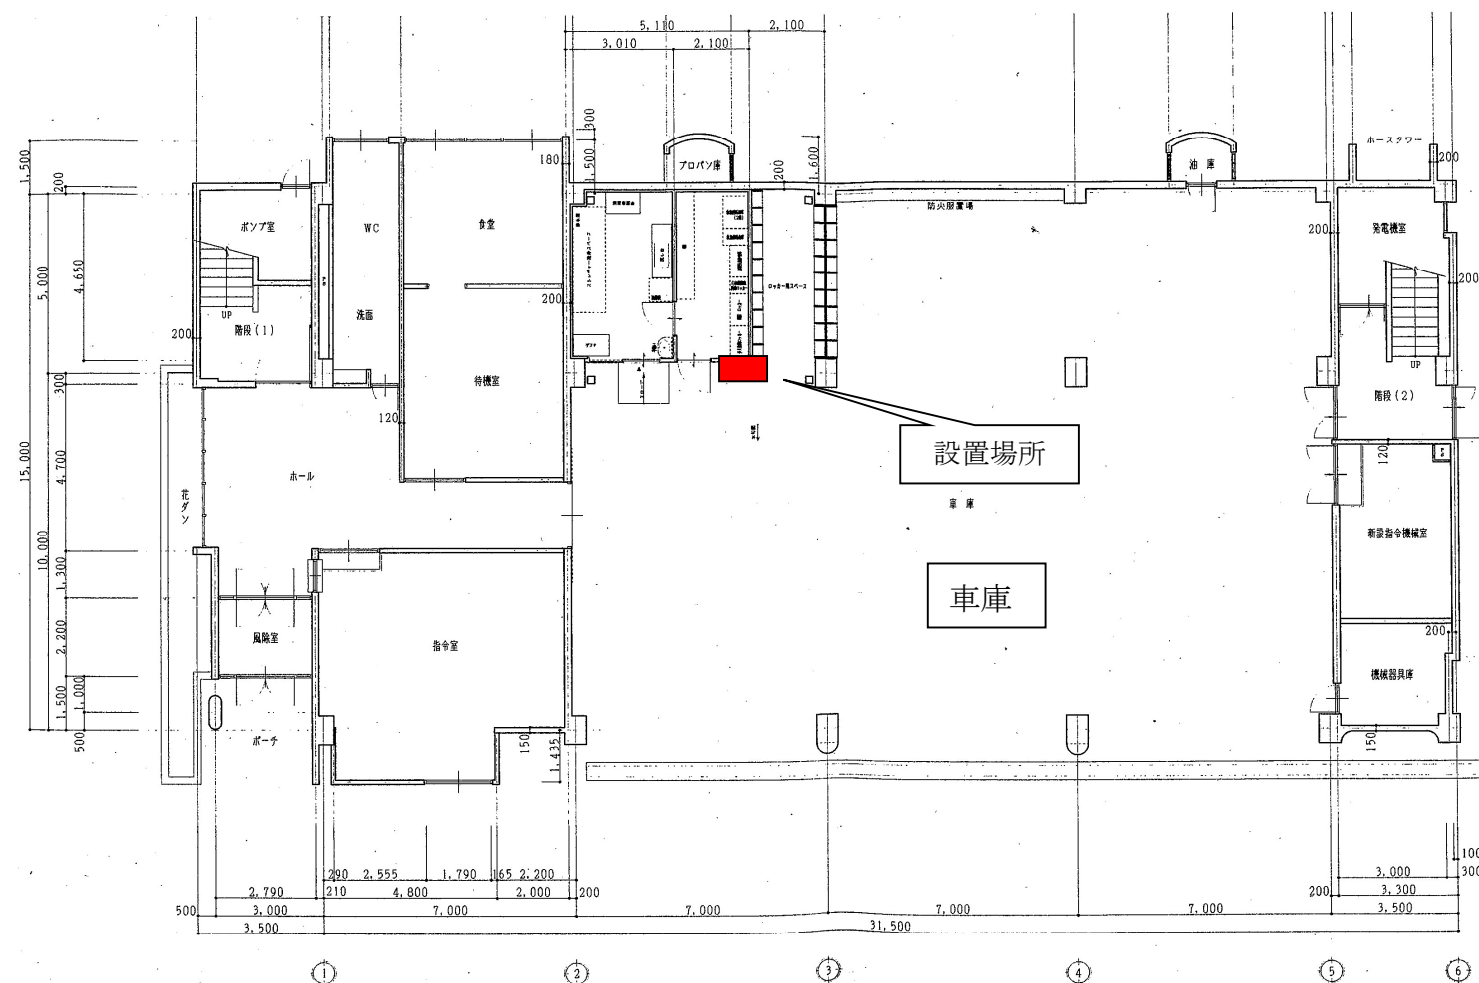

配置図

西尾市消防署吉良分署 1 階

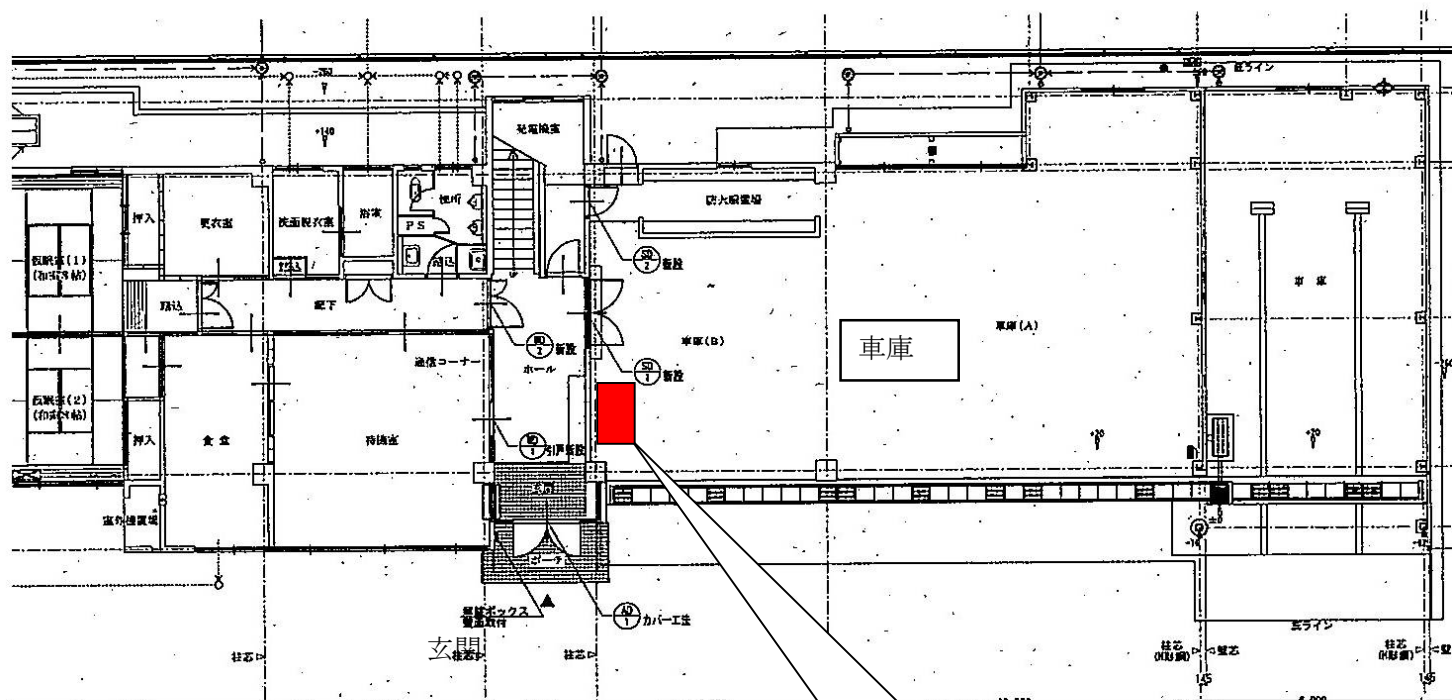

設置場所

配置図

西尾市消防署幡豆分署 1 階

