




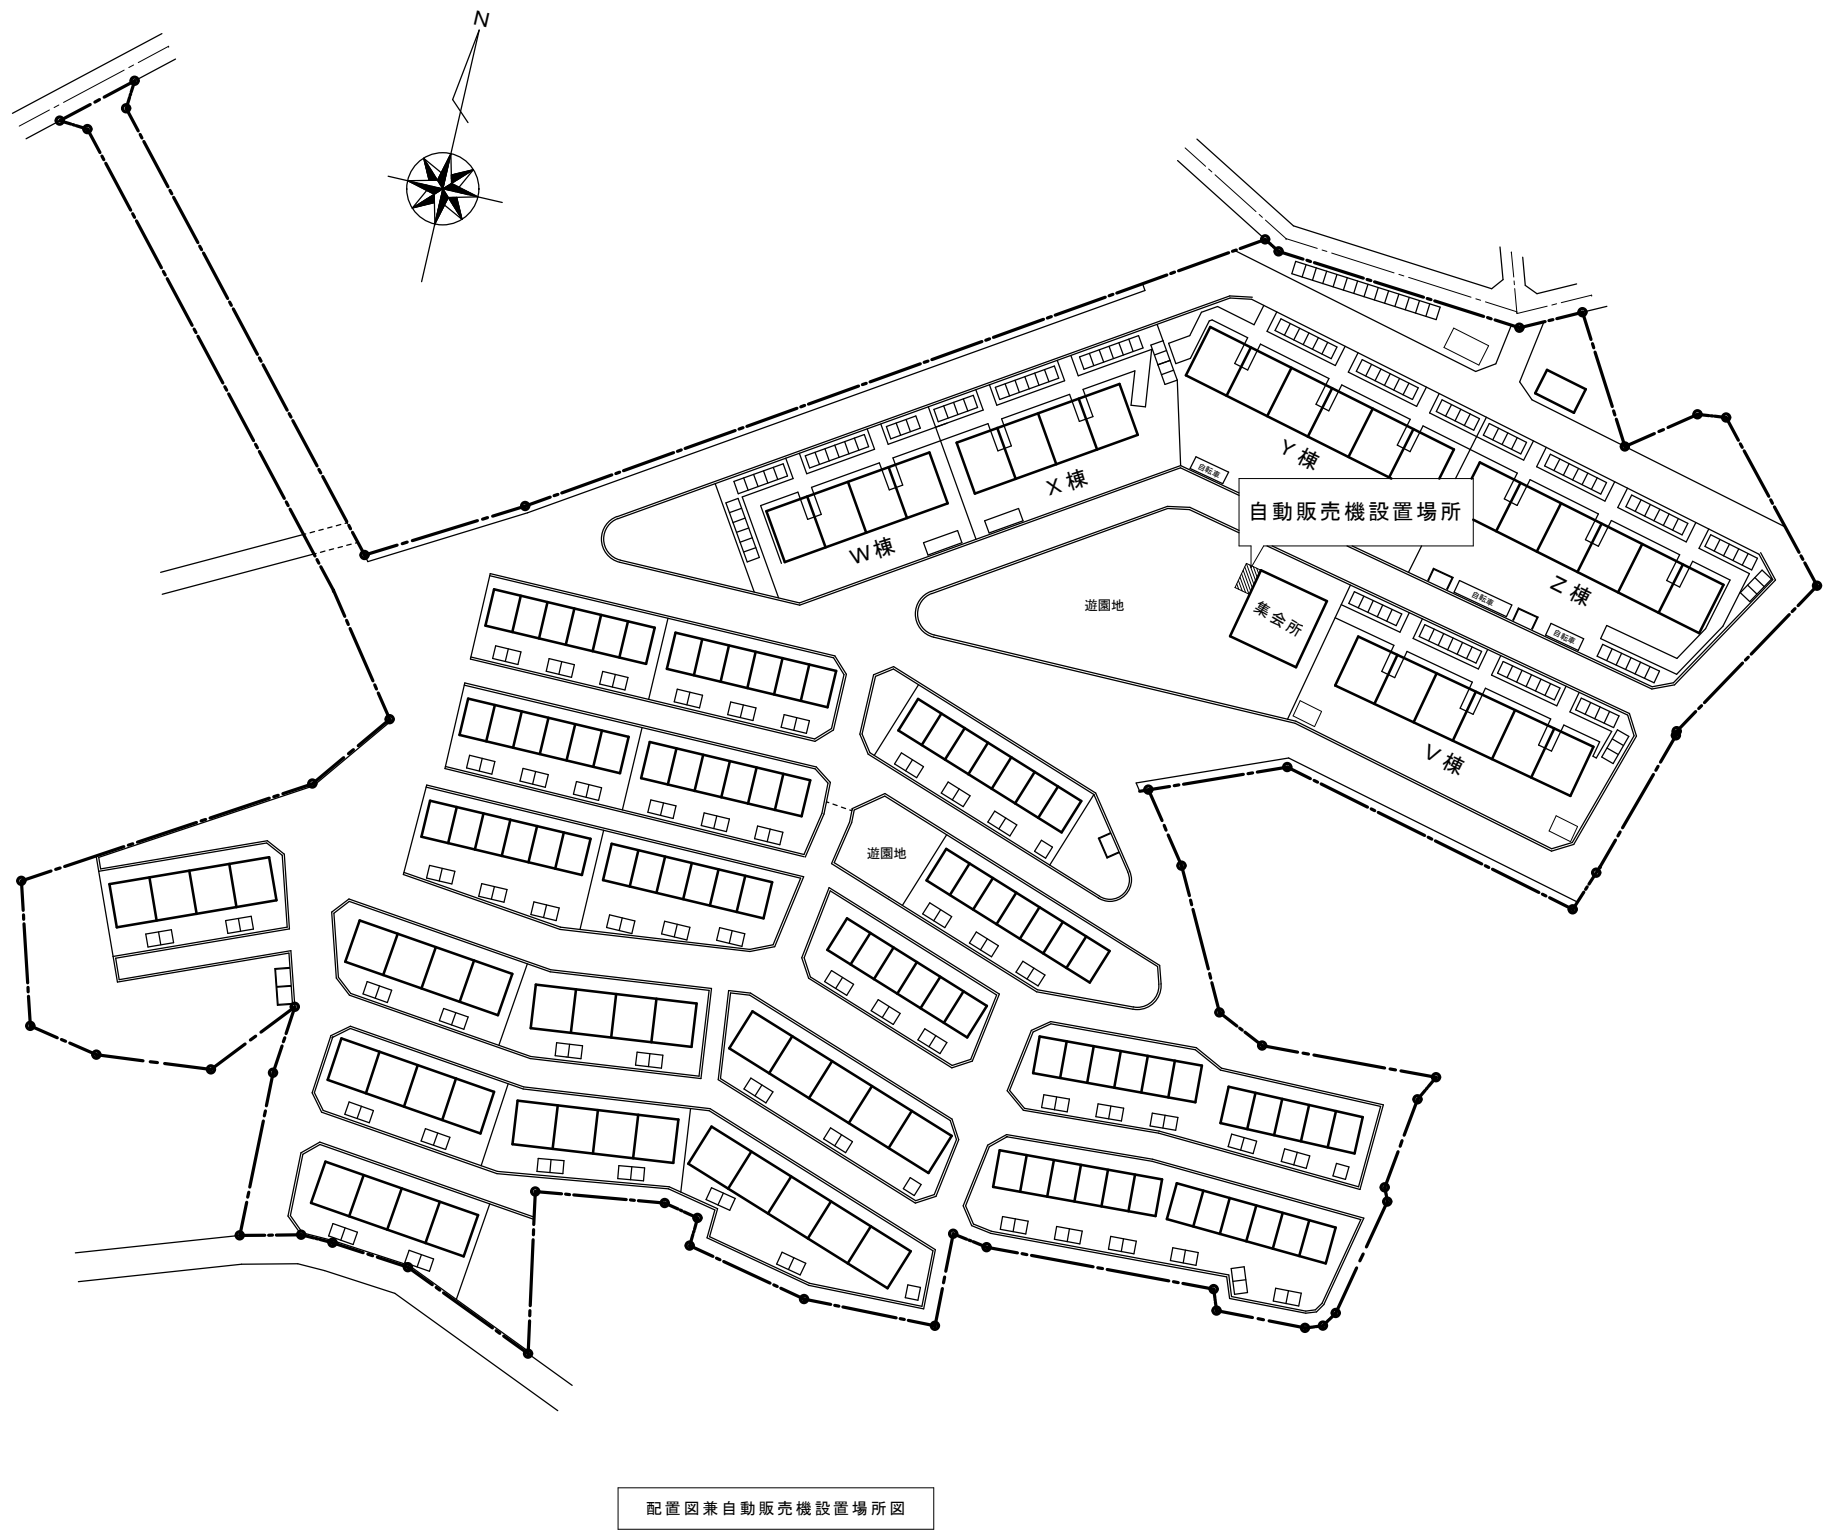


		住宅名	市営中野郷住宅
		住所	西尾市中原町半谷20番地

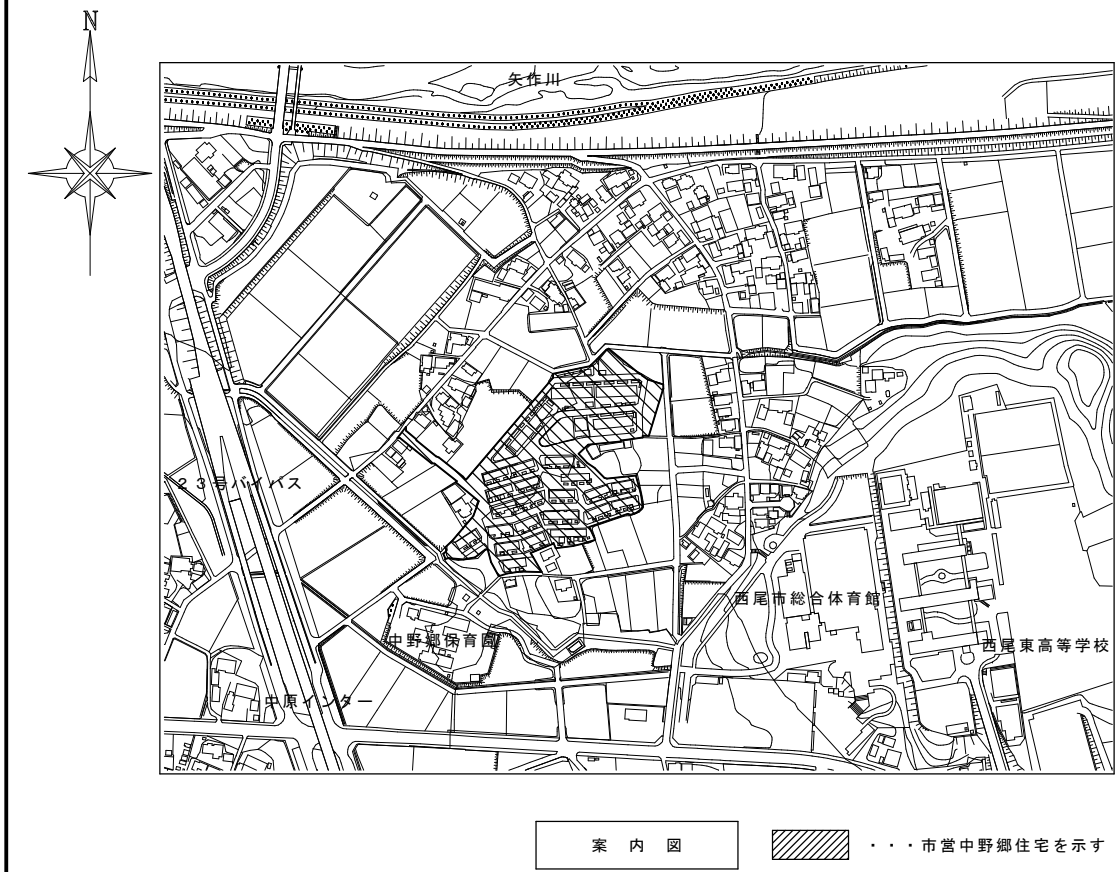



案内図

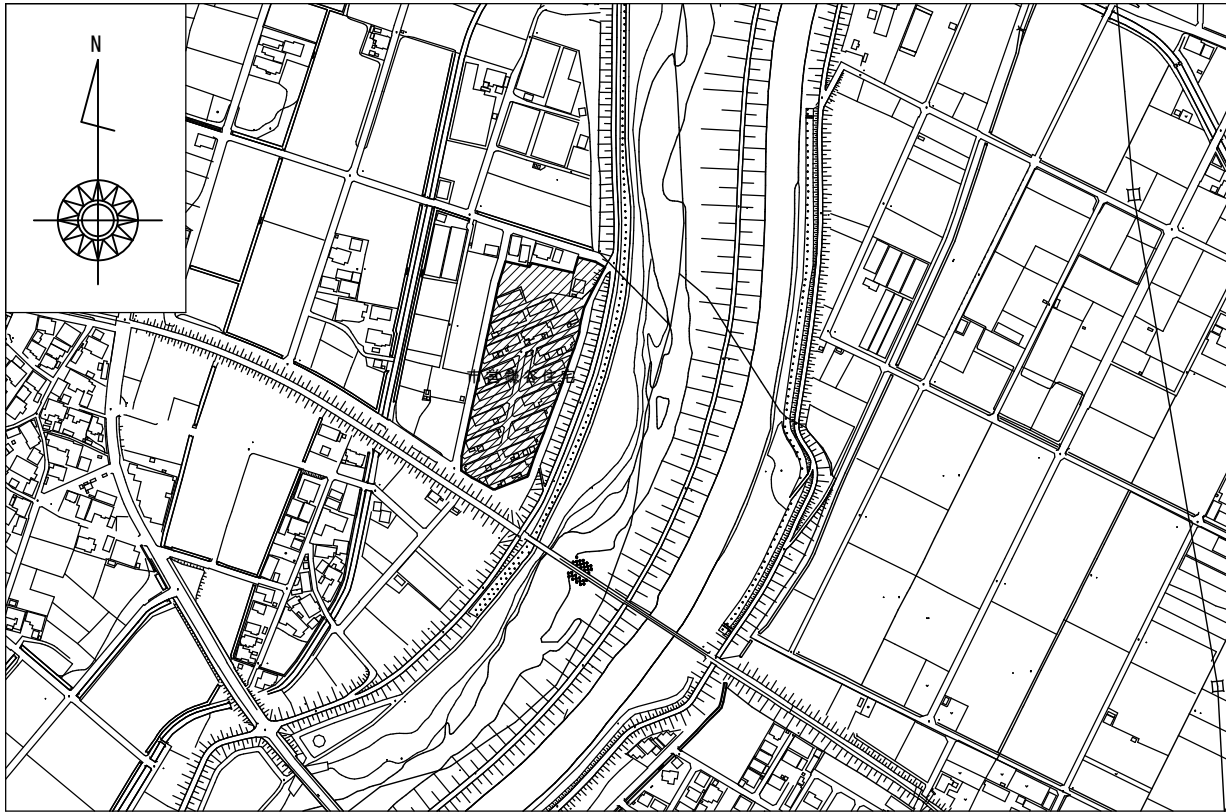

・・・市営鎌谷住宅を示す

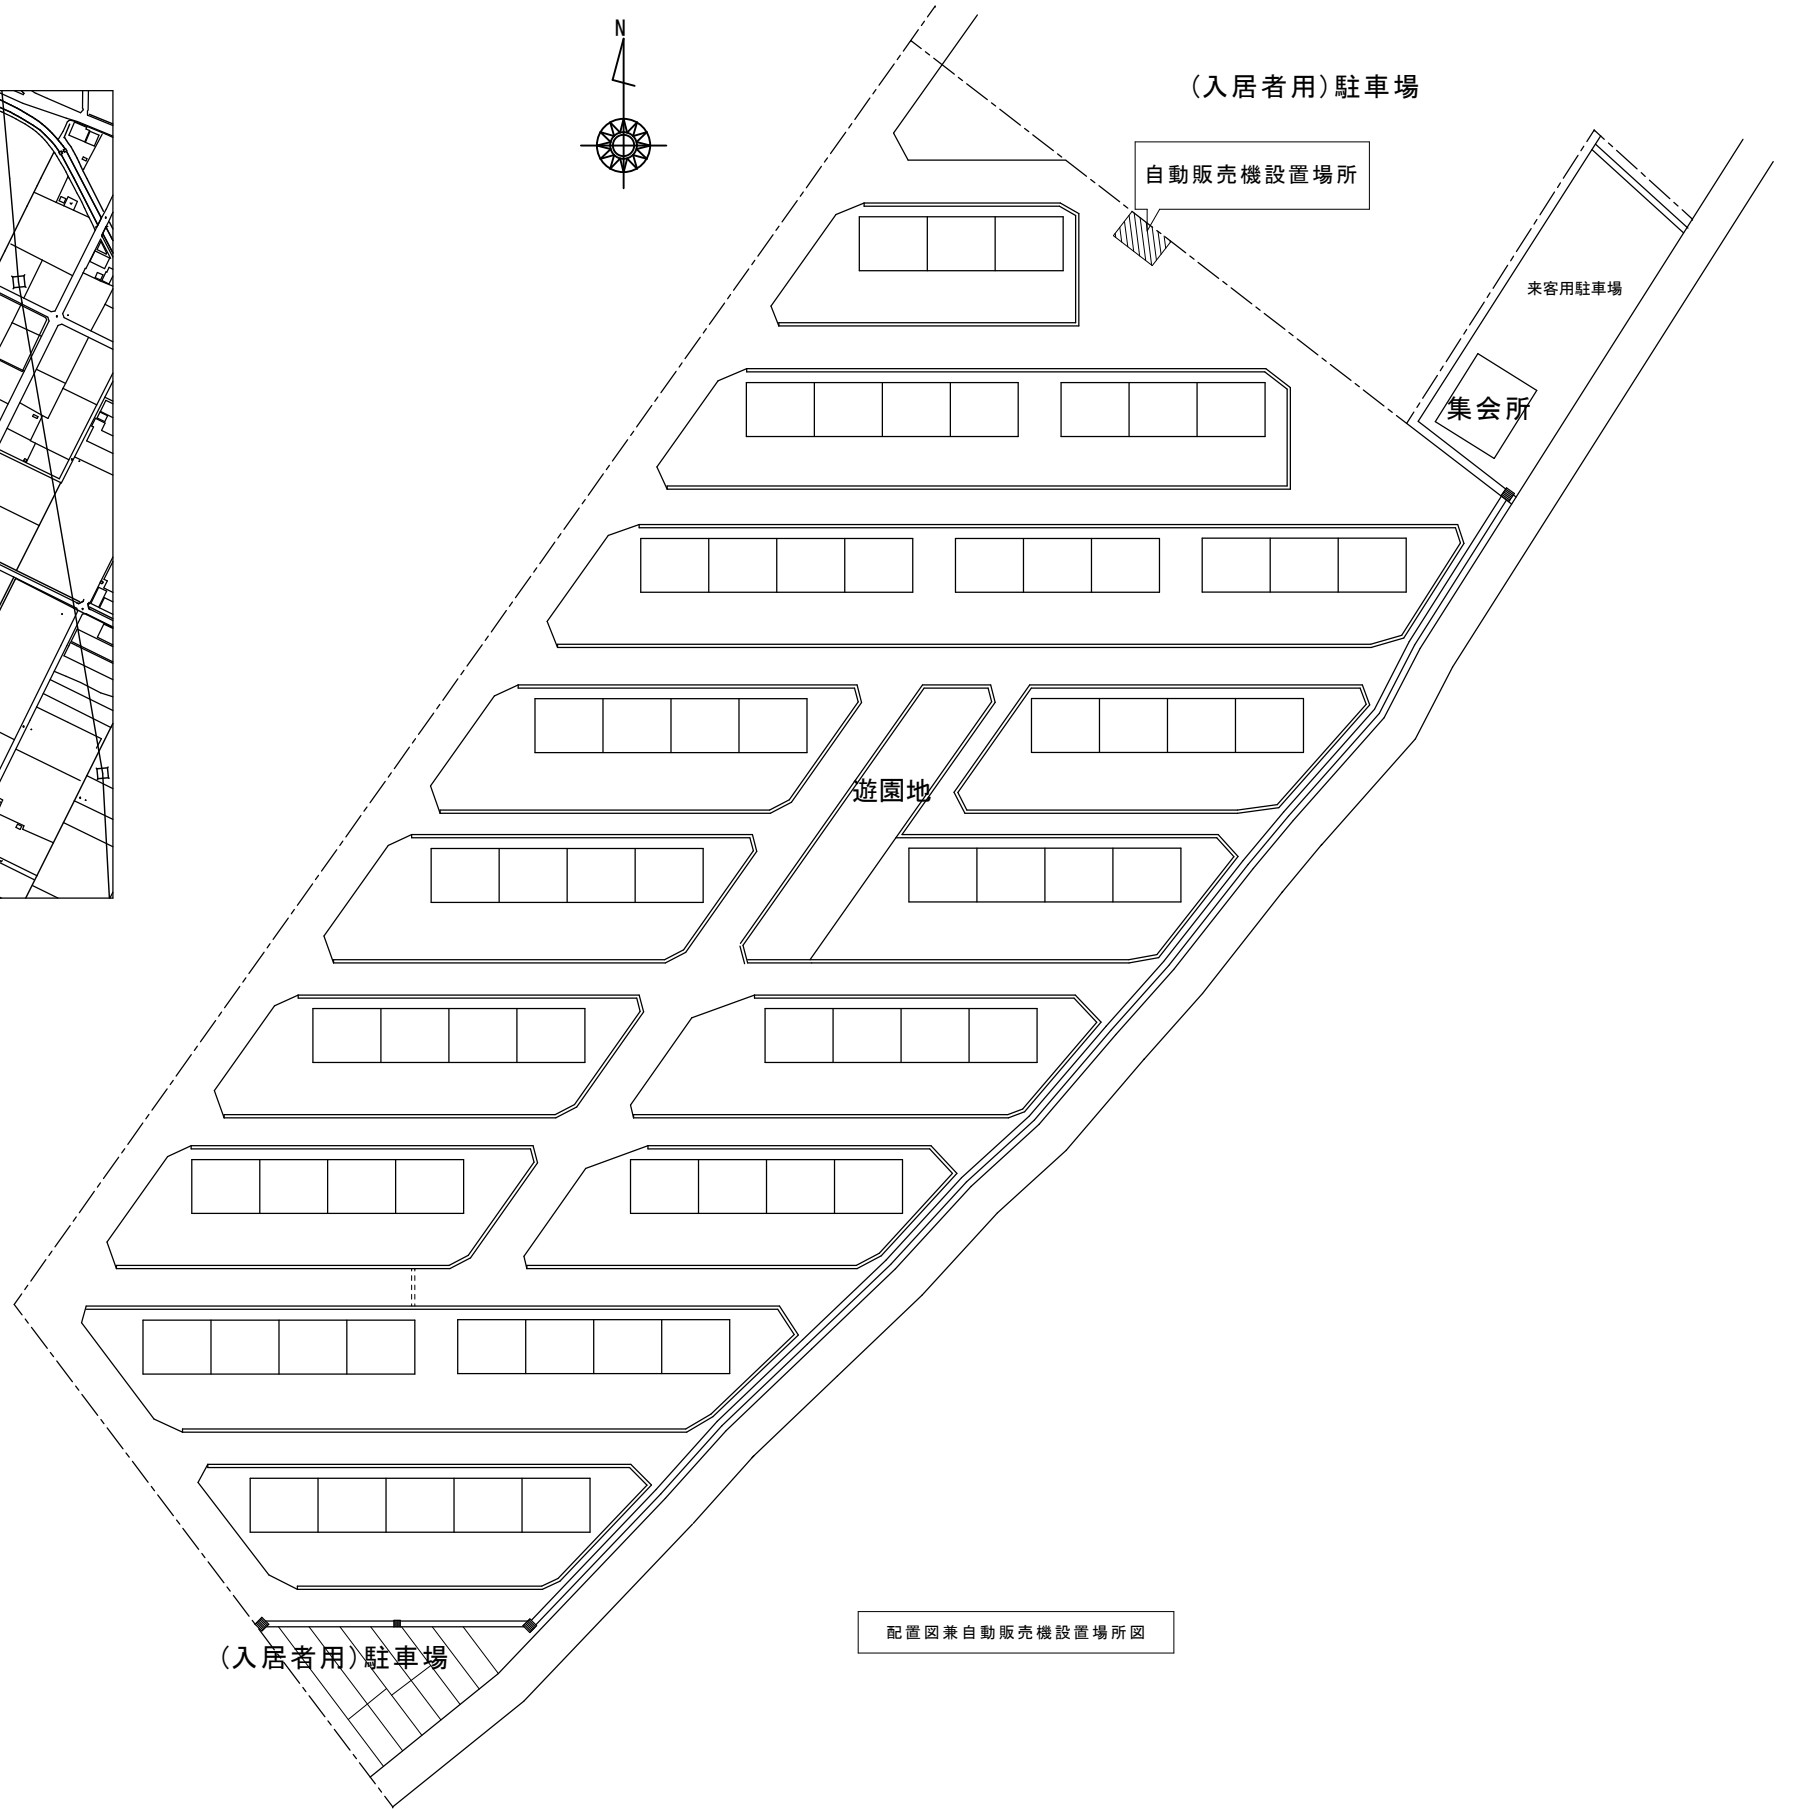


		住宅名
		市営鎌谷住宅
		住所
		西尾市鎌谷町大河田6番地

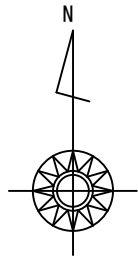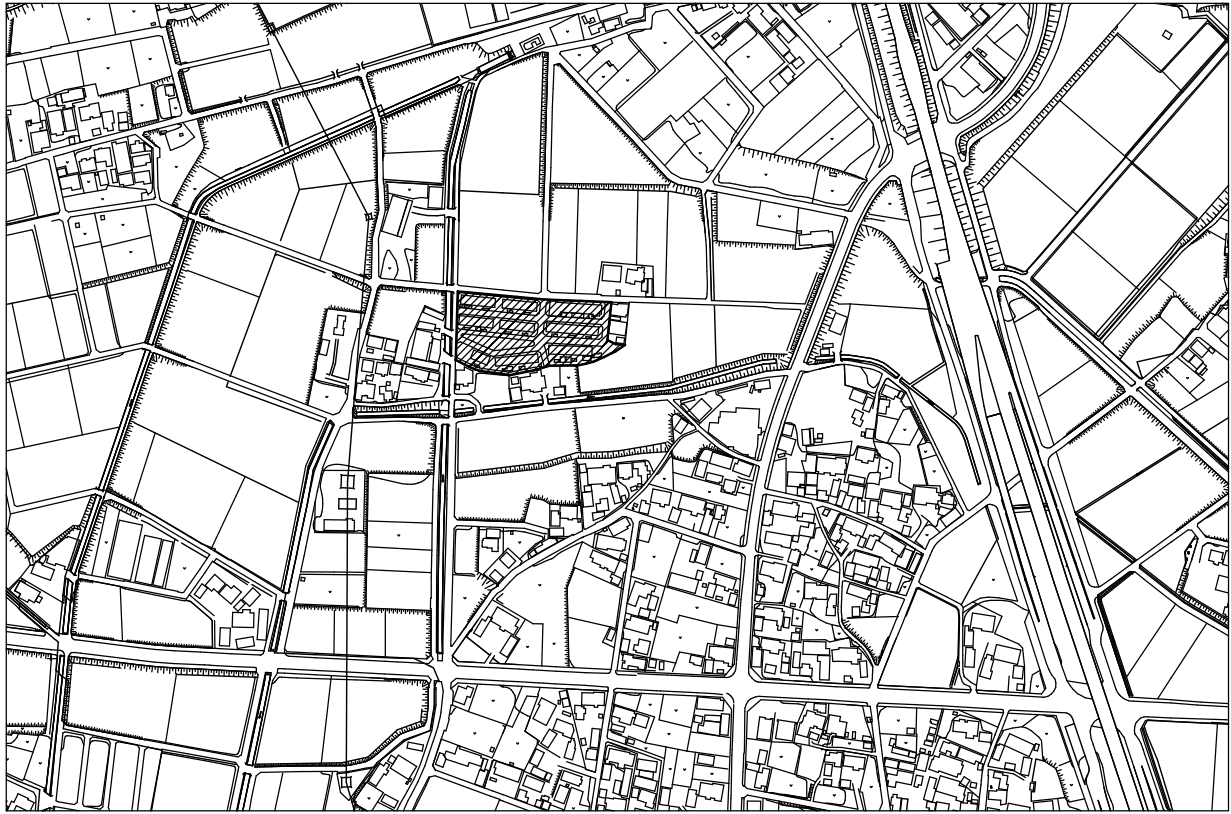

案内図




・・・市営中原住宅を示す

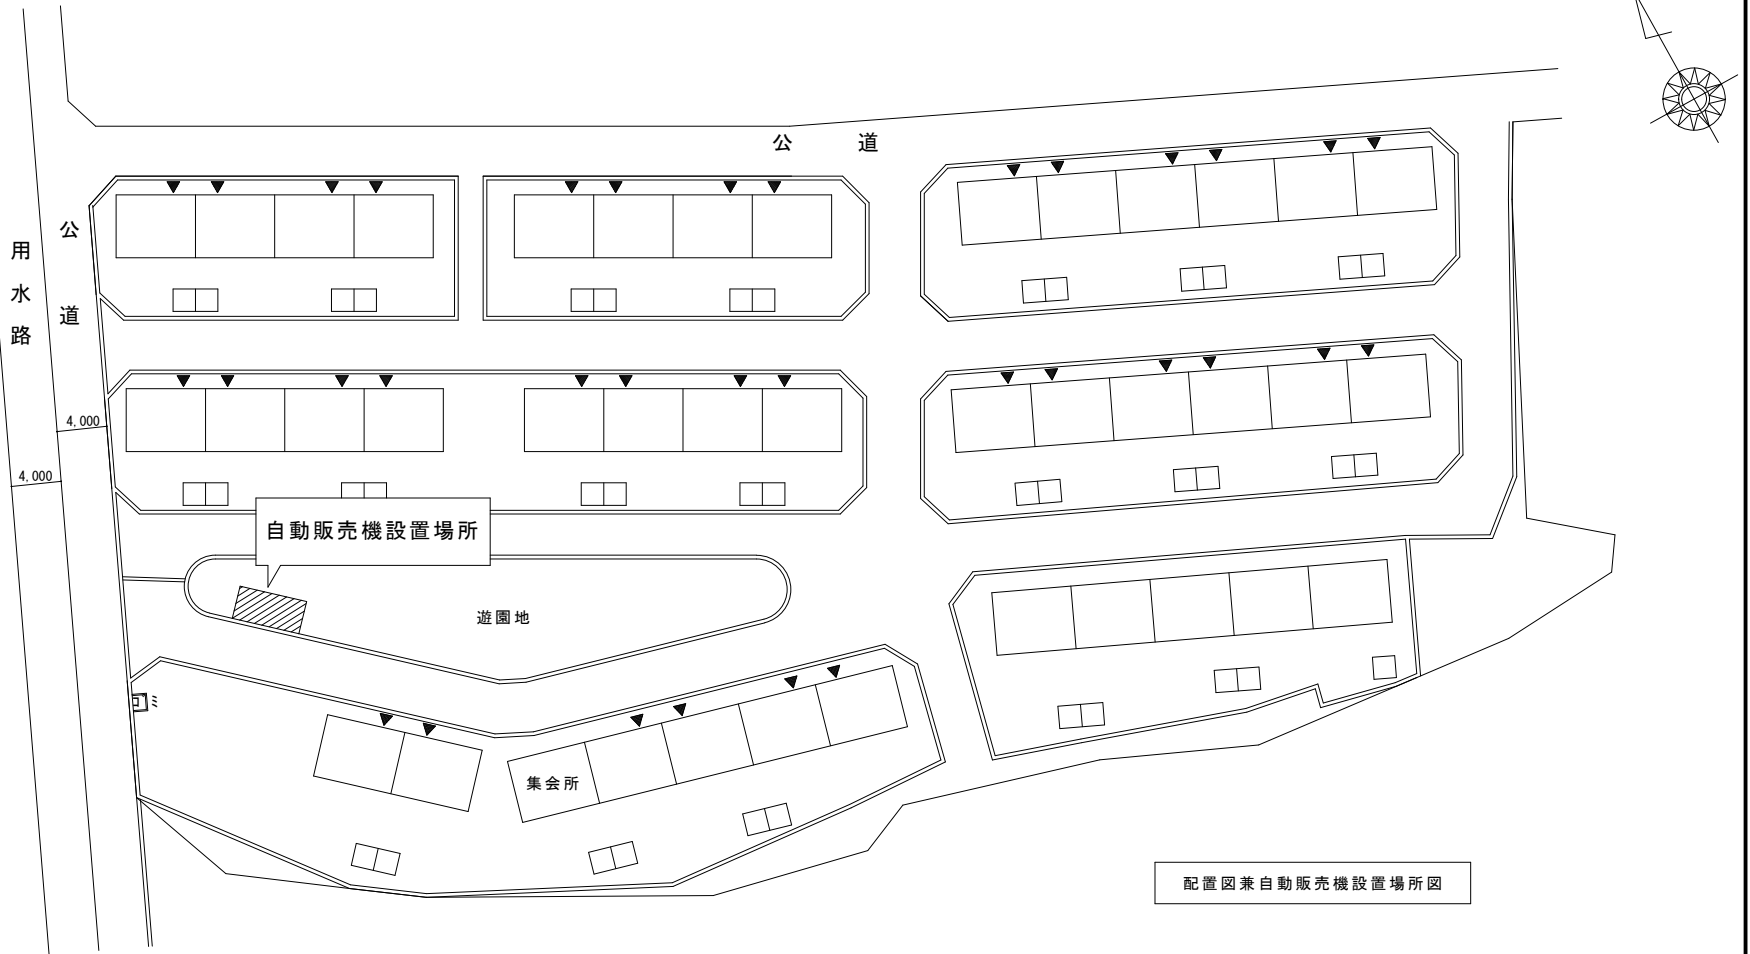


配置図兼自動販売機設置場所図


		住宅名	市営中原住宅
		住所	西尾市中原町堀割16番地1

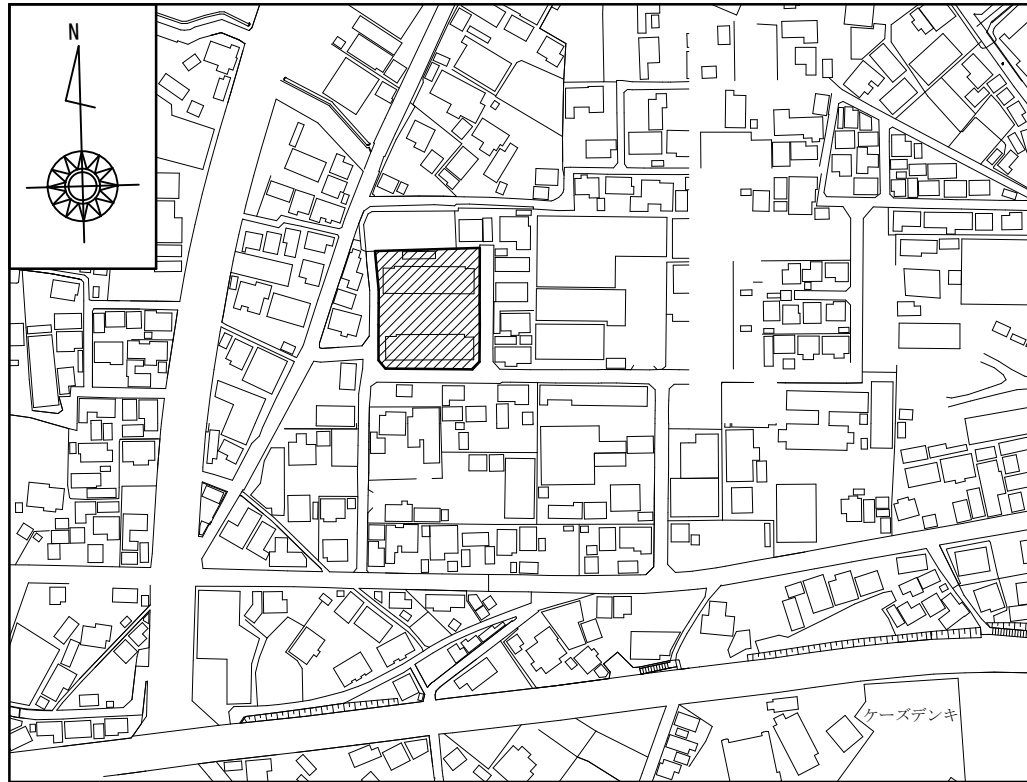



案内図

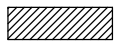

・・・市営住崎住宅を示す

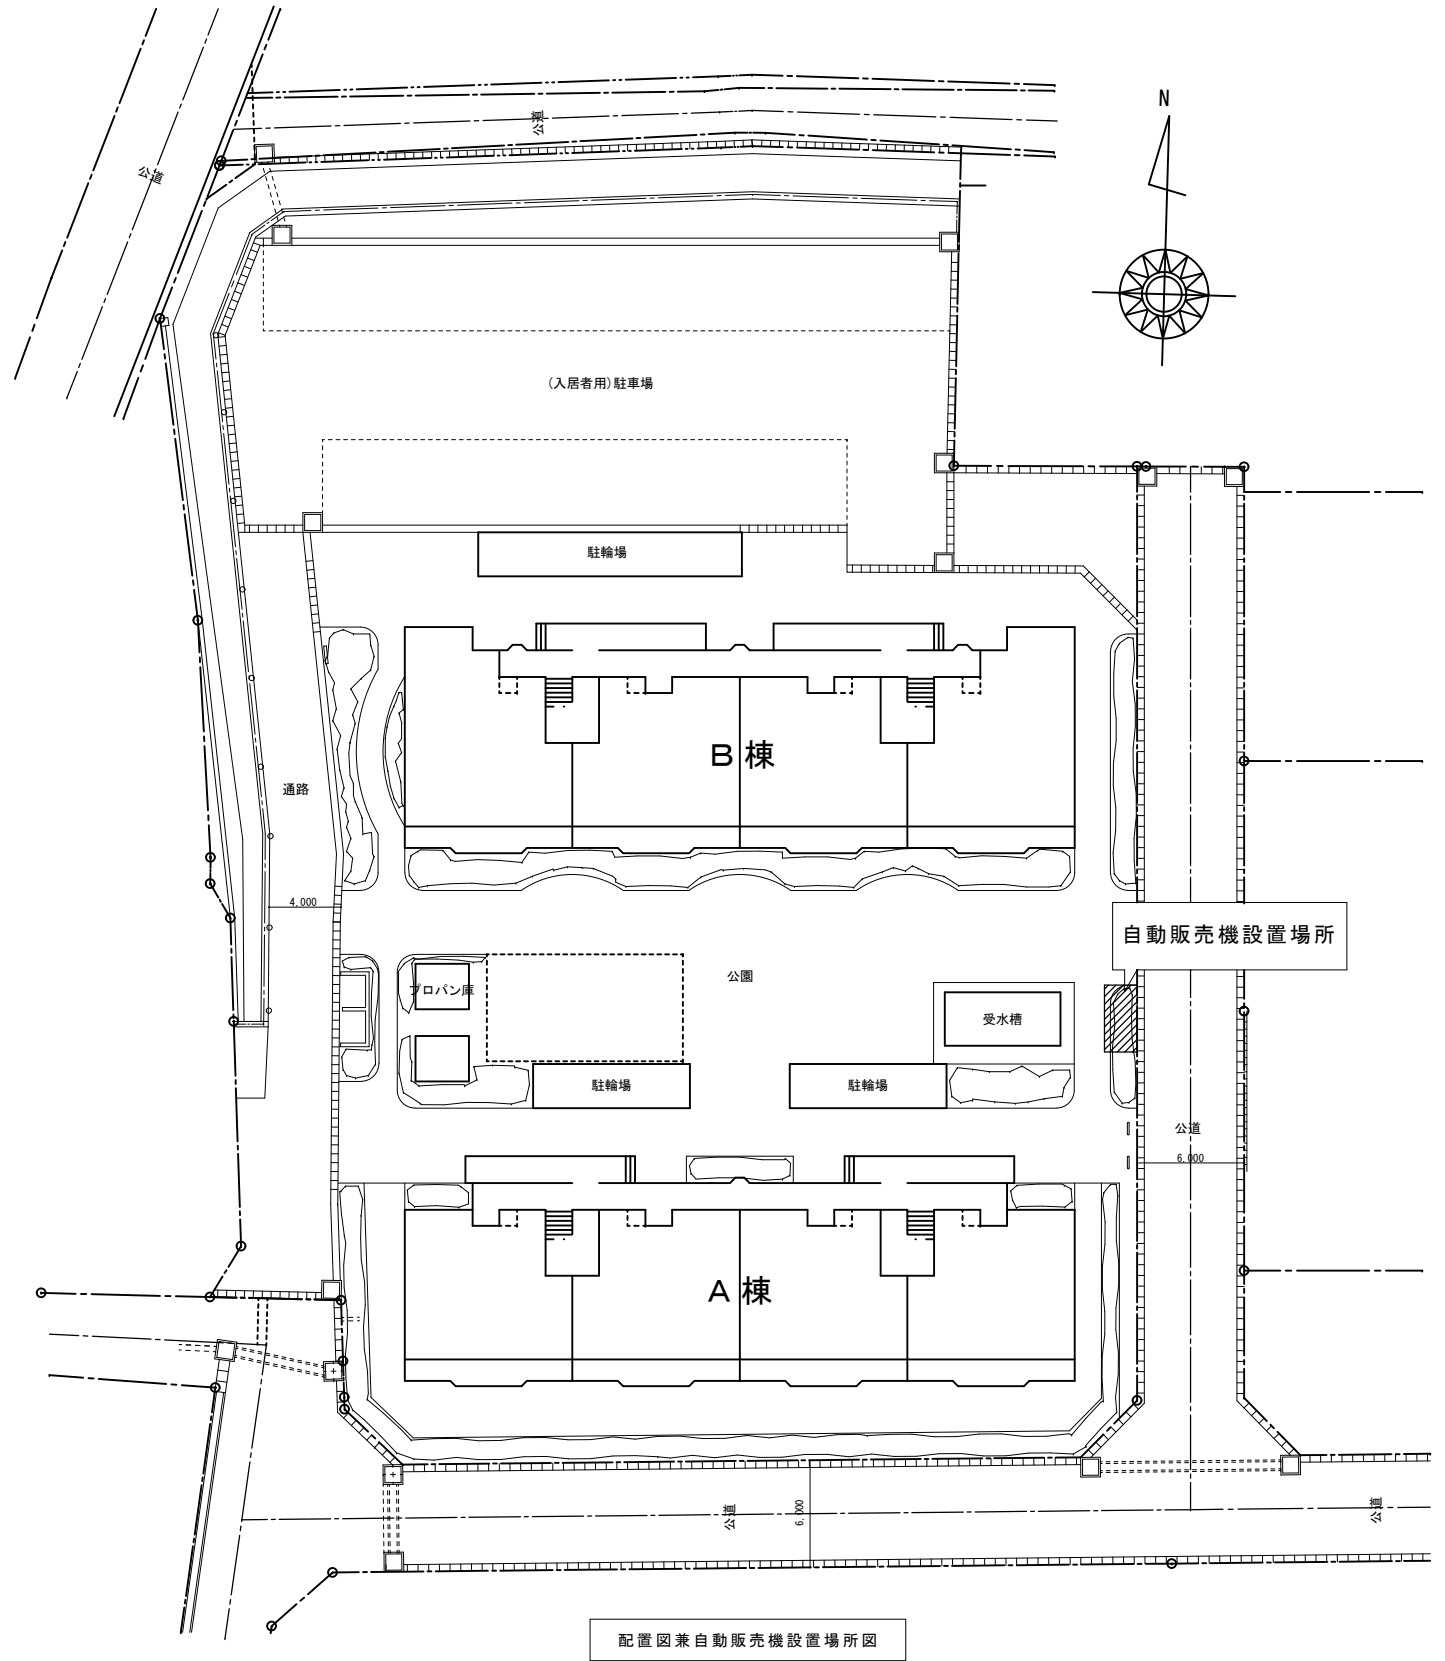


		住宅名	市営住崎住宅
		住所	西尾市住崎町荒子28番地1

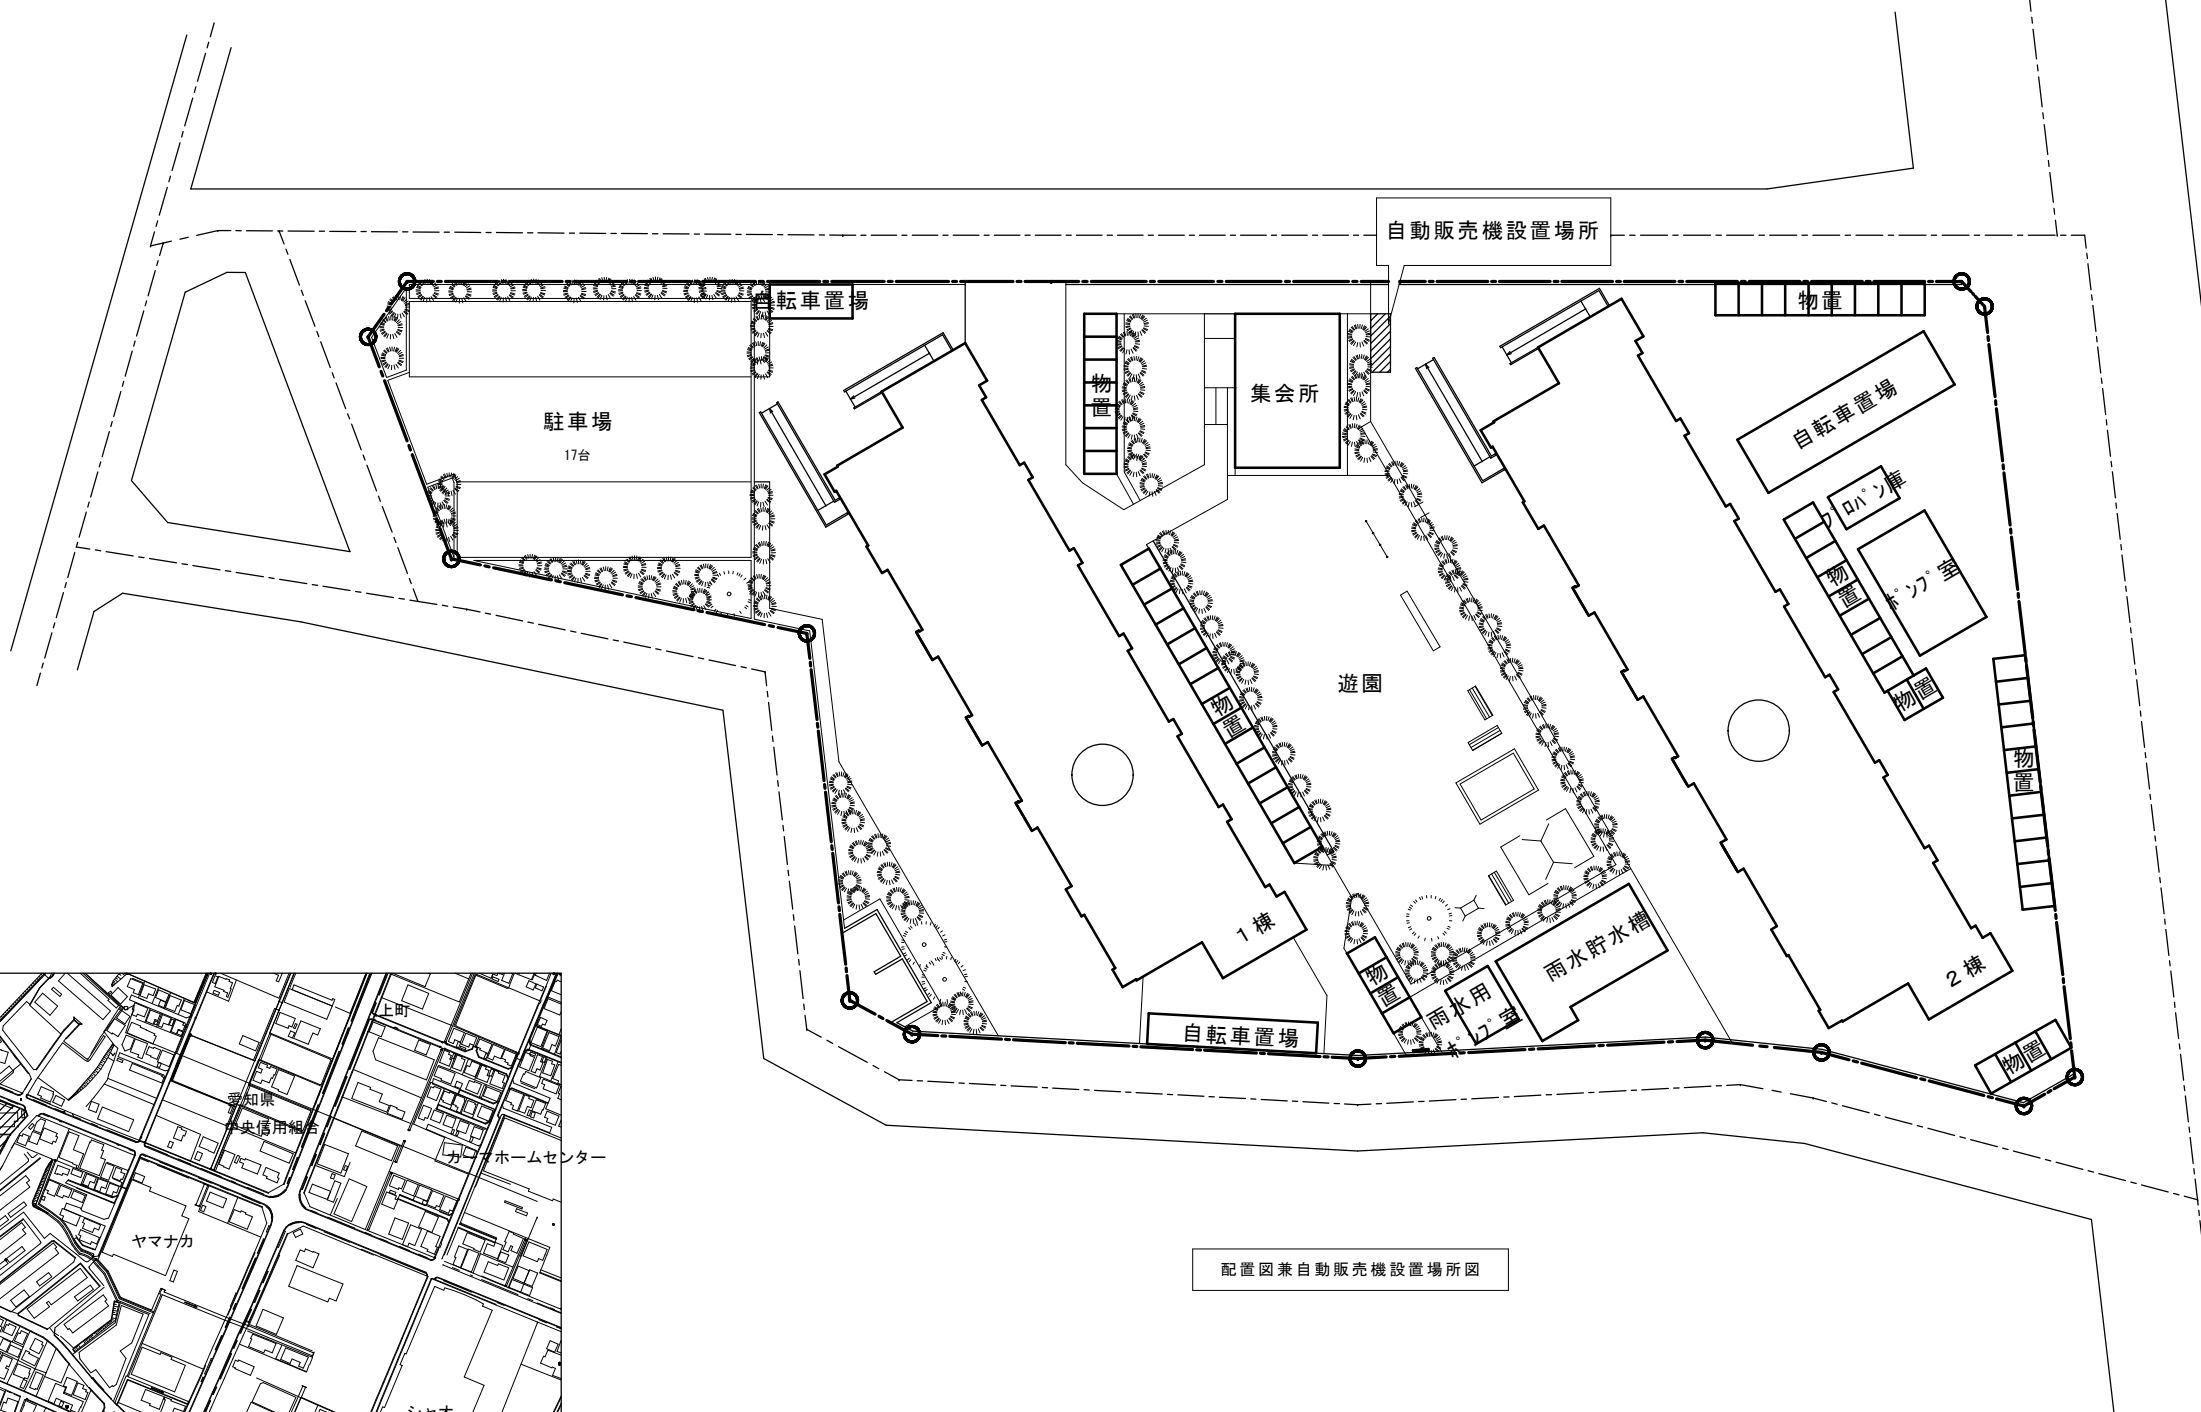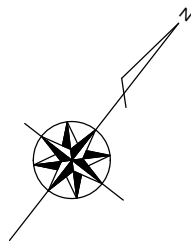

配置図兼自動販売機設置場所図



案内図

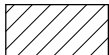



・・・市営下町住宅を示す

		住宅名	市営下町住宅
		住所	西尾市下町宮東12番地1



案内図 S=1/5000

市営鳥羽第3住宅を示す

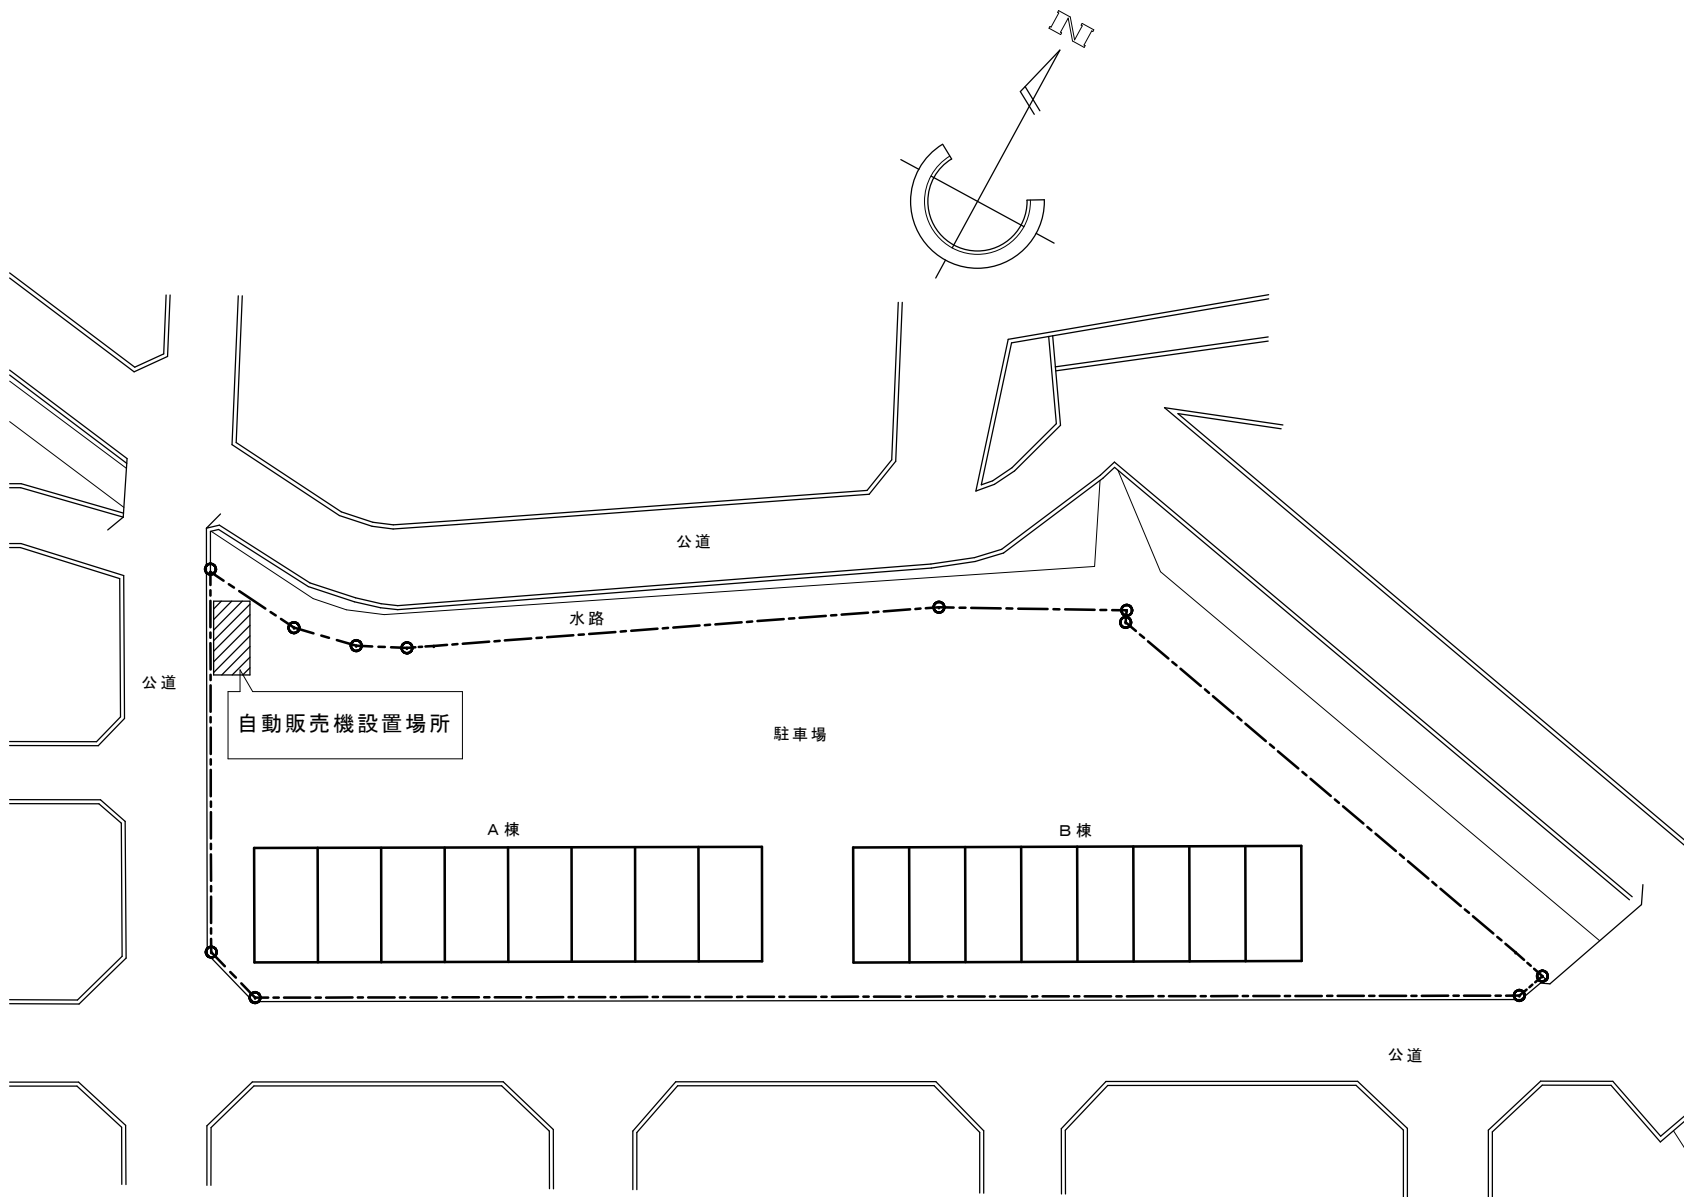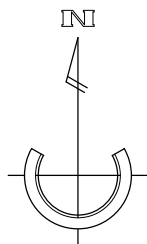

市営鳥羽第3住宅 配置図 1/500

工事範囲を示す

		住宅名	市営鳥羽第3住宅
		住所	西尾市鳥羽町十三新田1番地35