

「改修内容説明会

～西尾市文化会館はどのようにリニューアルするの?」

令和5年（2023年）2月12日（日）10:00～11:30

西尾市文化会館 301会議室

1 挨拶

2 これまでの経緯説明

3 改修内容説明

4 今後のスケジュール

- ・改修工事のため休館（予定） 令和5年6月1日～令和7年1月3日
- ・リニューアルオープン（予定） 令和7年1月4日～

以上

■これまでの経緯と懇談会等の概要

令和元年度 長寿命化計画策定

- (1) 施設利用者懇談会 令和元年 10月29日(火) 岩瀬文庫にて実施
- ・参加者：西尾市文化事業実行委員会メンバー10名(及び西尾市1名、伊藤建築3名)
 - ・グループワーク実施 2つのグループに分かれて、以下4つについて文化団体としての意見(良い点、不具合な点、提案)を出し合った。
 - ①施設(ハード)の機能面
 - ②利用方法及び利用料
 - ③文化会館スタッフのサービス
 - ④これから文化会館に期待すること、その他
- (2) 文化会館リニューアル懇談会 令和2年2月15日(土) 文化会館にて実施
- ・参加者：西尾市民26名(及び西尾市4名、伊藤建築3名)
 - ・梶田美香講師のミニ講演会30分(文化会館の力～まちの中へ～長久手市の事例紹介)
 - ・グループワーク実施 4つのグループに分かれて、以下2つについて検討した。

文化会館が①誰もが気軽に足を運べ、利用できる施設
②誰もが文化・芸術の鑑賞に親しめる施設

となるための具体的な方策を、現在の文化会館、新築の文化会館の両方で検討

令和3年度 基本設計

- (3) 施設管理者(文化協会)ヒアリング
- 1回目 対象者：一般社団法人西尾市文化協会 施設管理グループ
- ・令和3年6月23日(水) 文化会館にて実施
 - ・自主事業、貸館の状況、それらによるハードへの要望をヒアリング
- 2回目 対象者：一般社団法人西尾市文化協会 文化活動グループ
- ・令和3年8月17日(火) 文化会館にて実施
 - ・文化活動グループの利用状況、ハードへの要望をヒアリング

令和4年度 実施設計


- (4) 文化会館利用者懇談会「にぎわいのある文化会館市民ロビーを考えよう！」
- 令和4年10月8日(土) 文化会館にて実施
- ・参加者：西尾市民14名(及び西尾市5名、伊藤建築4名)
 - ・展示室、市民ロビー見学の後、グループワーク実施 2つのグループに分かれて、以下2つについて検討した。
 - ①どうして市民ロビーに市民が集まらないのか？課題を明らかにしよう
 - ②市民ロビーをどんな空間にする？何をいたらいい？解決策を考えよう小ホールロビー、展示室も含めて考えてよい

※令和元年度では新築の文化会館も想定した意見であり、令和4年度は市民ロビー、展示室をテーマとしたためその意見が中心であった。

西尾市文化会館改修工事における 要望の対応について

～利用者等懇談会（R1年度10/29、2/15、R4年度10/8実施）及び文化協会ヒアリング（R3年度6/23、8/17実施）の要望とその対応～

<p>【大ホール舞台・音響照明】</p> <p>舞台が狭いことの意見が多く寄せられ、舞台備品や音響照明の具体的な要望も挙がった。</p> <p>（対応） 舞台、反射板は現状のままであるが、オーケストラ迫は残置するので前舞台として利用可能。舞台袖・搬入口は現状のまま。 付属備品は一部備品対応（今後検討）、音響照明機器は改善し特に照明はDMX対応。</p>	<p>【小ホール舞台・音響照明】</p> <p>舞台が狭いことの意見が多く寄せられ、ホールを平土間化する要望や、反響板、音響照明に関する細かい要望もあった。</p> <p>（対応） 350席の利用要望もあり、ホールの平土間化はせず、舞台機構は現状のまま。音響照明は基本的に現状維持だが、照明バトンにDMX回線を導入し多様な演出を可能にする。幕地は更新する。</p>	<p>【会議棟（会議室）】</p> <p>会議室の現状の他、練習利用と展示利用の対応に関する意見が挙がった。流し台完備の工作室の要望もあった。</p> <p>練習：音楽練習、バンド練習のできる防音の部屋や楽器庫、付属備品の整備の要望</p> <p>展示：現在のロビータイプの展示室を好む借り手があるものの、使用しにくい意見もあった。展示専用の部屋、あるいは会議室を展示に使用しやすくする整備の要望</p>	<p>【施設機能・設備全般】</p> <p>施設全体にエレベーターが少ないこと、トイレの数が少ないことに意見が多く寄せられた。</p> <p>また授乳、オムツ交換スペースの充実化やキッズスペースの整備、バリアフリー化への要望が挙がった。空調設備、給湯設備の整備の意見もあった。</p> <p>（対応） エレベーターの増設は行わない。トイレは全体的な規模は変えずに男性、女性の比率を見直し。授乳スペースは現状のまま、オムツ交換スペースは喫茶側・大ホール男性トイレに設置する。キッズスペースは建設予定の生涯学習センターに子供の遊び場を充実させる予定。</p>	<p>【喫茶（飲食）】</p> <p>西尾の名物の飲食やコーヒースタンドといった飲食施設の充実化を求める意見が多く挙がった。</p> <p>（対応） 検討中</p>	<p>【運営（あり方、人材）】</p> <p>市内施設の役割分担、コンセプトの明確化、運営収支のみえる化、ソフト・事業の充実化を求める意見のほか、現在のスタッフのサービスを肯定する声、ディレクターや配置転換のない職員を求める声もあった。</p> <p>（対応） 検討中</p>	<p>【イメージづくり】</p> <p>イベントがなくても来なくなるような開放的な雰囲気してほしいという意見が多く寄せられた他、季節を感じさせる施設、映える施設、デザイン性のある施設といった声もあった。</p> <p>（対応） 市民ロビーの家具などの見直しで明るく開放的な雰囲気に対応</p>
<p>【大ホール楽屋】</p> <p>楽屋が狭く、足りないことの意見が多く寄せられた。トイレや設備の充実を求める声も挙がった。</p> <p>（対応） 楽屋の数や大きさ、リハーサル室の位置は現状のままである。楽屋のトイレは洋式化する。</p>	<p>【小ホール楽屋】</p> <p>楽屋が狭く、足りないことの意見が多く寄せられた。トイレや設備の充実を求める声も挙がった。</p> <p>（対応） 楽屋の数や大きさは現状のまま。楽屋のトイレは現状の位置で改修する。</p>	<p>（対応） 練習：3階に防音対応の練習室を2つ設置。音楽練習やダンスに対応。</p> <p>展示：2階会議室A・Bを展示利用可能に改修（スポットライトも設置）。ピクチャーレールは他の部屋も設置する予定。</p>	<p>設備面ではLED照明。空調、給湯設備は更新。Wi-Fi環境は導入を検討。</p>	<p>【庭園】</p> <p>庭園と茶室がよいという意見が多く寄せられた。庭園の開放を求める声もあった。</p> <p>（対応） 庭園と茶室は現状のまま。庭園の利用については、検討中。</p>	<p>【利用システム・利用料】</p> <p>利用区分の見直し、オンライン予約を求める意見が多く寄せられた。利用料は適切である声と高いという声の両方があった。</p> <p>（対応） 検討中</p>	<p>【企画】</p> <p>常にイベントを実施してほしいという声のほか、以下のような意見があった。 様々な年齢ごと、あるいはターゲットを絞ったもの、インパクトのあるもの、他美術館・他分野とのコラボ、0歳児を含む子供・子育て世代に向けたもの、庭園の企画、映画の上映、美術展や写真展、次世代育成のための講座、アウトリーチ等</p>
<p>【大ホール客席・ホワイエ等】</p> <p>客席椅子の改善、親子室についての細かい要望、トイレの数が少ないことの意見があった。</p> <p>（対応）客席数は固定席のままである。客席椅子を幅の広いものに更新することで、客席数が減少する。親子室は現状のままであるが、音は音響設備で調整する。トイレは改修し女性用を増やす。</p>	<p>【小ホール客席・ホワイエ等】</p> <p>客席数を減らす、増やす両方の意見があり、客席椅子の改善、親子室設置等の要望、トイレの数が少ないことの意見があった。</p> <p>（対応）客席数は固定席で現状のまま。車いすスペースは増設する。客席椅子は現状のまま。親子室は新設しない。トイレは改修するが数はそのまま。</p>	<p>・現展示室はオープンスペースとして展示利用のほか多目的に活用することを想定。 この使い方についてのアイデアはフィットネス、ヨガ、コワーキングスペースなど様々な意見が挙げられた。今後の管理運営による。</p> <p>・会議室マイク機材は必要に応じて対応、内装は部屋機能に応じて改修。工芸を考慮して3階共用部に流し台を整備。</p>	<p>【市民ロビー等】</p> <p>エントランスや市民ロビー全体が入りにくい雰囲気であり、課題として具体的な使いづらさ（Wi-Fiがない、ロビーの形、じゅうたんや美術品の圧迫感等）の指摘があった。</p> <p>（対応） 事務室入口にカウンターを新設し入りやすくする。Wi-Fiは導入検討中である。その他入りやすく使いやすくするために、家具と備品を見直すことで対応。</p>	<p>【市民広場、外構、駐車場】</p> <p>駐車場と建物が遠い点、専用駐車場が少ない点が指摘された。イベントや水遊び、遊歩道・ランニングなどへ対応する要望があった。</p> <p>（対応） 市民広場に駐車可能なスペースを設ける（日常は現状どおり）。イベントに使用できるように市民広場を改修（今後検討）。</p>	<p>【案内・告知】</p> <p>館内での各施設が分かりにくいという意見（掲示やマップ等の対応）、また催事や利用料等の館の情報が少ない（SNSを含めたPRが必要）という意見が寄せられた。</p> <p>（対応） 今後検討</p>	<p>また、市民ロビーに人を集めるための具体的な企画提案として、気軽なコンサートやイベント、市民アートなどの展示を行うことや、カフェスペースや自動販売機といったカフェ機能、子供の遊び場機能に多くの意見が寄せられた。</p>
<p>【大小ホールその他】</p> <p>大ホールと小ホールの位置関係、共用通路、楽屋口による音漏れや使いにくさが挙げられた。</p> <p>（対応） 大ホールと小ホールの関係、通路、楽屋口は現状のままであるが、ホールの扉の遮音性を向上させる。</p>		<p>【会議棟その他】</p> <p>会議棟にトイレが少ないこと、空調や照明を改善する意見が挙がった。特別室や階段教室の要望もあった。</p> <p>（対応） トイレは改修し女性用を増やす。空調、照明は改修。階段教室は整備しない。</p>		<p>【立地】</p> <p>駅周辺の整備の声もあったが、西尾城が近いことがよいという意見もあった。現在の場所では交通手段、イベント時の渋滞の課題が指摘された。</p> <p>（対応） 文化会館は現在地のまま</p>	<p>【施設用途】</p> <p>美術館の設置、各種ホールの整備（中ホール、音楽専用、ライブスペース等）、各種施設の整備（プラネタリウム、ワークスペース等）様々な要望があった。</p> <p>（対応） 美術館、各種ホール、施設の新設は難しいが、展示スペースや市民ロビーの活用は管理運営による。</p>	<p>（対応） イベントなどは検討中。子供の遊び場は建設予定の生涯学習センターで充実させる予定。</p>

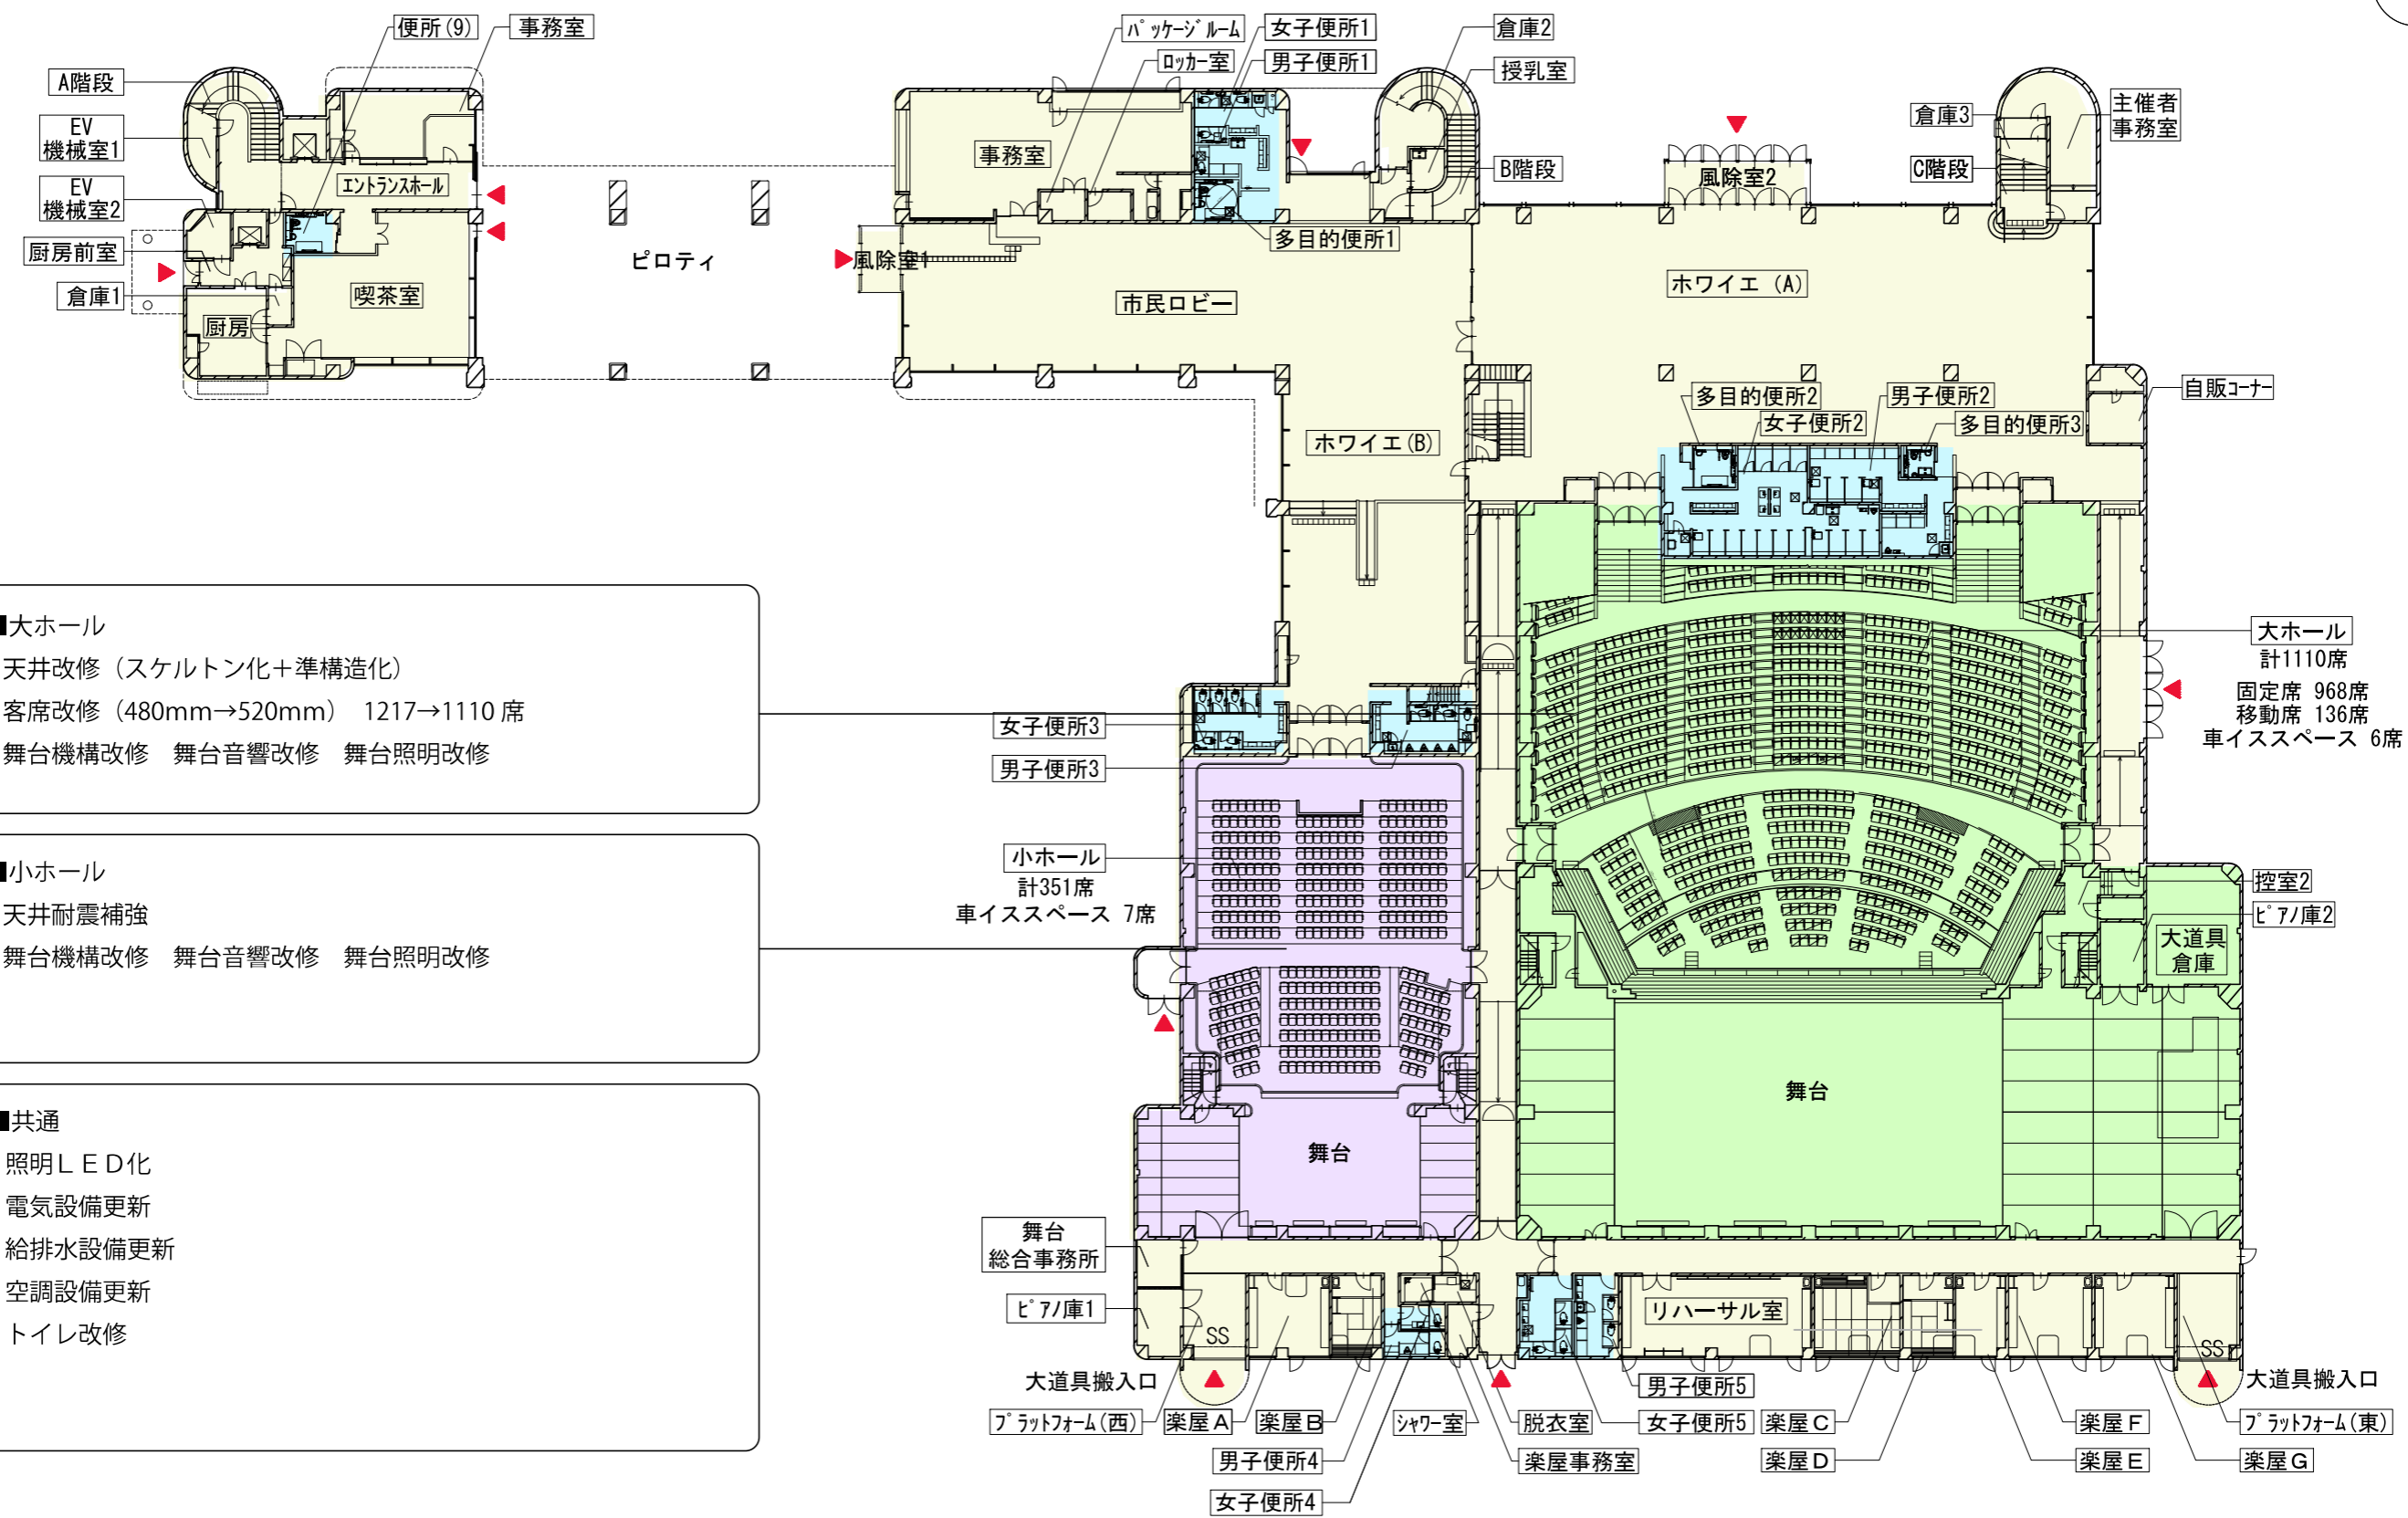


- 大ホール
 - ・天井改修 (スケルトン化+準構造化)
 - ・客席改修 (480mm→520mm) 1217→1110 席
 - ・舞台機構改修 舞台音響改修 舞台照明改修


- 小ホール
 - ・天井耐震補強
 - ・舞台機構改修 舞台音響改修 舞台照明改修

- 共通
 - ・照明LED化
 - ・電気設備更新
 - ・給排水設備更新
 - ・空調設備更新
 - ・トイレ改修

無断転載禁止 株式会社 伊藤建築設計事務所	西尾市文化会館大規模改修工事	図名 1階平面図 (改修後)	SCALE	NO. 1
--------------------------	----------------	-------------------	-------	----------

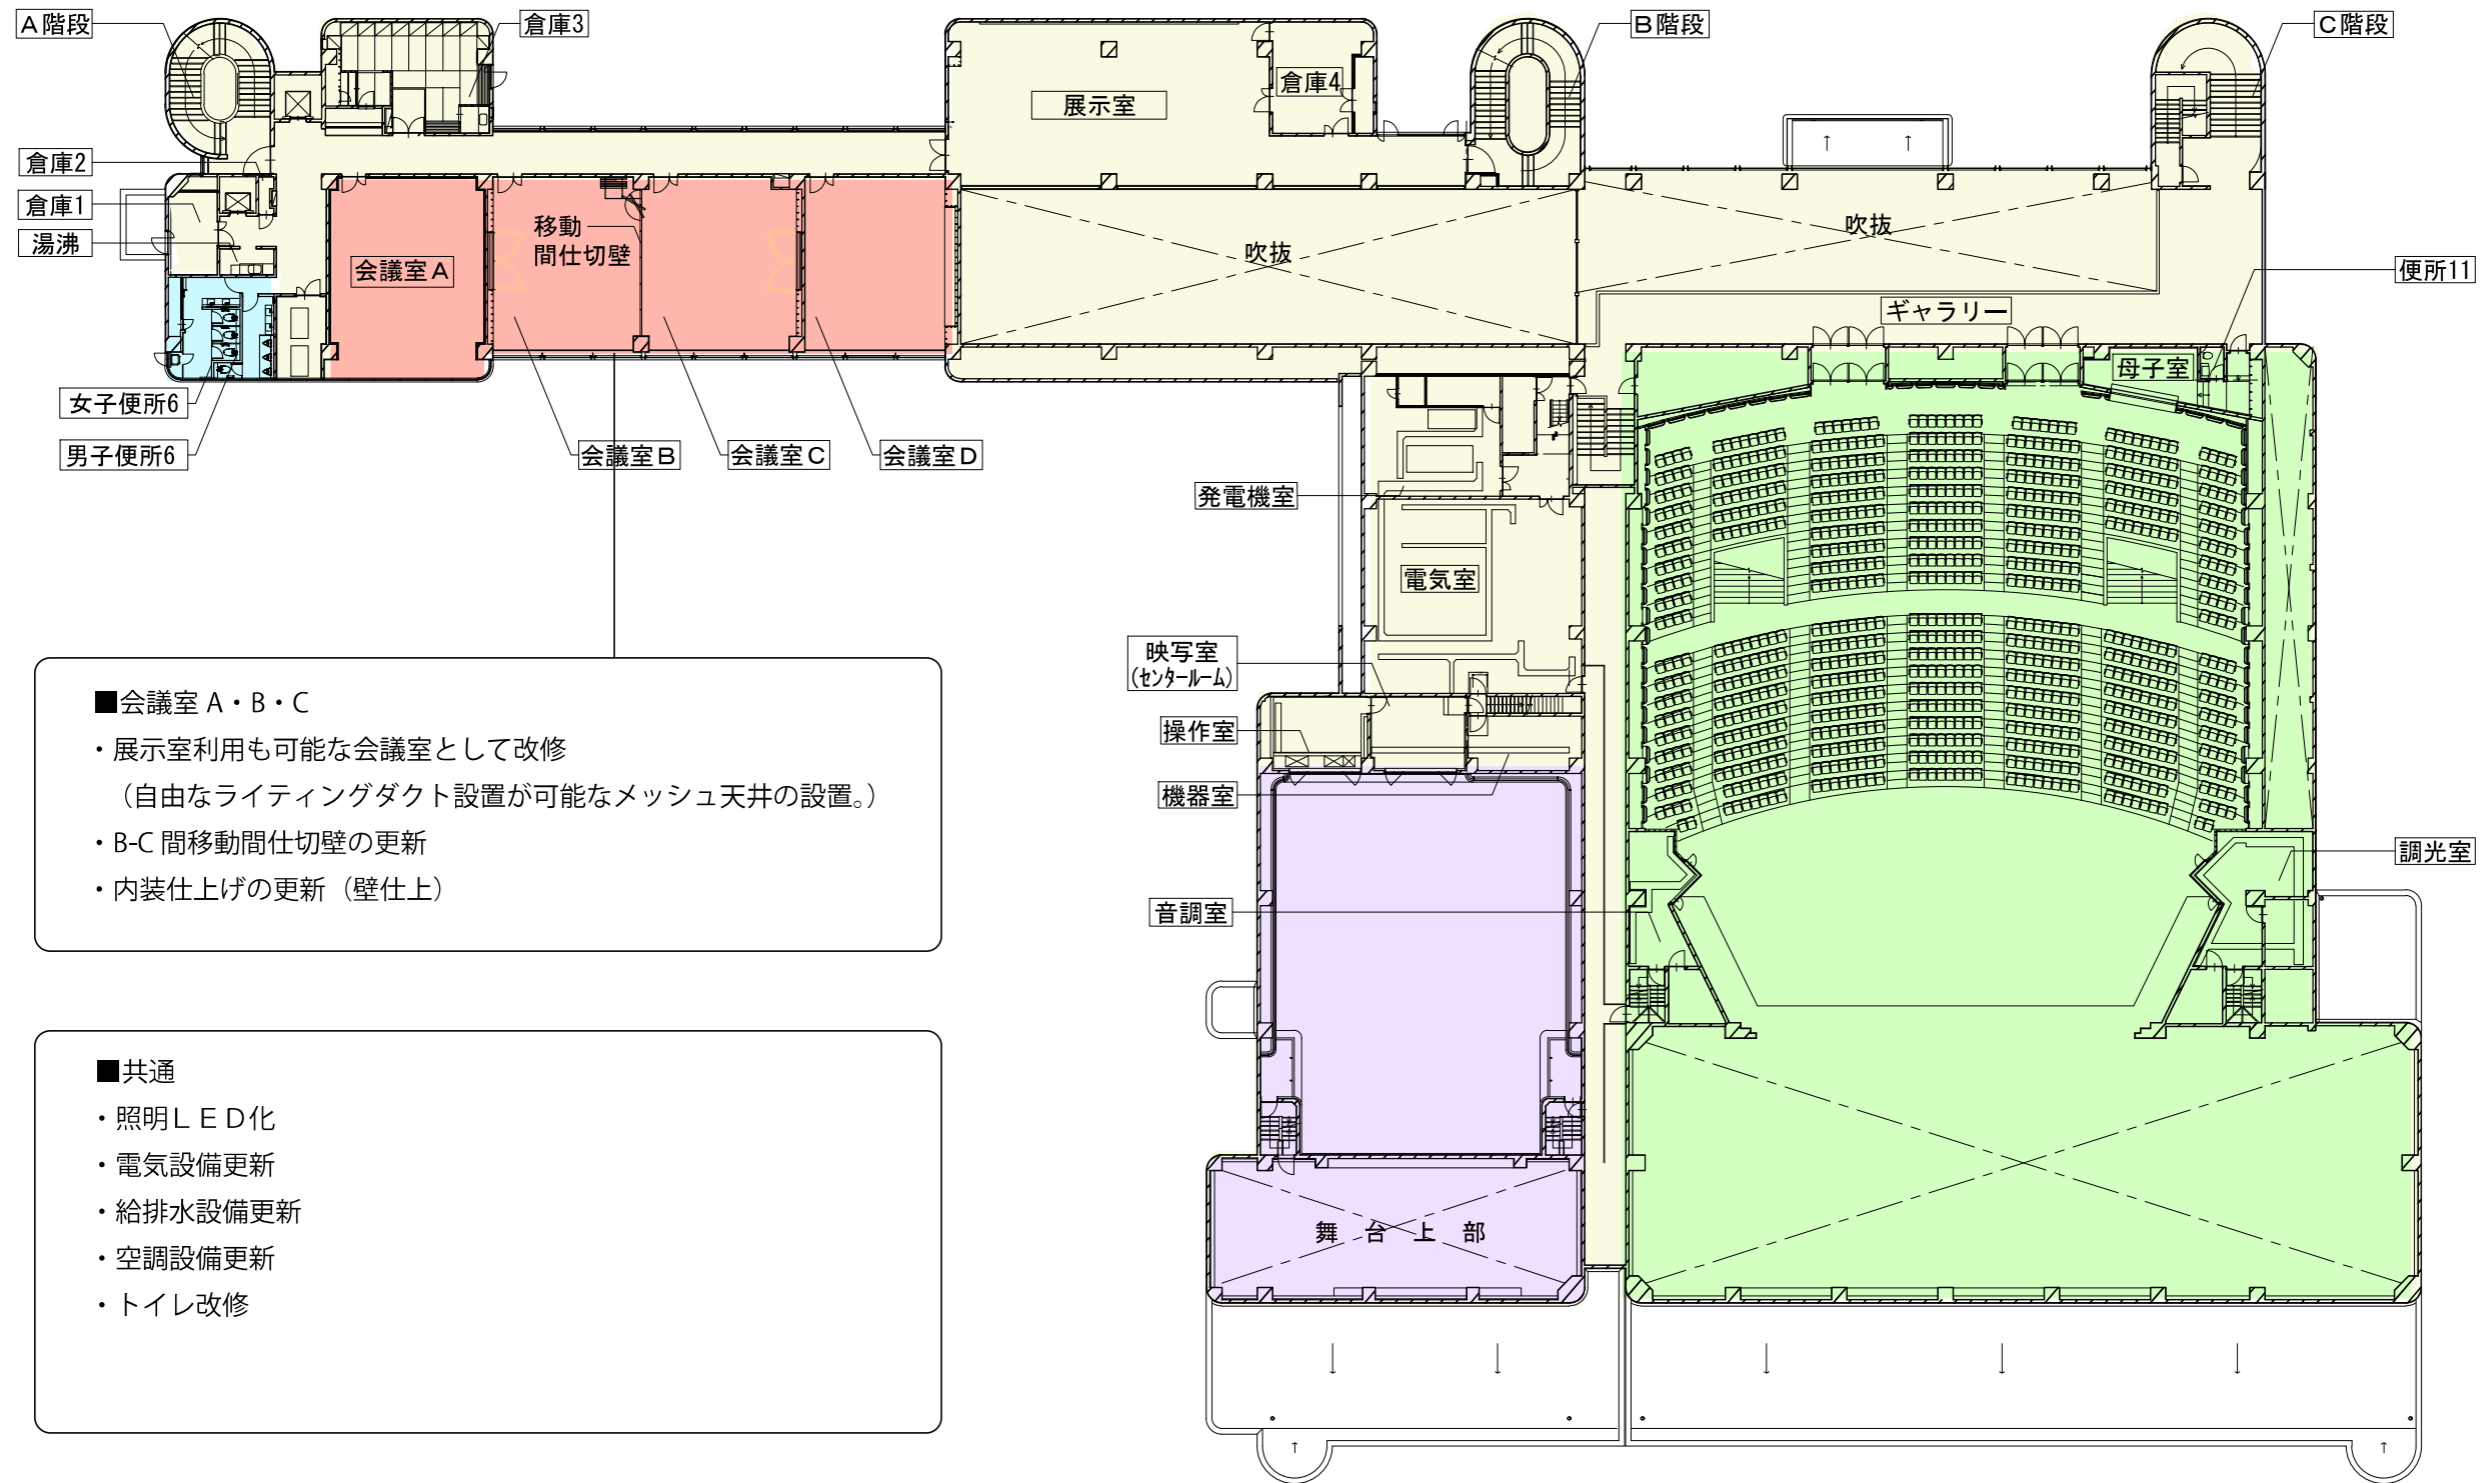


無断転載禁止 株式会社 伊藤建築設計事務所	西尾市文化会館大規模改修工事	図名 2階平面図 (改修後)	SCALE	NO. 2
--------------------------	----------------	-------------------	-------	----------

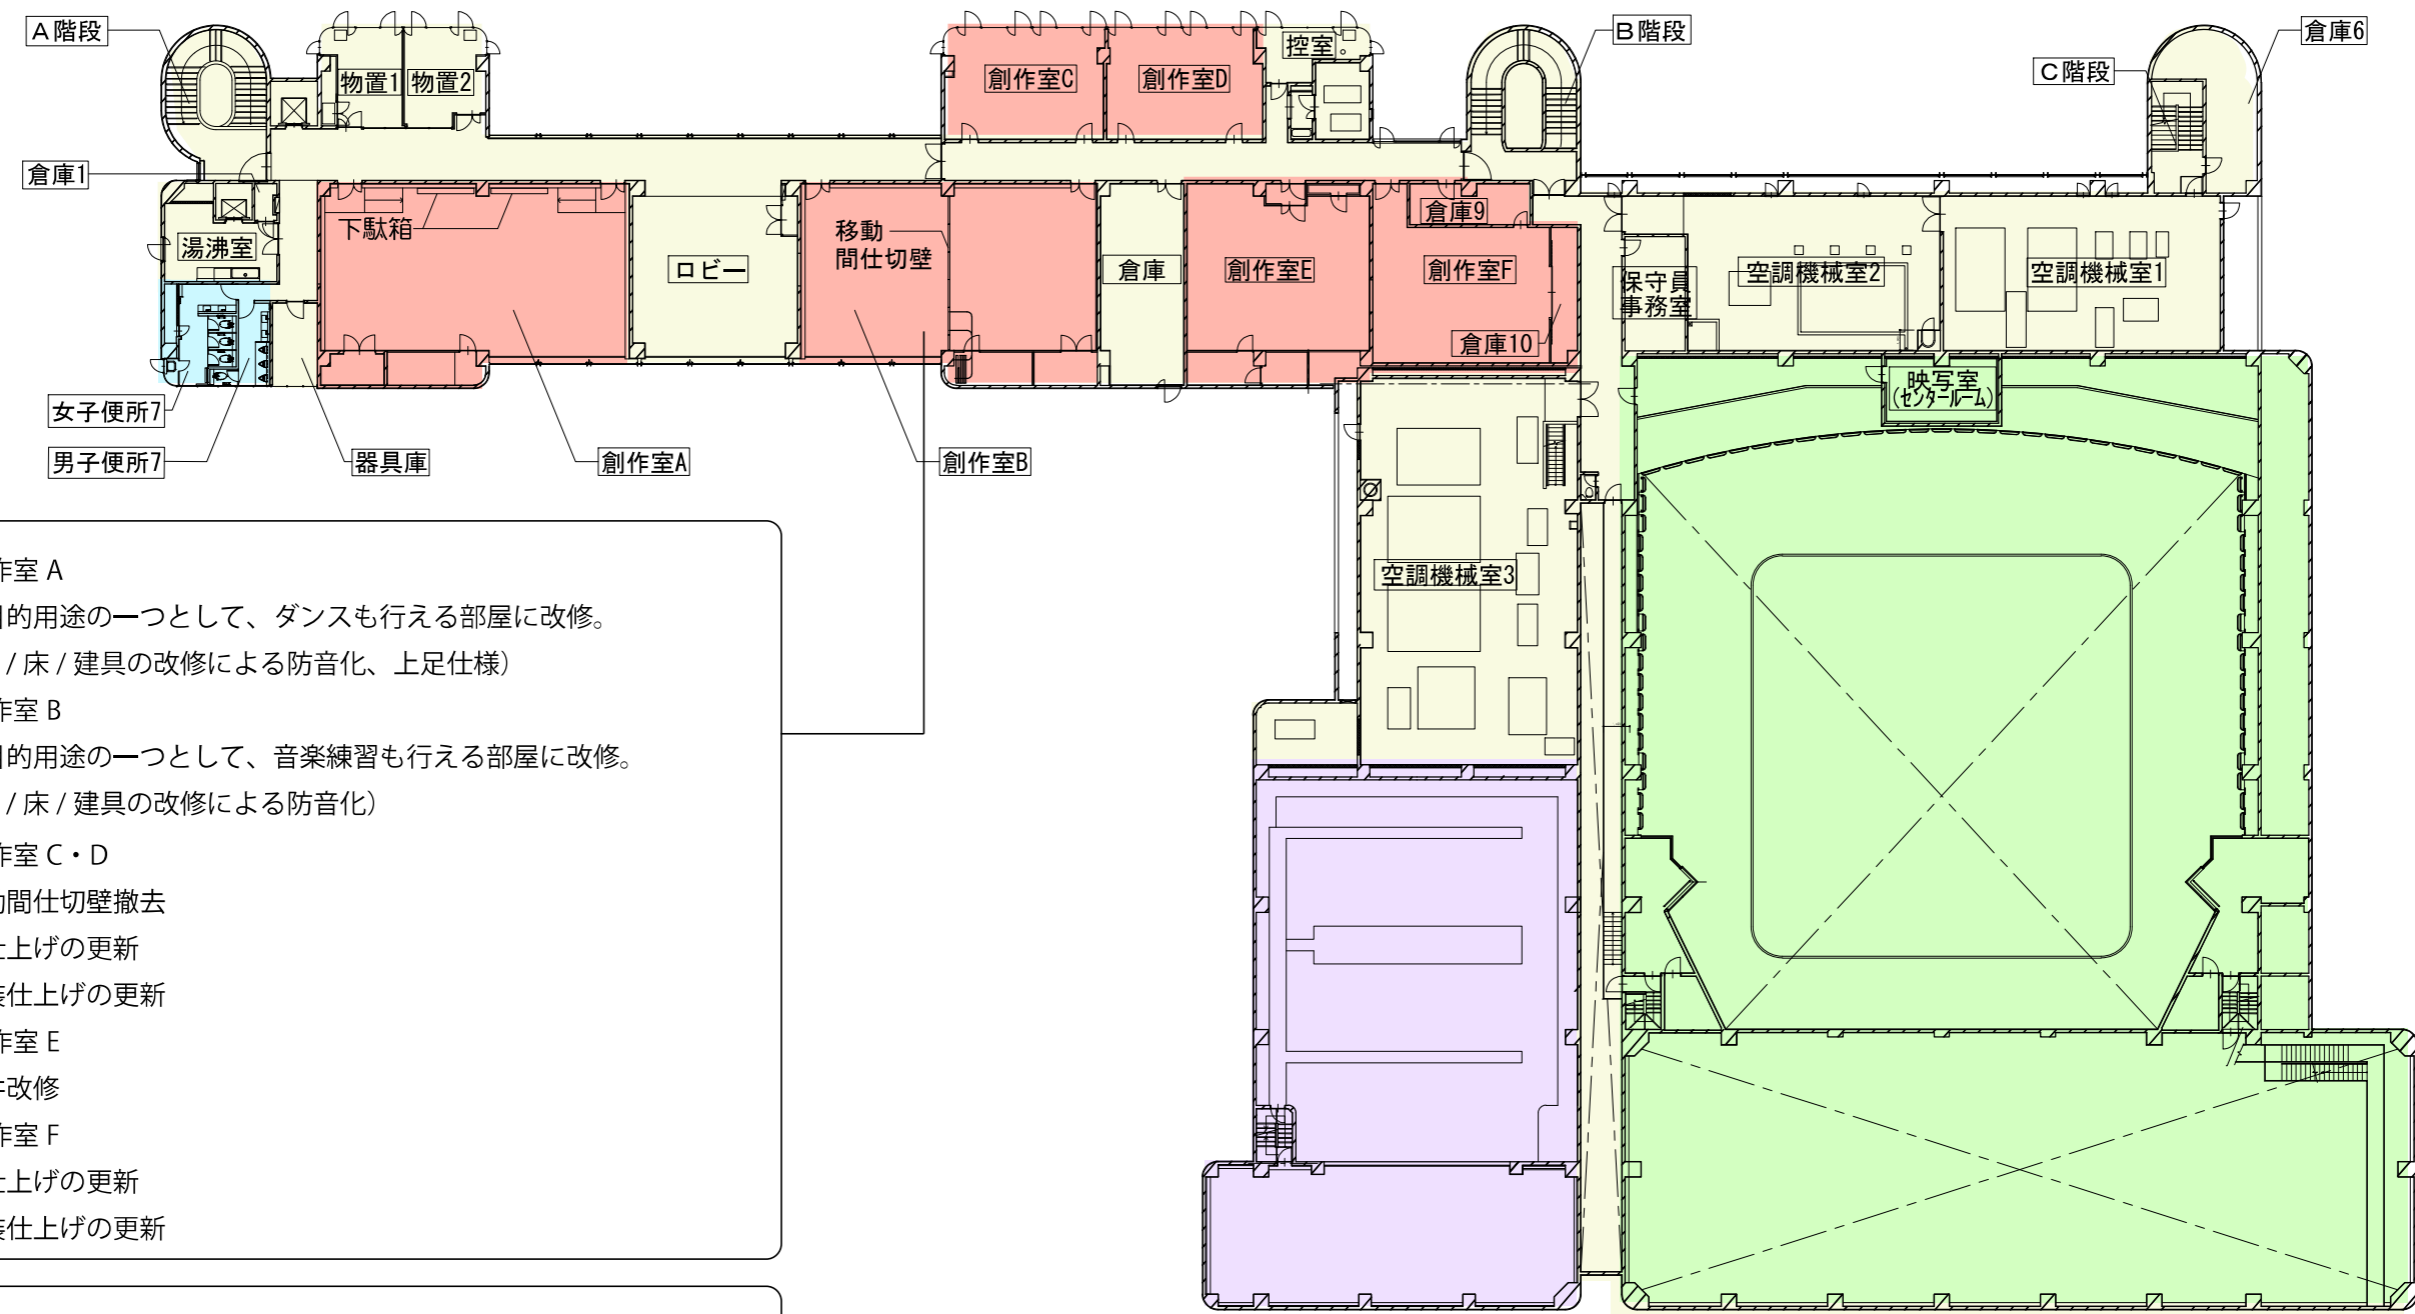

- 創作室 A
 - ・多目的用途の一つとして、ダンスも行える部屋に改修。
(壁 / 床 / 建具の改修による防音化、上足仕様)
- 創作室 B
 - ・多目的用途の一つとして、音楽練習も行える部屋に改修。
(壁 / 床 / 建具の改修による防音化)
- 創作室 C・D
 - ・移動間仕切壁撤去
 - ・床仕上げの更新
 - ・内装仕上げの更新
- 創作室 E
 - ・天井改修
- 創作室 F
 - ・床仕上げの更新
 - ・内装仕上げの更新

- 共通
 - ・照明LED化
 - ・電気設備更新
 - ・給排水設備更新
 - ・空調設備更新
 - ・トイレ改修

無断転載禁止 株式会社 伊藤建築設計事務所	西尾市文化会館大規模改修工事	図名 3階平面図 (改修後)	SCALE	NO. 3
--------------------------	----------------	-------------------	-------	----------

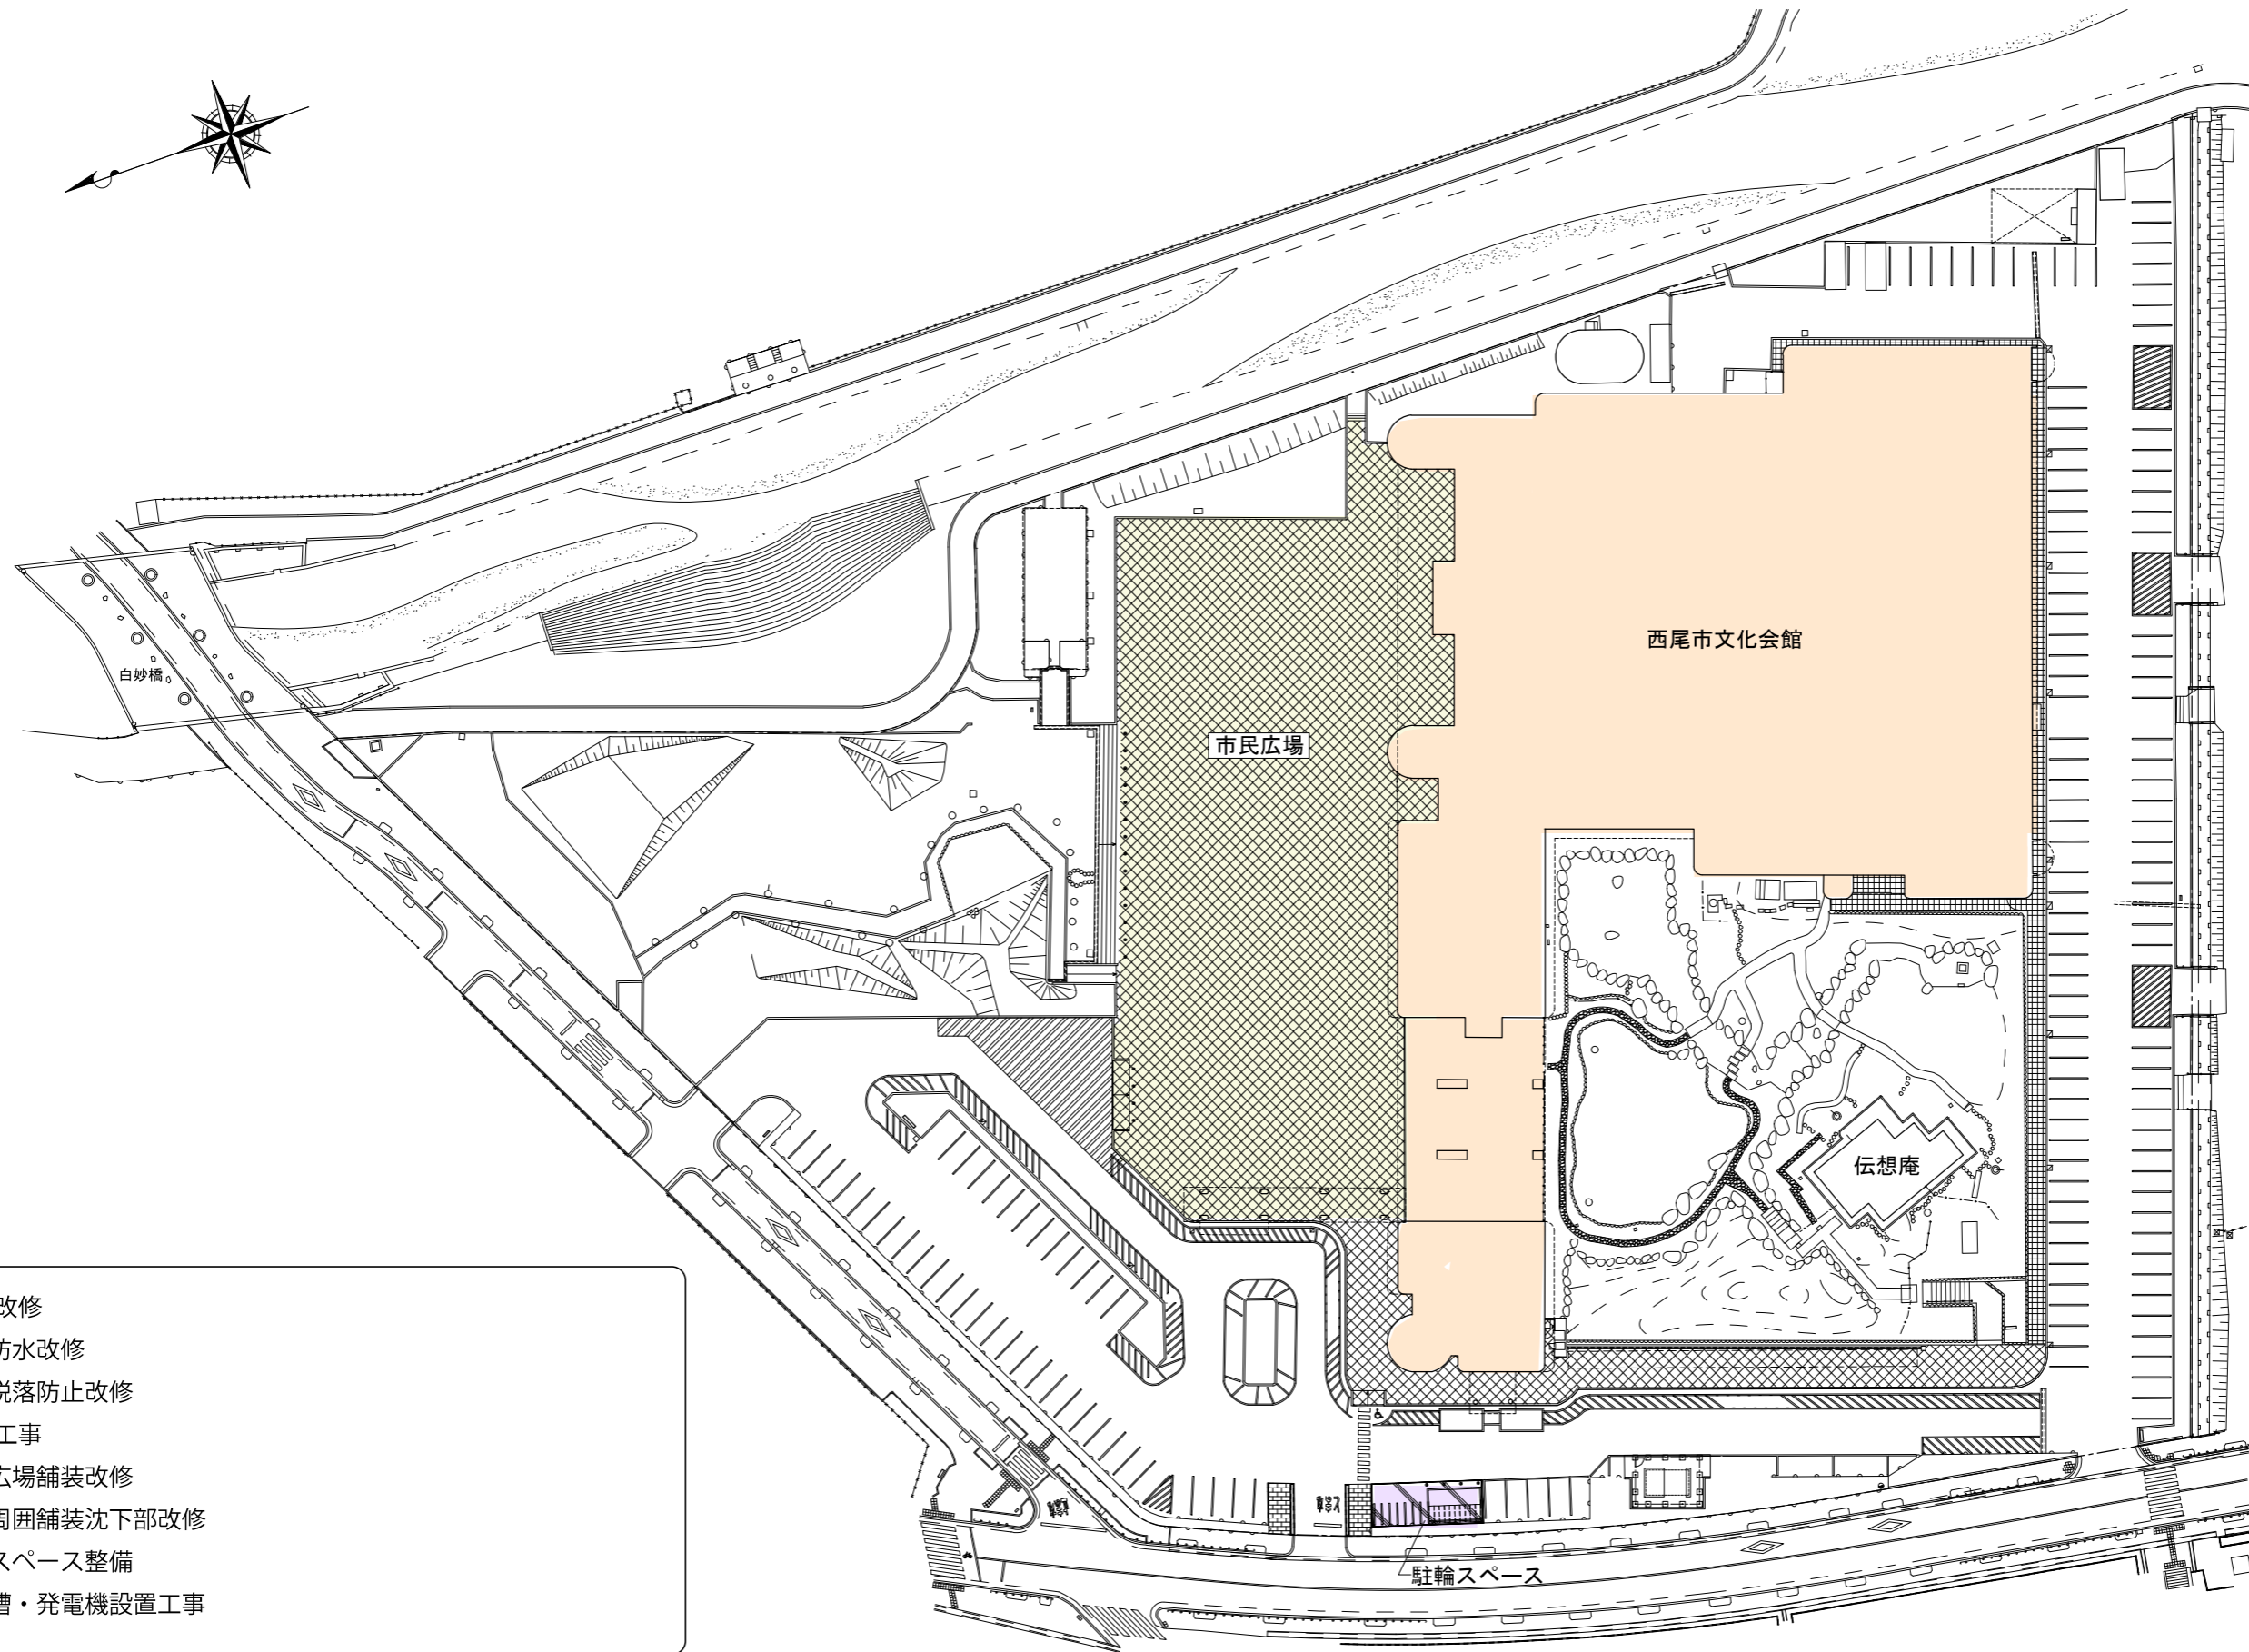

- 外部改修
- ・屋上防水改修
- ・外壁脱落防止改修
- 外構工事
- ・市民広場舗装改修
- ・建物周囲舗装沈下部改修
- ・駐輪スペース整備
- ・受水槽・発電機設置工事

<p>無断転載禁止</p> <p>株式会社 伊藤建築設計事務所</p>	<p>西尾市文化会館大規模改修工事</p>	<p>図名</p> <p>配置図・外構図 (改修後)</p>	<p>SCALE</p>	<p>NO.</p> <p>4</p>
-------------------------------------	-----------------------	--------------------------------	--------------	---------------------

